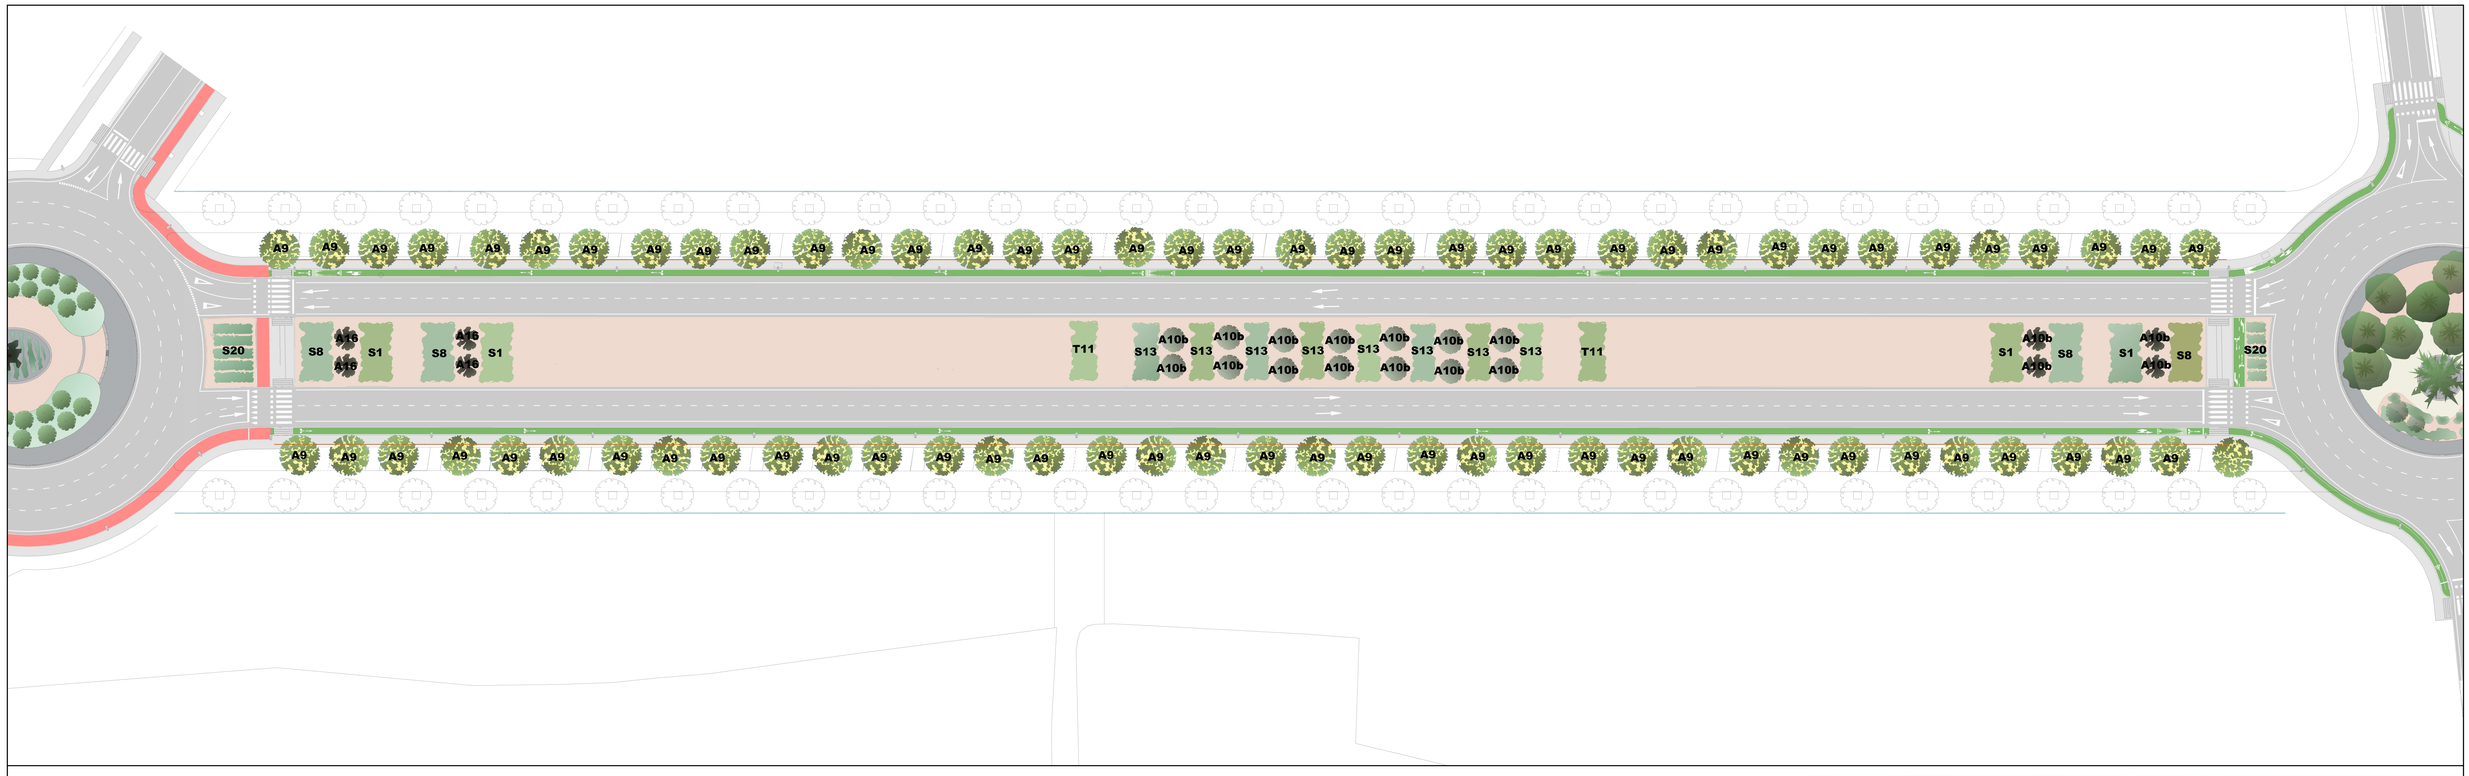

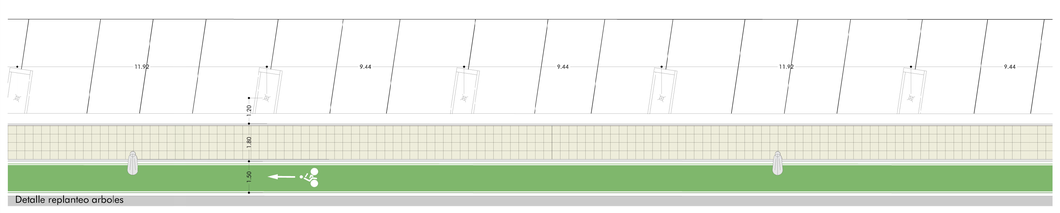

Detalle replanteo arboles

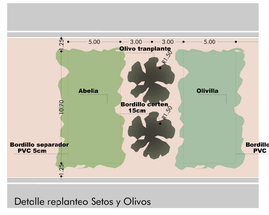

Detalle replanteo Setos y Olivos

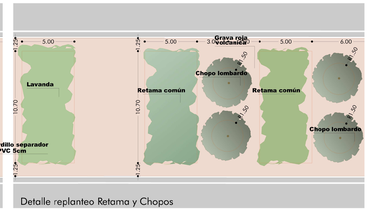

Detalle replanteo Retama y Chopos

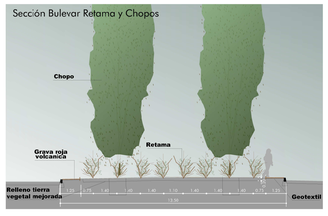

Sección Bulevar Retama y Chopos

Sección Bulevar Setos y Olivos

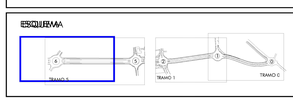

ARBOLADO

- A1 JACARANDA (Jacaranda Mimosifolia)
- A2 ARBOL DEL AMOR (Cercis Siliquastrum)
- A3 LIQUIDAMBAR (Liquidambar Styraciflua)
- A4 ALMEN-DRO (Prunus Dulcis)
- A5 ARCE DE HOJAS DE FRESNO (Acer Negundo)
- A6 ROBINIA (Robinia Pseudoacacia)
- A7 PINO IÑONERO (Pinus Pinneo)
- A8 JABON-ERO DE LA CHINA (Koelreuteria Paniculata)
- A9 TIPUANA (Tipuana Tipu)
- A10 CHOPO BOLEANA (Populus Alba Boleana)
- A11 ALAMO BLANCO TEMBLON (Populus Alba Tremuloides)
- A12 FRESNO ROJO AMERICANO (Fraxinus Angustifolia Raywood)
- A13 ROBLE AUSTRALIANO (Grevillea Robusta)
- A14 SAUCE LLORON (Salix Babilonica)
- A15 CIRUELO JAPONES (Prunus Cerasifera)
- A16 OLIVO (Olea Europaea)
- A17 ALGARROBO (Ceratonia Siliqua)
- A18 CEDRO HIMALAYA (Cedrus Deodara)
- A19 PINO CARRASCO (Pinus Halepensis)
- A20 CIPRES (Cupressus Arizonica)
- A24 ALMENDRO (Prunus Dulcis)

TAPIZANTES

- T1 VINCA (Vinca Minar)
- T2 MADRESELVA del JAPON. (Lonicera Japonica)
- T3 ENEBRO RASTRERO (Juniperus Horizontalis)
- T4 JUNIPERO HORIZONTAL (Cerpet Blue)
- T5 HIEDRA (Hedera Helix)
- T6 RUSELIA (Ruselia Equisetiformis)
- T7 PITOSPORUS ENANO (Pittosporum Tobira Nana)
- T8 ROMERO RASTRERO (Rosmorinus officinalis postratus).
- T9 LAVANDA (Lavandula latifolia)
- T10 COTONOASTER RASTRERO (Cotonoaster Dammeri)
- T11 LAVANDA (Lavandula latifolia)
- T12 GAZANIA (Gazania Rigens)

SETOS

- S1 ABELIA (Abelia Grandiflora)
- S2 PITOSPORUS ENANO (Pittosporum Tobira Nano)
- S3 LONICERA (Lonicera Nitida)
- S4 SETO CUPRESUS (Cupressus Sempervirens)
- S5 ELEAGNO (Eleagnus Coormutata)
- S6 AGRACEJO ROJO ENANO (Berberis Thunbergi Nana)
- S7 MIRTO (Myrtus Communis)
- S8 OLIVILLA (Teucrium Fruticans)
- S9 DURILLO (Viburnum Tinus)
- S10 LENTISCO (Fistacia Lentiscus)
- S11 PALMITO (Chamerops Humilis)
- S12 JARA (Cistus Alibifus)
- S13 RETAMA BLANCA (Retama Monosperma)
- S14 FORSITIA (Forsythia Intermedia)
- S20 LANTANA NEW GOLD

NOTA: Los arboles sin etiqueta son existentes

- ACERADO EXISTENTE
- ACERADO PROYECTADO (Baldosa Hidráulica)
- ACERADO PROYECTADO (A Ipiza)
- BORDILLO EXISTENTE
- GAVIONES
- PELDAÑO HORMIGON (En rotonda)
- PASO PEATONAL
- FRANJA SEÑALIZADORA
- ACERO CORTEN
- ALBERO
- TOBA VOLCÁNICA ROJA
- ÁRIDO BLANCO
- GRAVA
- CORTEZA DE PINO
- BANCO
- R.S.U.
- LIMITE SG VIARIO
- LIMITE SRB
- CARRIL BICI EXISTENTE SENTIDO UNICO
- CARRIL BICI EXISTENTE DOBLE SENTIDO

PROYECTO DE ACONDICIONAMIENTO DE LOS ESPACIOS LIBRES DE BORDE DE LA RONDA URBANA Y EL PARQUE CENTRAL.
Mairena del Ajarafe. Sevilla
DOCUMENTO EN TRAMITACION SEP-2020

gerencia municipal de urbanismo
AYUNTAMIENTO DE MAIRENA DEL ALJARAFE

Juan Carlos Muñoz Zopatero
COLEGIO OFICIAL ARQUITECTOS DE ANDALUCIA OCCIDENTAL
Nº 7447/08
Arquitecto colegiado núm.: 23649

PLANO:

PAVIMENTOS Y JARDINERÍA. TRAMO 5

10
E.1/250

Código Seguro De Verificación:	sqX0AuKpCzdlyavYUIBLQ==	Estado	Fecha y hora
Firmado Por	Juan Damian Aragón Sánchez	Firmado	29/07/2021 11:23:05
Observaciones	DILIGENCIA.- Para hacer constar que este documento ha sido APROBADO DEFINITIVAMENTE por Acuerdo del Consejo de Gobierno de la Gerencia Municipal de Urbanismo, en sesión celebrada el 19/07/2021, EL SECRETARIO.	Página	1/1
Url De Verificación	https://portal.dipusevilla.es/verFirmaAytos/code/sqX0AuKpCzdlyavYUIBLQ==		