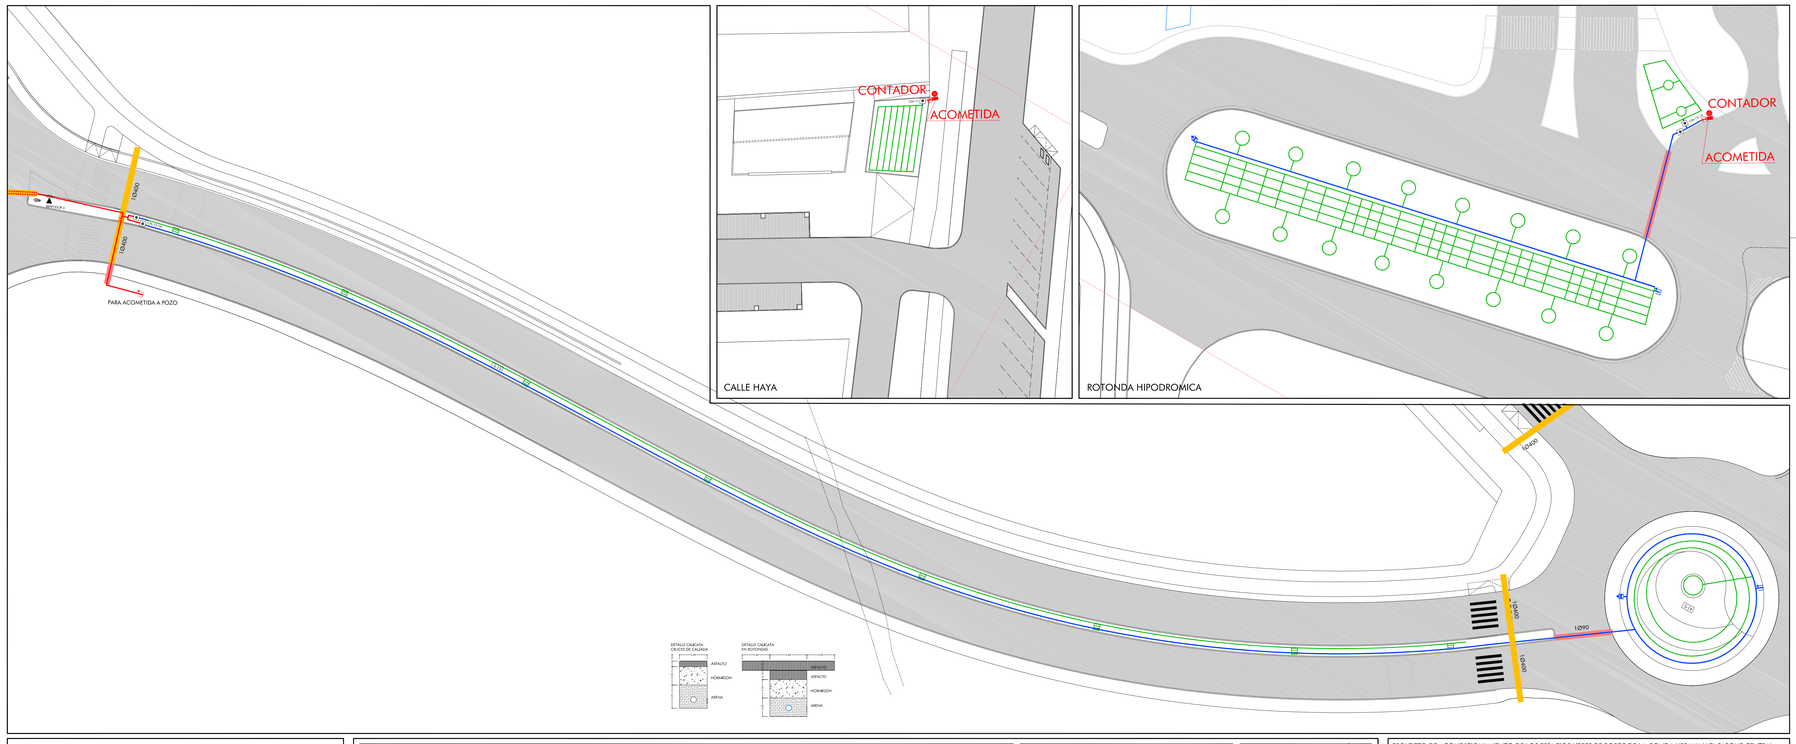

ESQUEMA

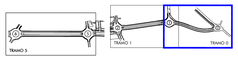

LEYENDA RED DE RIEGO

CRUCES DE CALZADAS

- PASATUBO DE ACERO DISTINTE
- CRUCE CALZADA TUBERIA DE RIEGO A EJECUTAR EN PROYECTO CARILJBO
- DEMOLICION Y REPOSICION DE ACERADO

RED PRINCIPAL

- BOCA DE RIEGO
- LLAVE DE PASO
- RED PRINCIPAL PE Ø 110
- RED PRINCIPAL PE Ø 63

RED SECUNDARIA

- LLAVE DE VACIADO
- LLAVE DE PASO
- VENTOSA
- RED SECUNDARIA PE Ø 32
- RED SECUNDARIA PE Ø 25

RED DE GOTEO

- TUBO RIEGO PE Ø 16

MANDO Y CONTROL

- REPETIDOR
- CENTRO DE MANDO ARQUETA 70x50

CENTRO DE MANDO

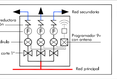

LEYENDA DE DESAGÜES

- POZO DE REGISTRO DISTINTE
- IMBORNAL CON PVC 300
- ARQUETA DE DRENAJE 1.00x1.00 m.

PROYECTO DE ACONDICIONAMIENTO DE LOS ESPACIOS LIBRES DE BORDE DE LA RONDA URBANA Y EL PARQUE CENTRAL.
Mairena del Aljarafe. Sevilla

DOCUMENTO EN TRAMITACION

SEP-2020

gerencia municipal de urbanismo
AYUNTAMIENTO DE MAIRENA DEL ALJARAFE

Juan Carlos Muñoz Zapatero

CIF: P-4100058-I

ARQUITECTOS
JUAN CARLOS MUÑOZ ZAPATERO
BEATRIZ MARTINEZ
Arquitecto colegiado núm.: 2641

PLANO:

RED DE RIEGO - DESAGÜES

TRAMO 0 - ROTONDA 0 - ROTONDA HIPODROMICA - CALLE HAYA

18

E: 1/200

Código Seguro De Verificación:	BXPs2Dyvgmxo38KRbysrZTw==	Estado	Fecha y hora
Firmado Por	Juan Damian Aragón Sánchez	Firmado	27/07/2021 14:45:02
Observaciones	DILIGENCIA.- Para hacer constar que este documento ha sido APROBADO DEFINITIVAMENTE por Acuerdo del Consejo de Gobierno de la Gerencia Municipal de Urbanismo, en sesión celebrada el 19/07/2021. EL SECRETARIO.	Página	1/1
Url De Verificación	https://portal.dipusevilla.es/vfirmaBytes/code/BXPs2Dyvgmxo38KRbysrZTw==		