SECCIÓN CALLE G

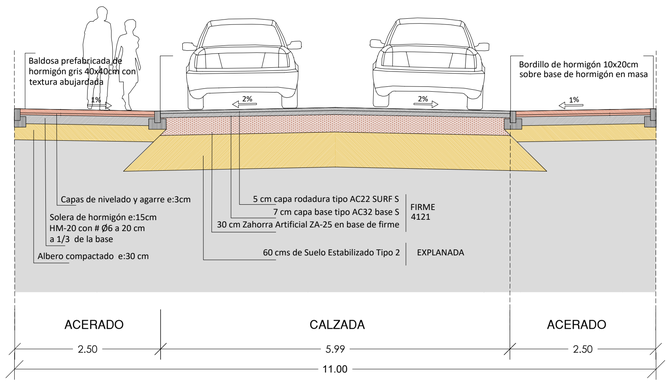

SECCIÓN CALLE I y K

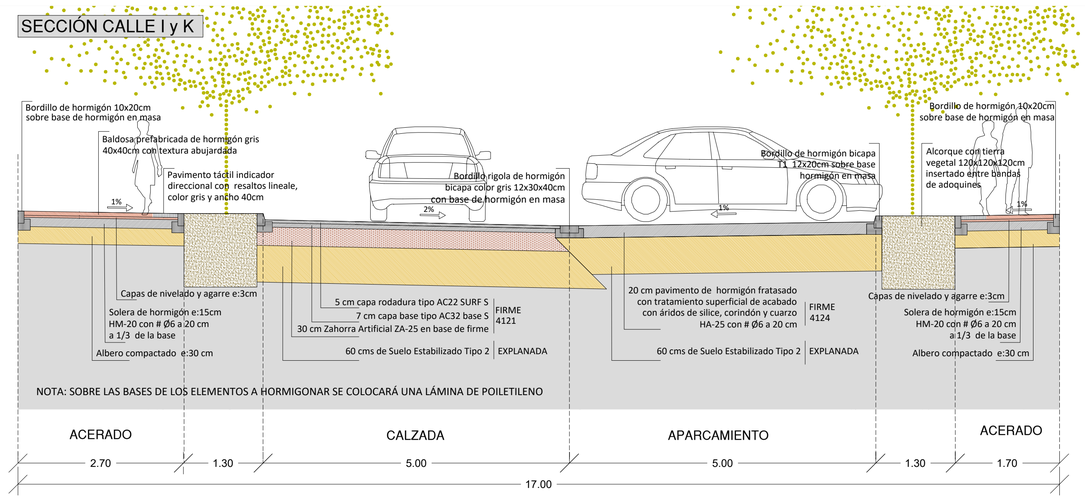

SECCIÓN CALLE J'

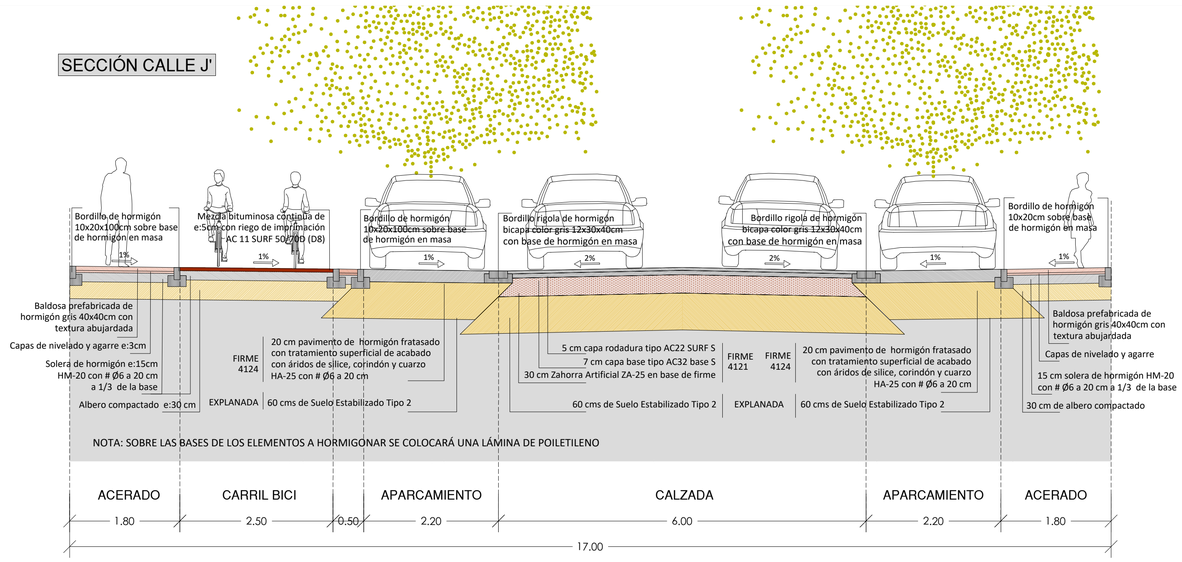

SECCIÓN CALLE N (PEATONAL)

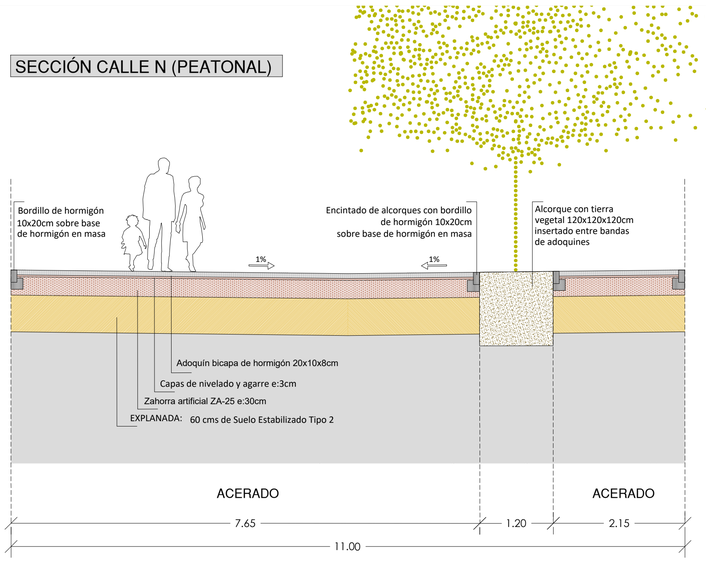

SECCIÓN CALLE M

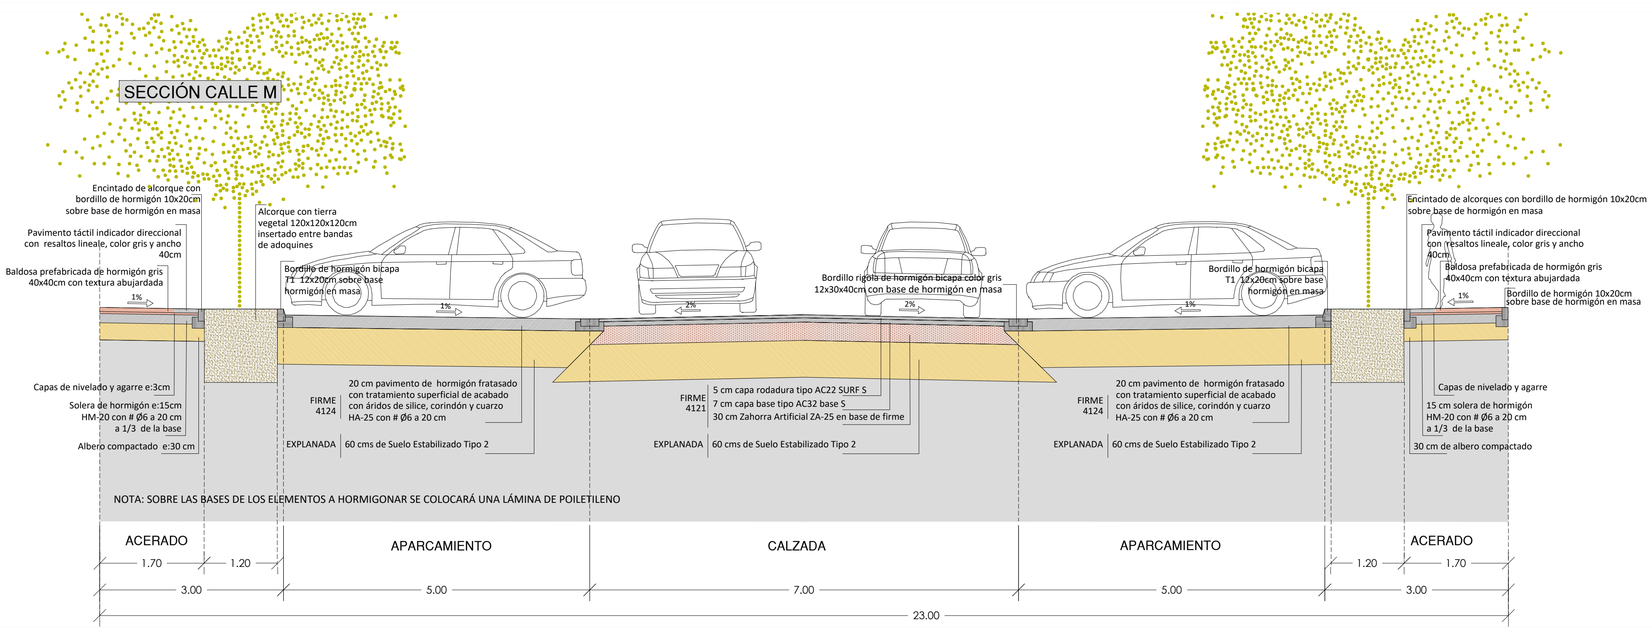

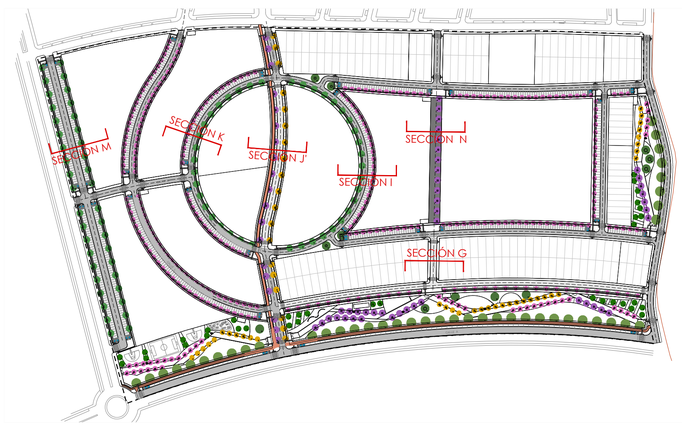

ADAPTACIÓN DEL PROYECTO DE URBANIZACIÓN SECTOR "SR-3" , PGOU MAIRENA DEL ALJARAFE

PLANOS DE PAVIMENTACIÓN Y CONSTRUCTIVOS
SECCIONES CONSTRUCTIVAS CALLES G, I, K, J', M y N

PAV-6.2

ESCALA 1/50 MAYO 2019

INICIATIVA:
JUNTA DE COMPENSACIÓN SECTOR SR-3 DE MAIRENA DEL ALJARAFE
CIF V-91620724

REDACTORES:
DEMÓPOLIS ARQUITECTURA & INGENIERÍA S.L. Y BURO4 ARQUITECTOS S.L.P

SECCIÓN CALLE J

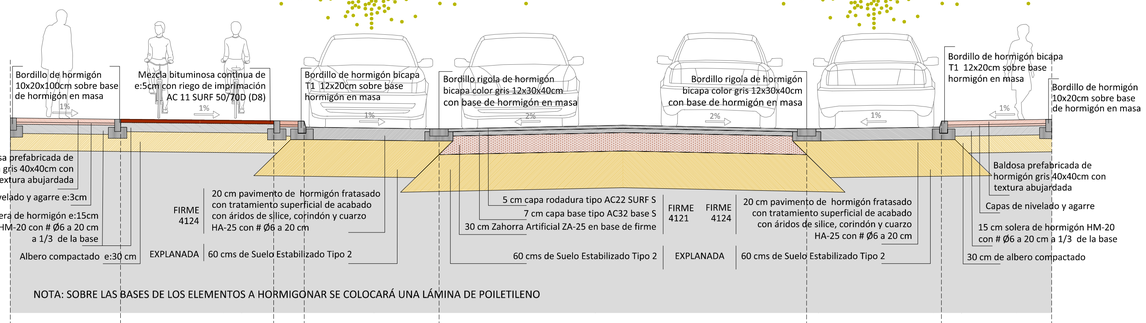

NOTA: SOBRE LAS BASES DE LOS ELEMENTOS A HORMIGONAR SE COLOCARÁ UNA LÁMINA DE POILETILENO

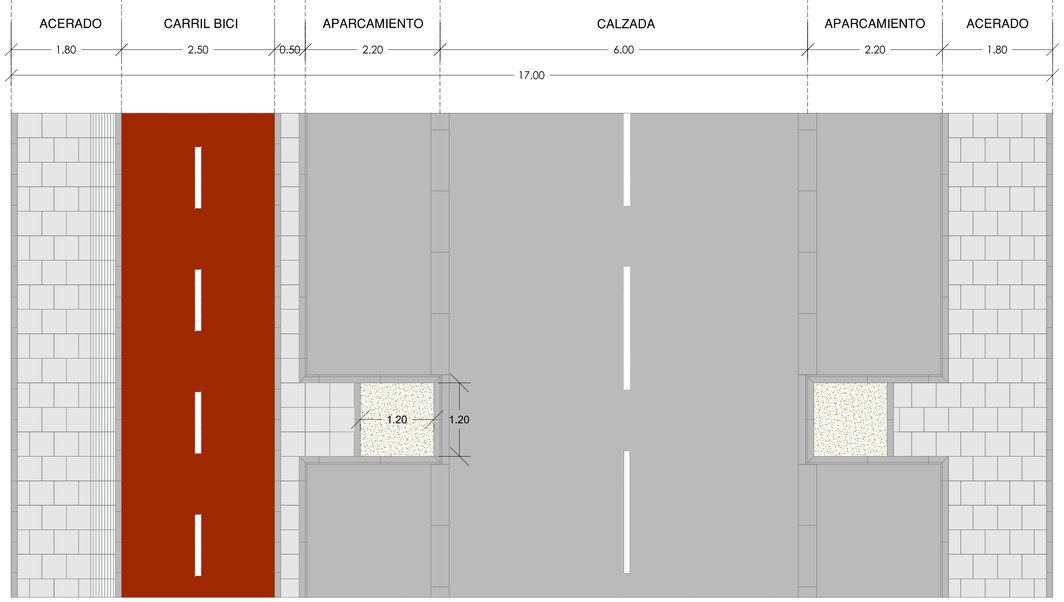

SECCIÓN CALLE L

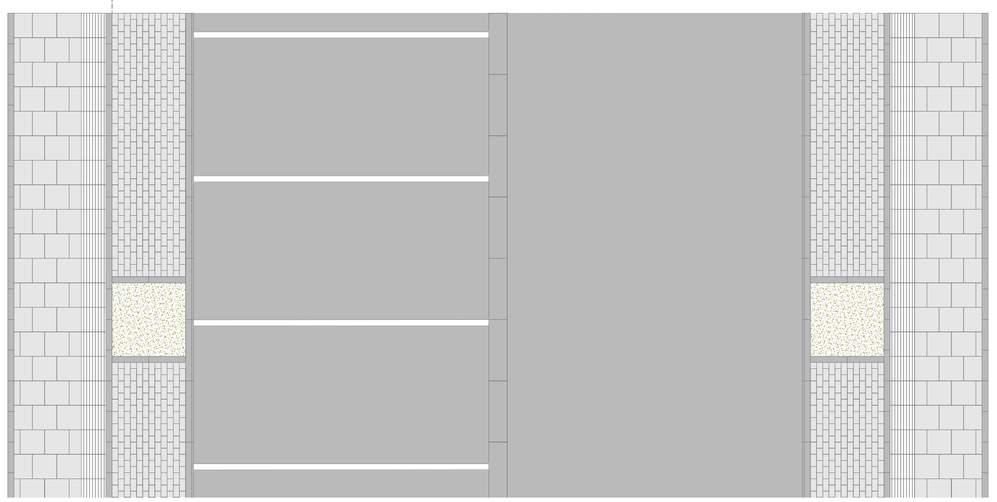

SECCIÓN CALLE Ñ (CAMINO GRANADILLOS)

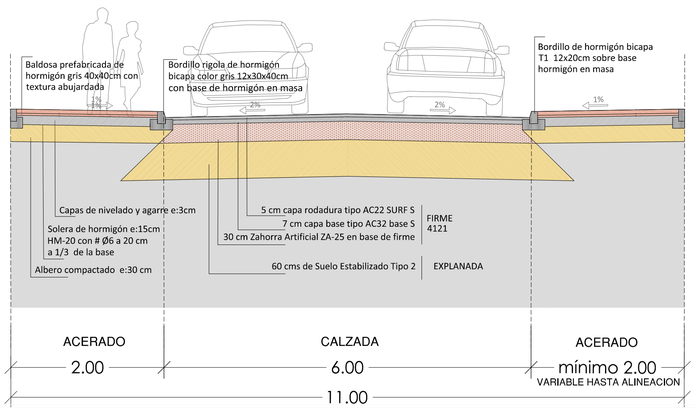

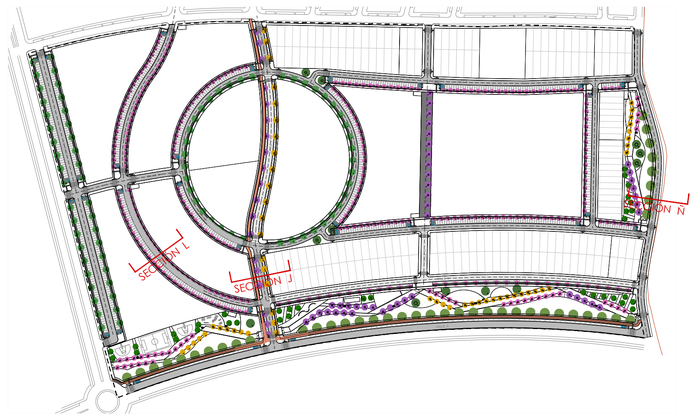

ADAPTACIÓN DEL PROYECTO DE URBANIZACIÓN SECTOR "SR-3" , PGOU MAIRENA DEL ALJARAFE

PLANOS DE PAVIMENTACIÓN Y CONSTRUCTIVOS
SECCIONES CONSTRUCTIVAS CALLES J, L y Ñ

ESCALA 1/50 MAYO 2019

PAV-6.3

INICIATIVA:
JUNTA DE COMPENSACIÓN SECTOR SR-3 DE MAIRENA DEL ALJARAFE
CIF V-91620724

REDACTORES:
DEMÓPOLIS ARQUITECTURA & INGENIERÍA S.L. Y BURO4 ARQUITECTOS S.L.P