
 
 












LEYENDA


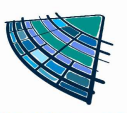
-  339.00 CURVAS DE NIVEL
-  339.00 CURVAS DE NIVEL
-  LÍNEA DE MURO EXISTENTE
-  LÍNEA DE ADOQUÍN EXISTENTE
-  LÍNEA DE BORDILLO EXISTENTE
-  EJES DE VÍAS
-  SUMIDEROS
-  REGISTROS Y PUNTOS DE SERVICIOS
-  FAROLA EXISTENTE
-  LÍNEA DE CARRIL BICI EXISTENTE
-  VEGETACIÓN EXISTENTE
-  ÁRBOL

 DELIMITACIÓN DE LA ACTUACIÓN

 

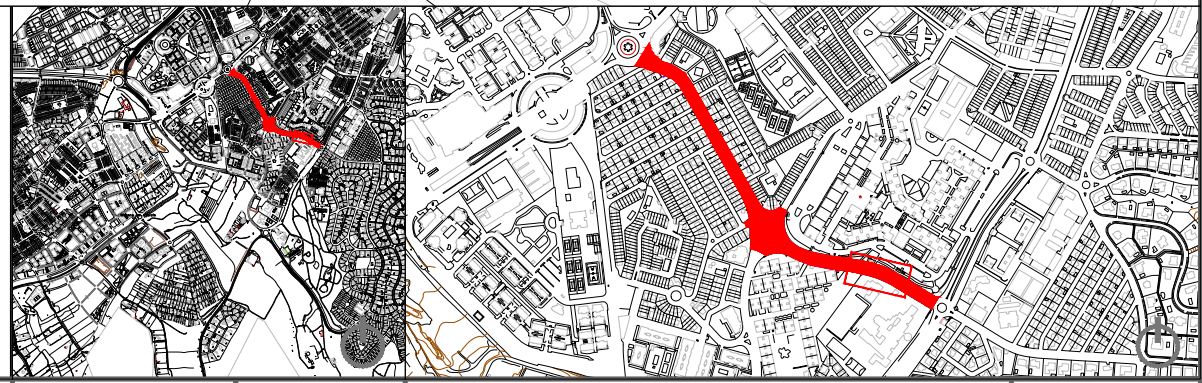PROYECTO DE REURBANIZACIÓN AV. MAGDALENA SOFIA DE BARAT EN MAIRENA DEL ALJARAFE

Localización
MAIRENA DEL ALJARAFE (SEVILLA)
Fecha
MARZO 2024

Redactor
D. Pablo Román Vegue Sánchez
Ingeniero de Caminos, Canales y Puertos
35.312 CICC


PAROVESA S.L.


Promotor

Ayto. Mairena del Aljarafe

Escala
1:300
Norte



Plano
ESTADO ACTUAL. PLANO TOPOGRÁFICO

Plano nº
MDA-03
Hoja 09 de 10

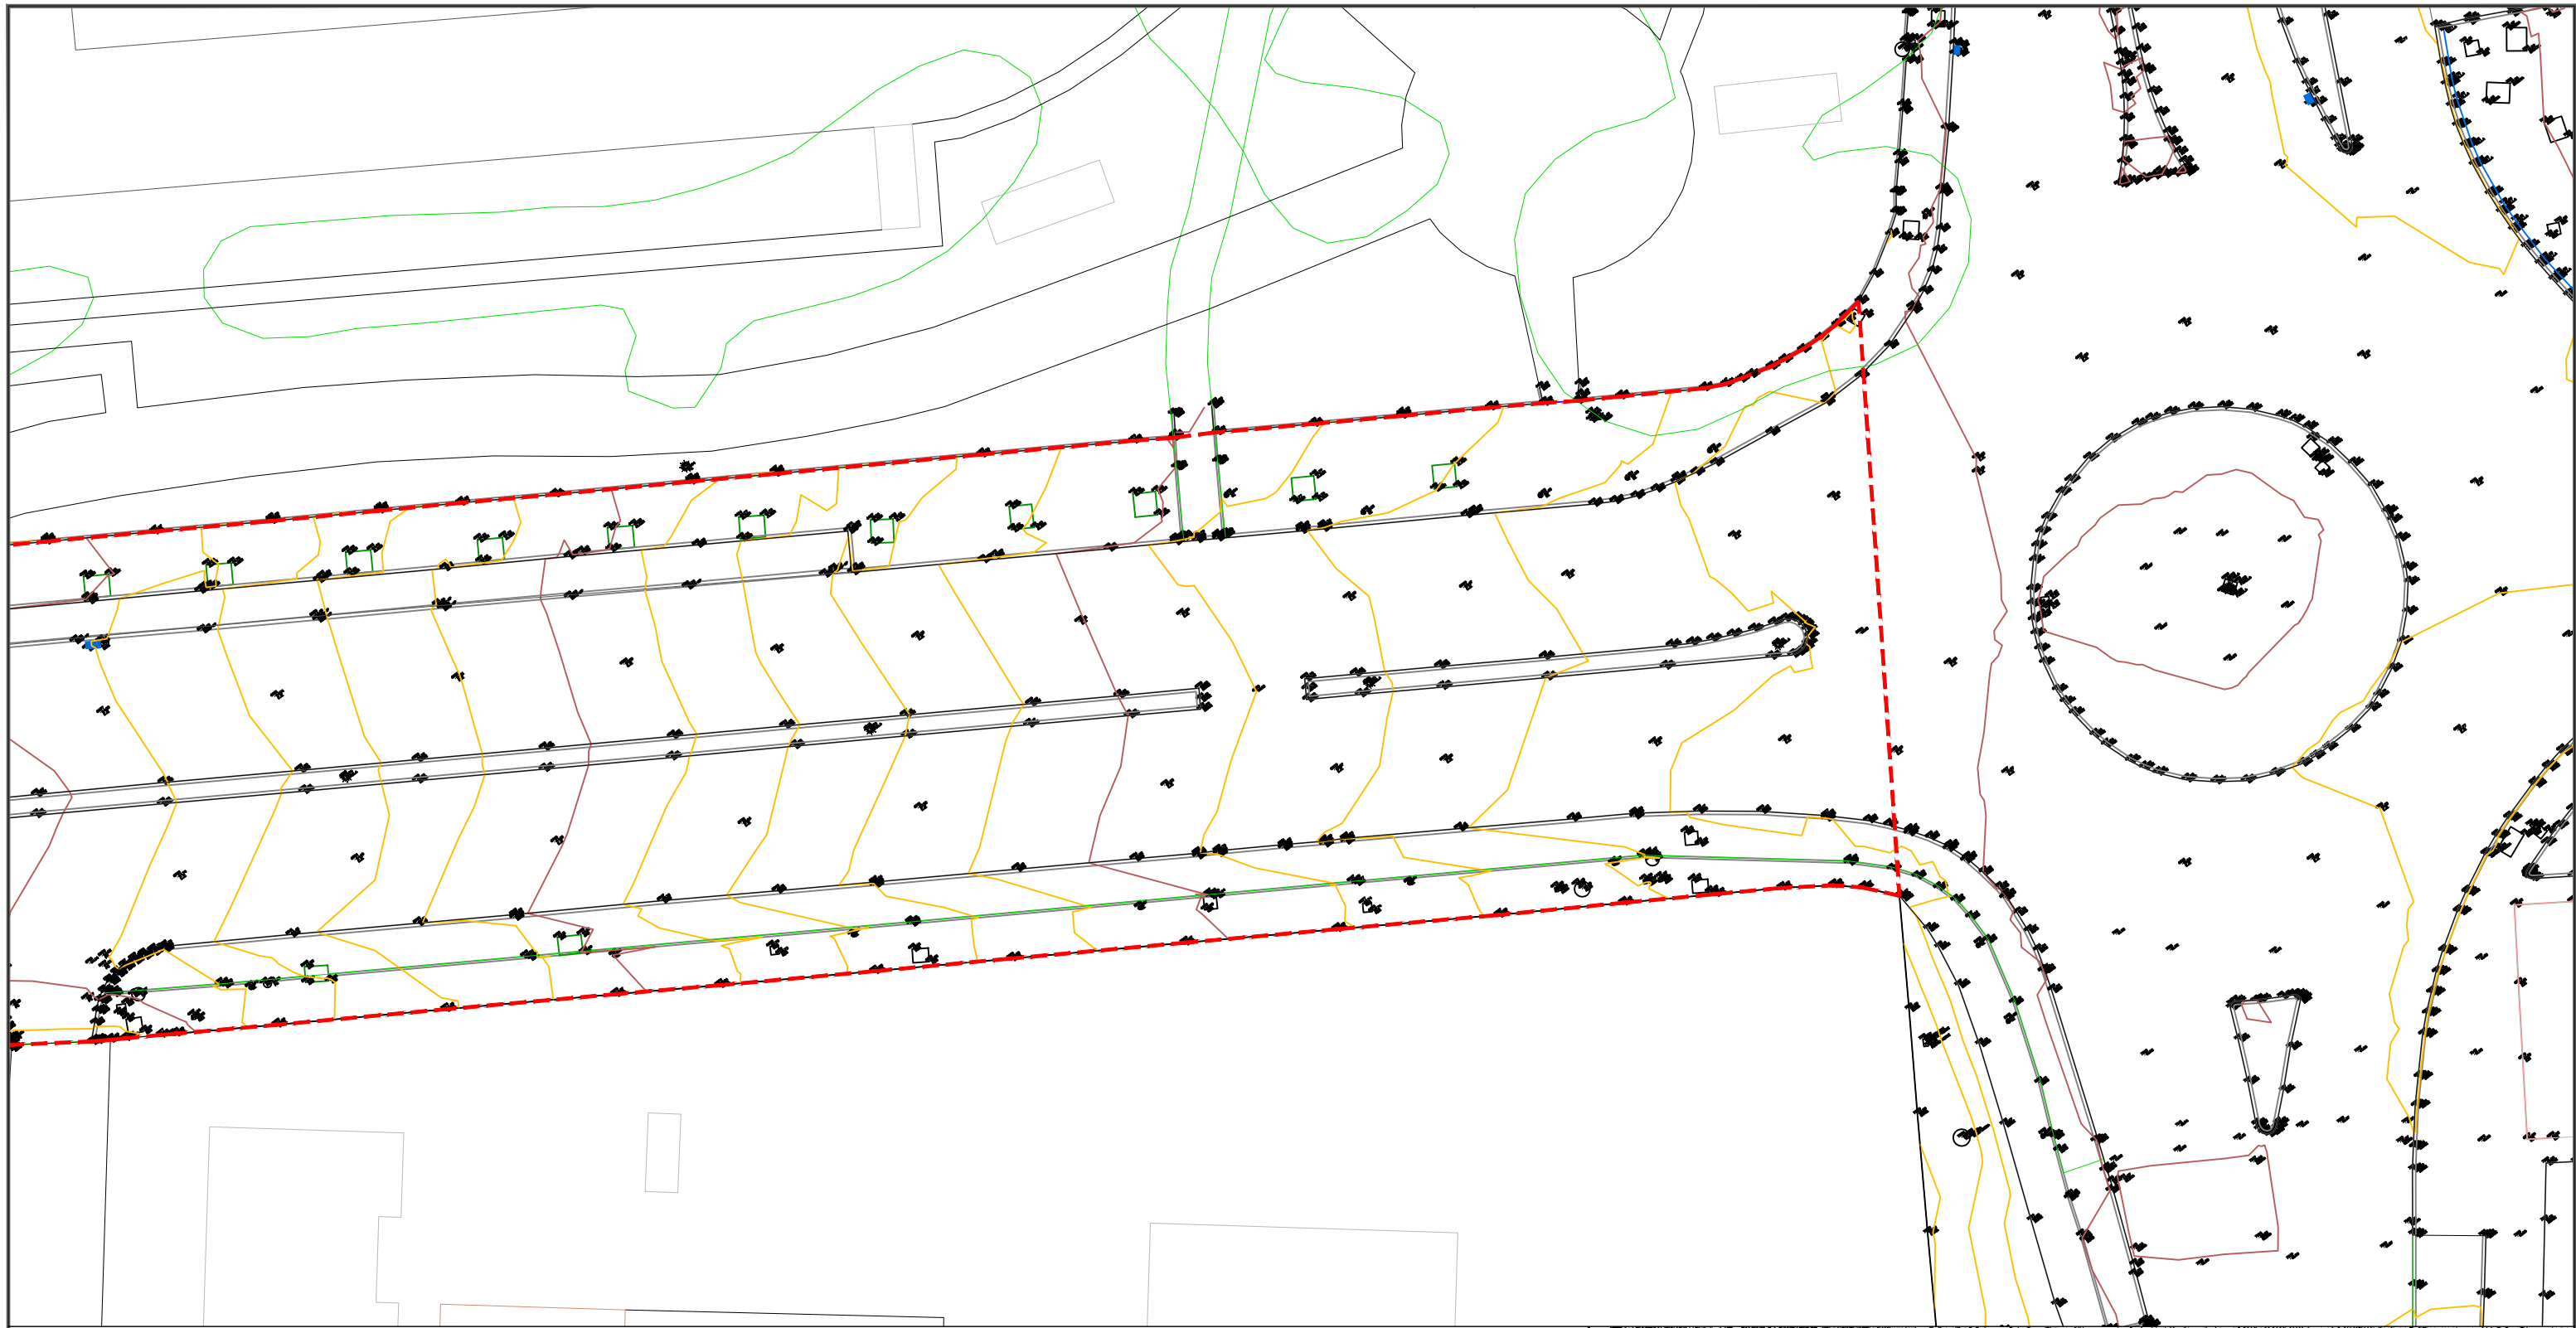


LEYENDA


- 339.00 CURVAS DE NIVEL
- 339.00 CURVAS DE NIVEL
- LÍNEA DE MURO EXISTENTE
- LÍNEA DE ADOQUÍN EXISTENTE
- LÍNEA DE BORDILLO EXISTENTE
- EJES DE VÍAS
- SUMIDEROS
- - - DELIMITACIÓN DE LA ACTUACIÓN
- □ REGISTROS Y PUNTOS DE SERVICIOS
- ☼ FAROLA EXISTENTE
- LÍNEA DE CARRIL BICI EXISTENTE
- VEGETACIÓN EXISTENTE
- ÁRBOL

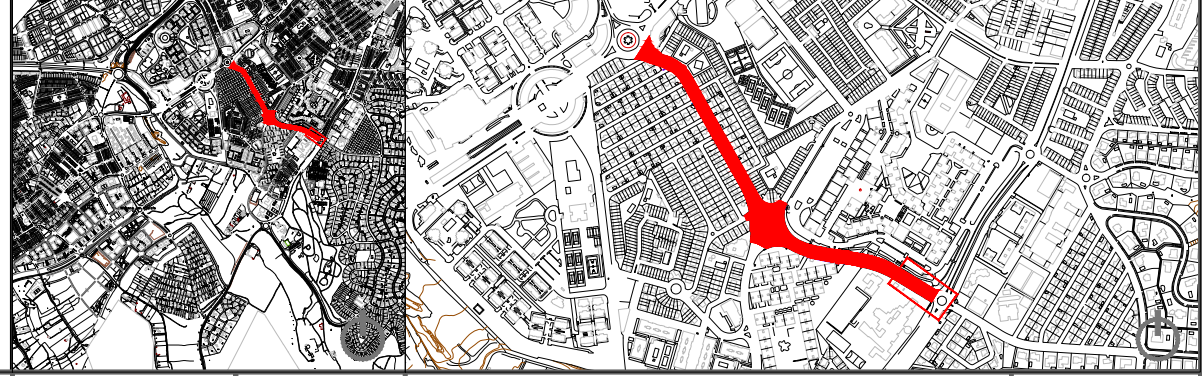


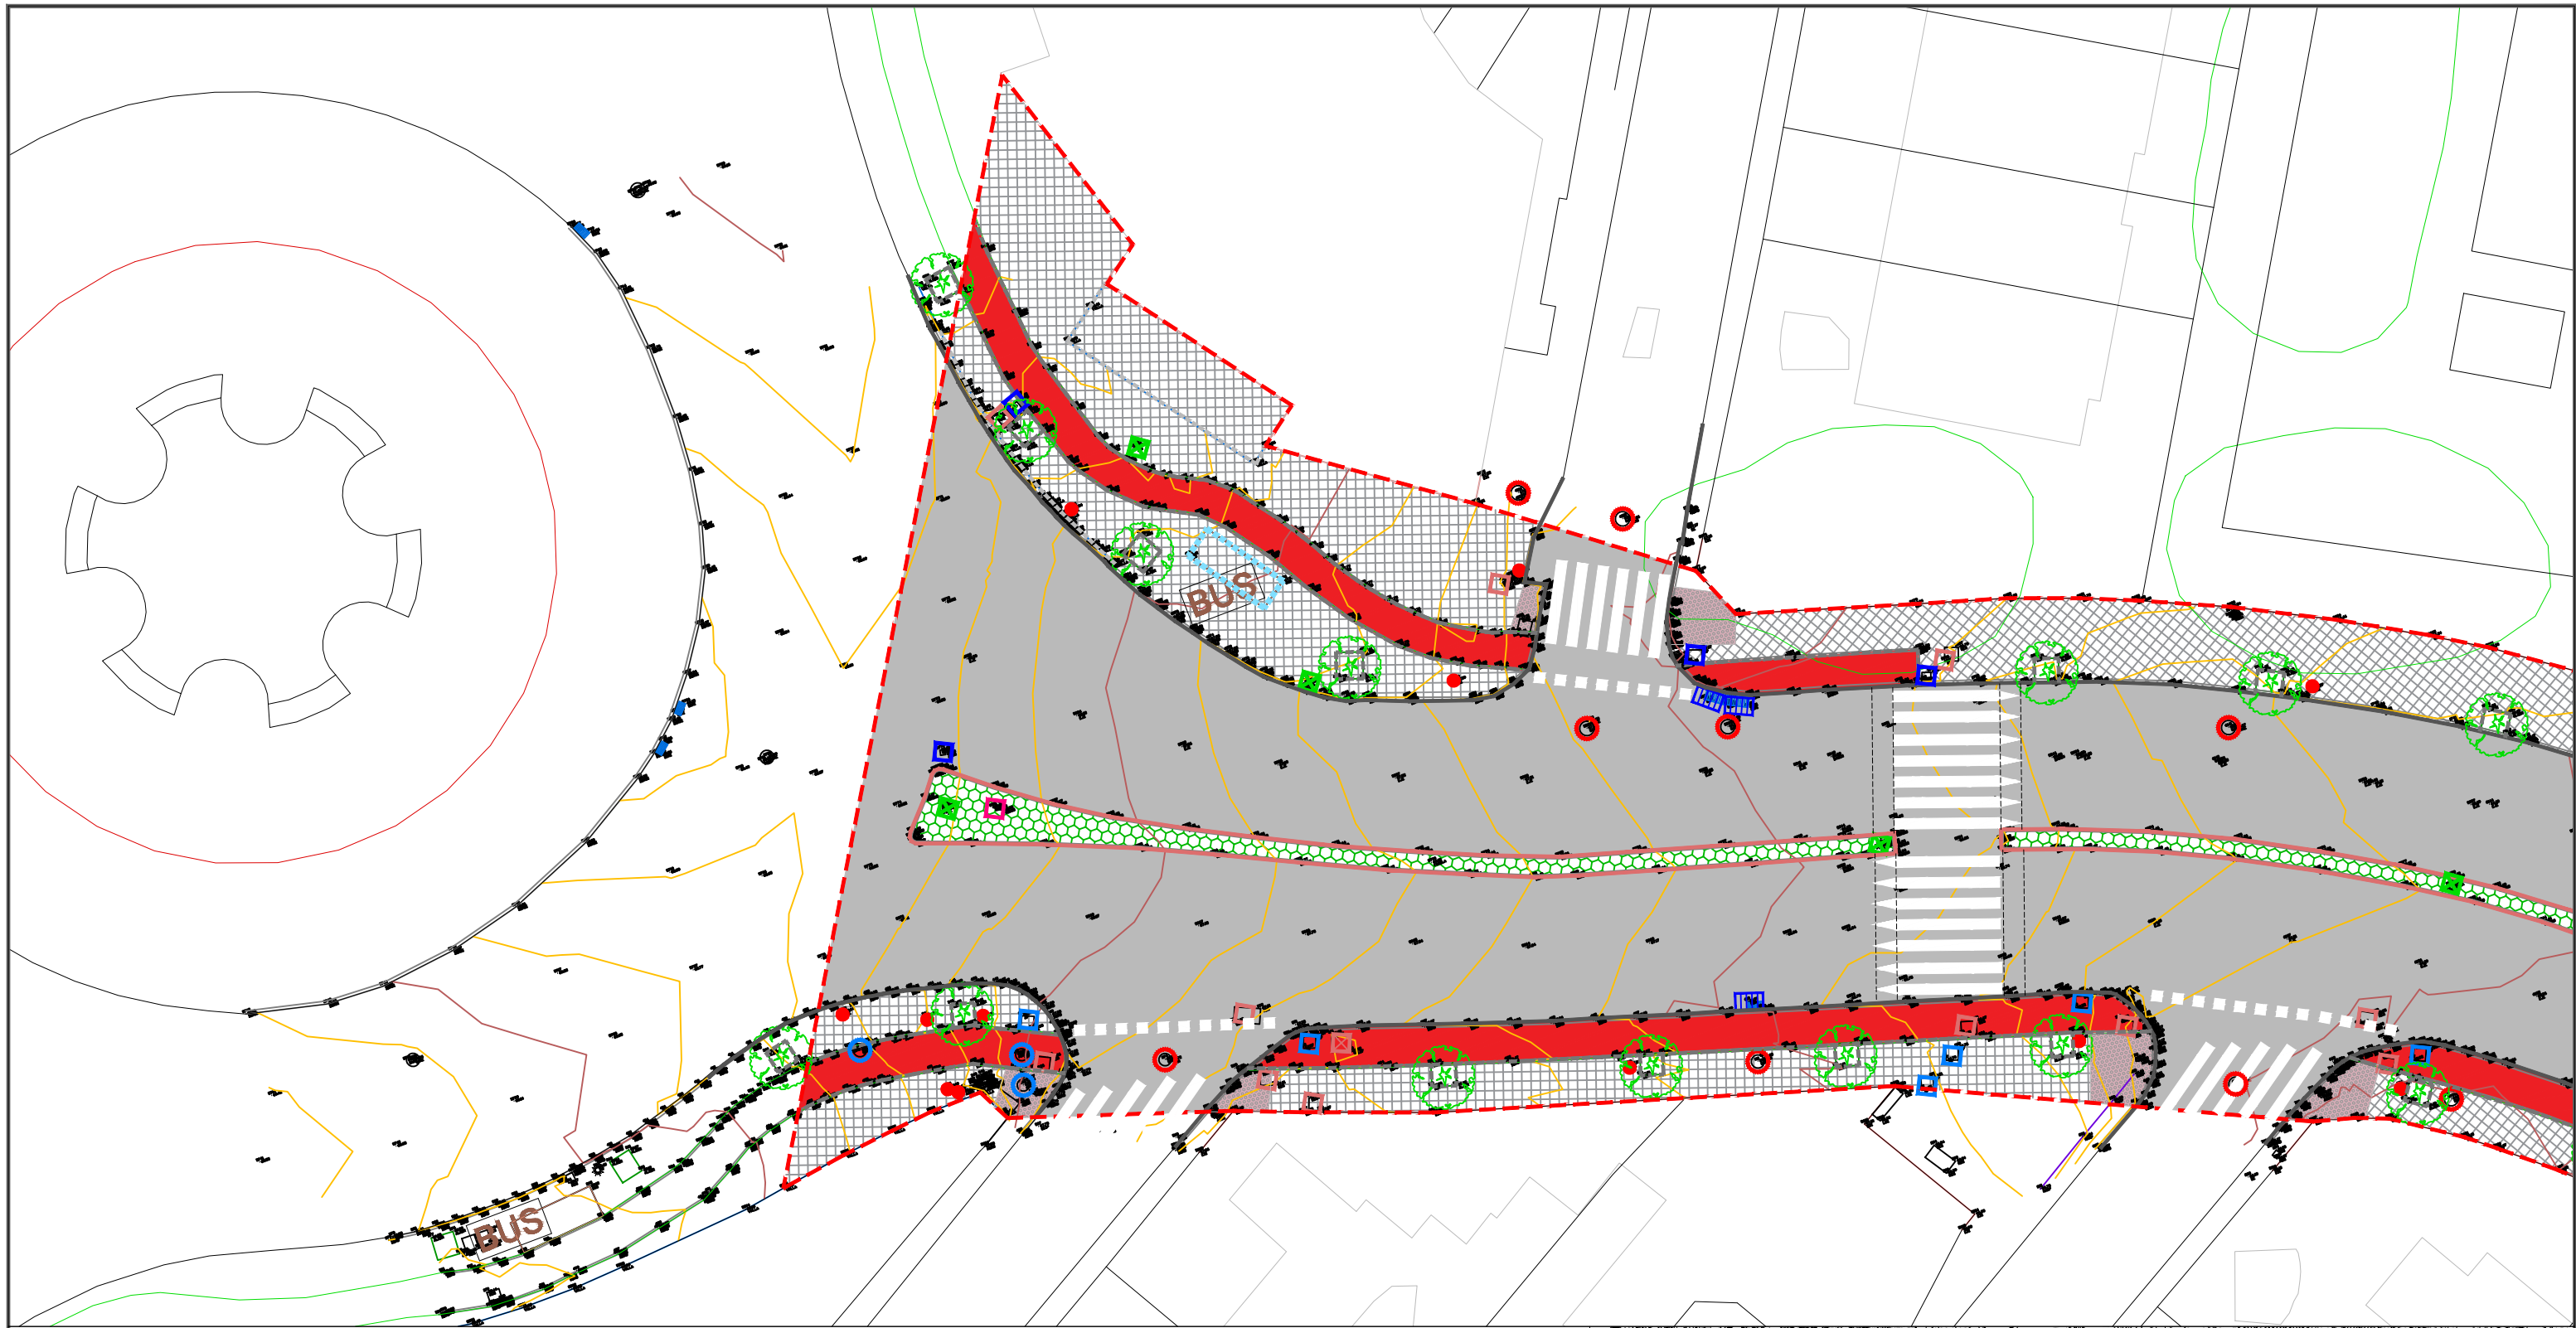


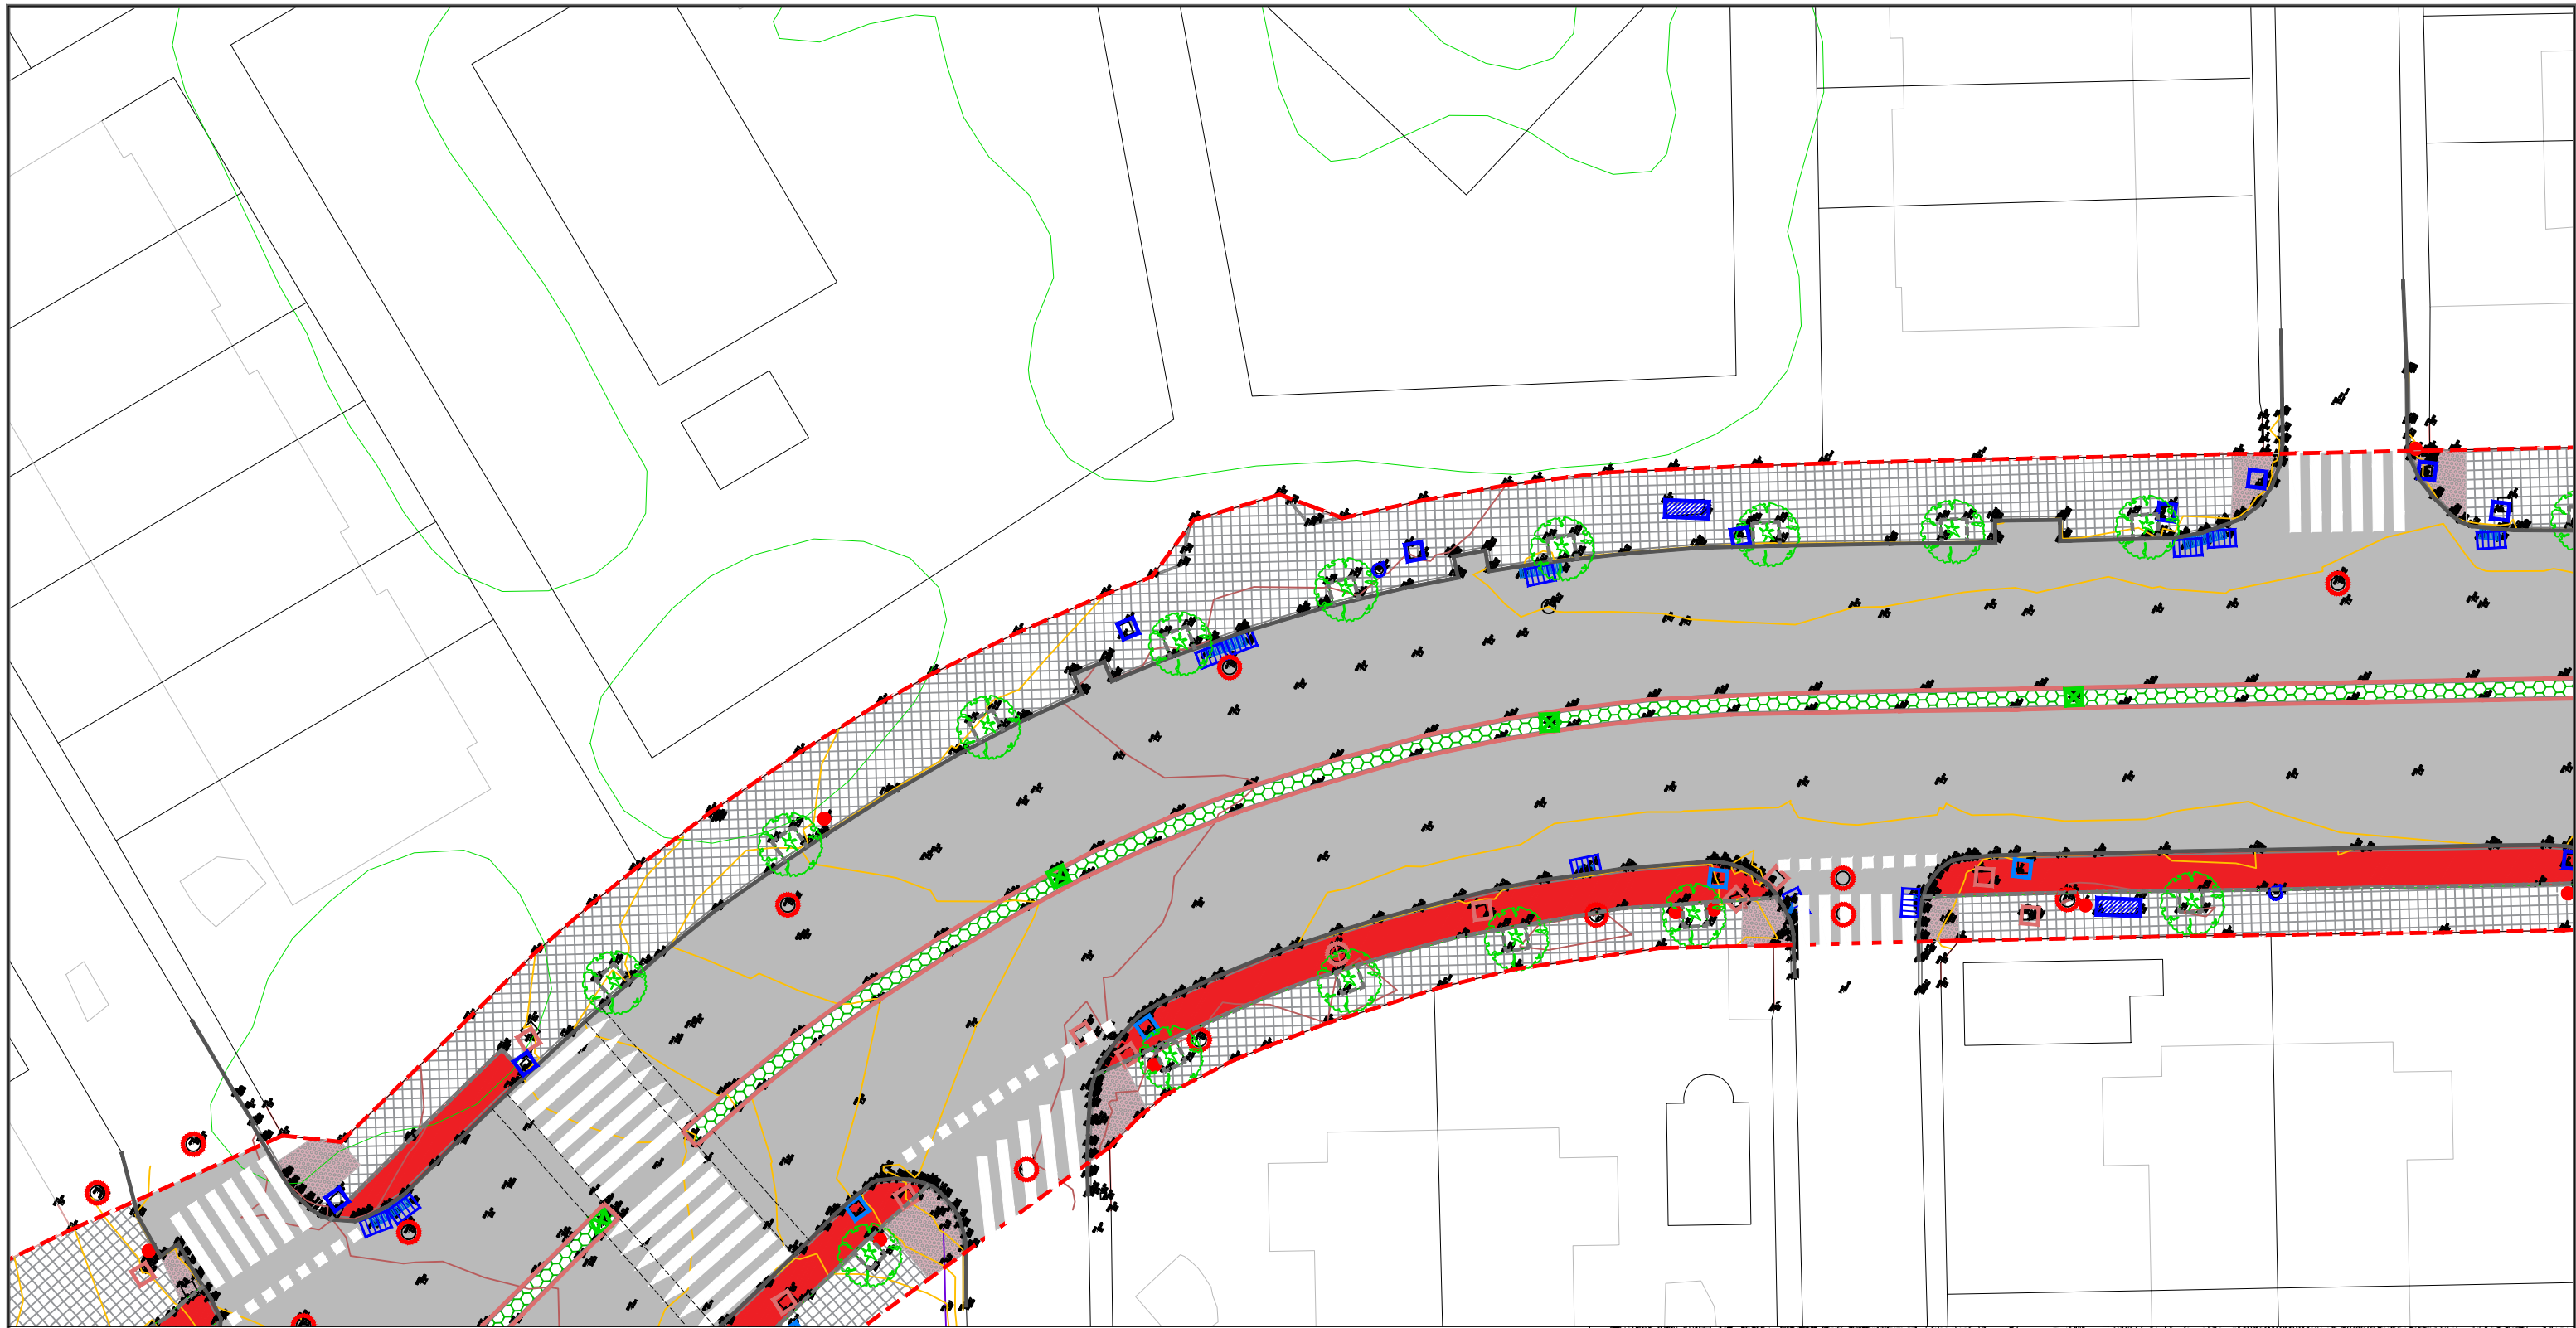
PROYECTO DE REURBANIZACIÓN AV. MAGDALENA SOFÍA DE BARAT EN MAIRENA DEL ALJARAFE	Localización MAIRENA DEL ALJARAFE (SEVILLA)	Redactor  D. Pablo Román Vegue Sánchez Ingeniero de Caminos, Canales y Puertos 35.312 CICCPC	Promotor  Ayto. Mairena del Aljarafe	Escala 1:300 Norte 	Plano ESTADO ACTUAL. PLANO TOPOGRÁFICO	Plano nº MDA-03 Hoja 10 de 10
	Fecha MARZO 2024	 PAROVESA S.L.				

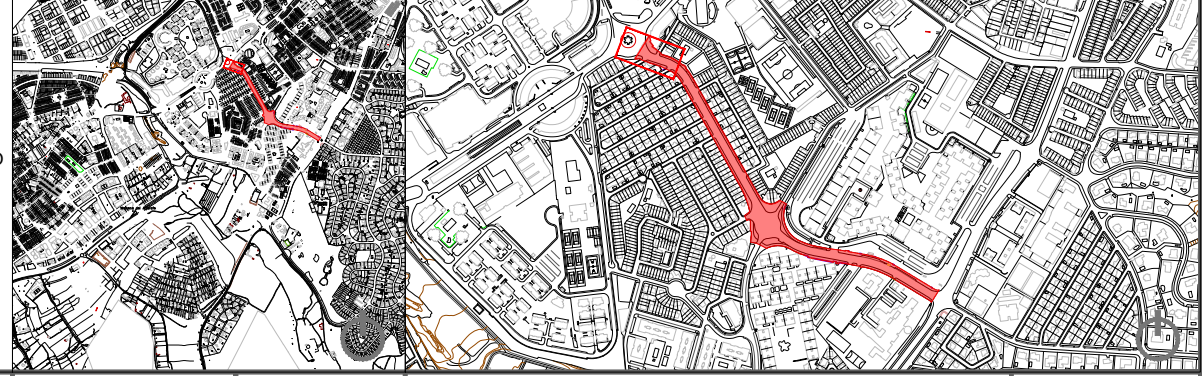


LEYENDA	
	BANCO
	PAV.LOSETA CEMENTO BOT.
	PAVIMENTO DE ASFALTO
	MALEZA HERBÁCEA
	SOLADO BALDOSA RELIEVE PUL.
	BORDILLO ACERA
	BORDILLO ENRASADO
	POZO DE REGISTRO DE ABASTECIMIENTO
	POZO DE SANEAMIENTO
	PAV.LOSETA CEMENTO ACANALADURA
	ARQUETA DE AGUA
	ARQUETA DE TELEFONÍA
	ARQUETA DE BAJA TENSIÓN ENDESA
	PAPELERA
	POSTE SOLAR
	FAROLA SOBRE POSTE
	ARQUETA DE ALUMBRADO
	ARQUETA DE REGISTRO
	IMBORNAL SUMIDERO
	CARRIL BICI
	POZO INCENDIO
	BOLARDOS
	SEÑAL EXISTENTE
	ARQUETA RIEGO
	TIERRA
	CÉSPED
	VALLA
	ÁRBOL
	MARQUESINA BUS/TAXI
	MURETE
	BADÉN/PASO ELEVADO
	MACETERO
	PAVIMENTO HORMIGÓN
	MARCA VIAL DE PASO DE PEATONES
	MARCA VIAL DE PASO DE PEATONES ELEVADO
	APARCAMIENTO MINUSVALIDO
	DELIMITACIÓN DE LA ACTUACIÓN

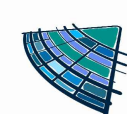





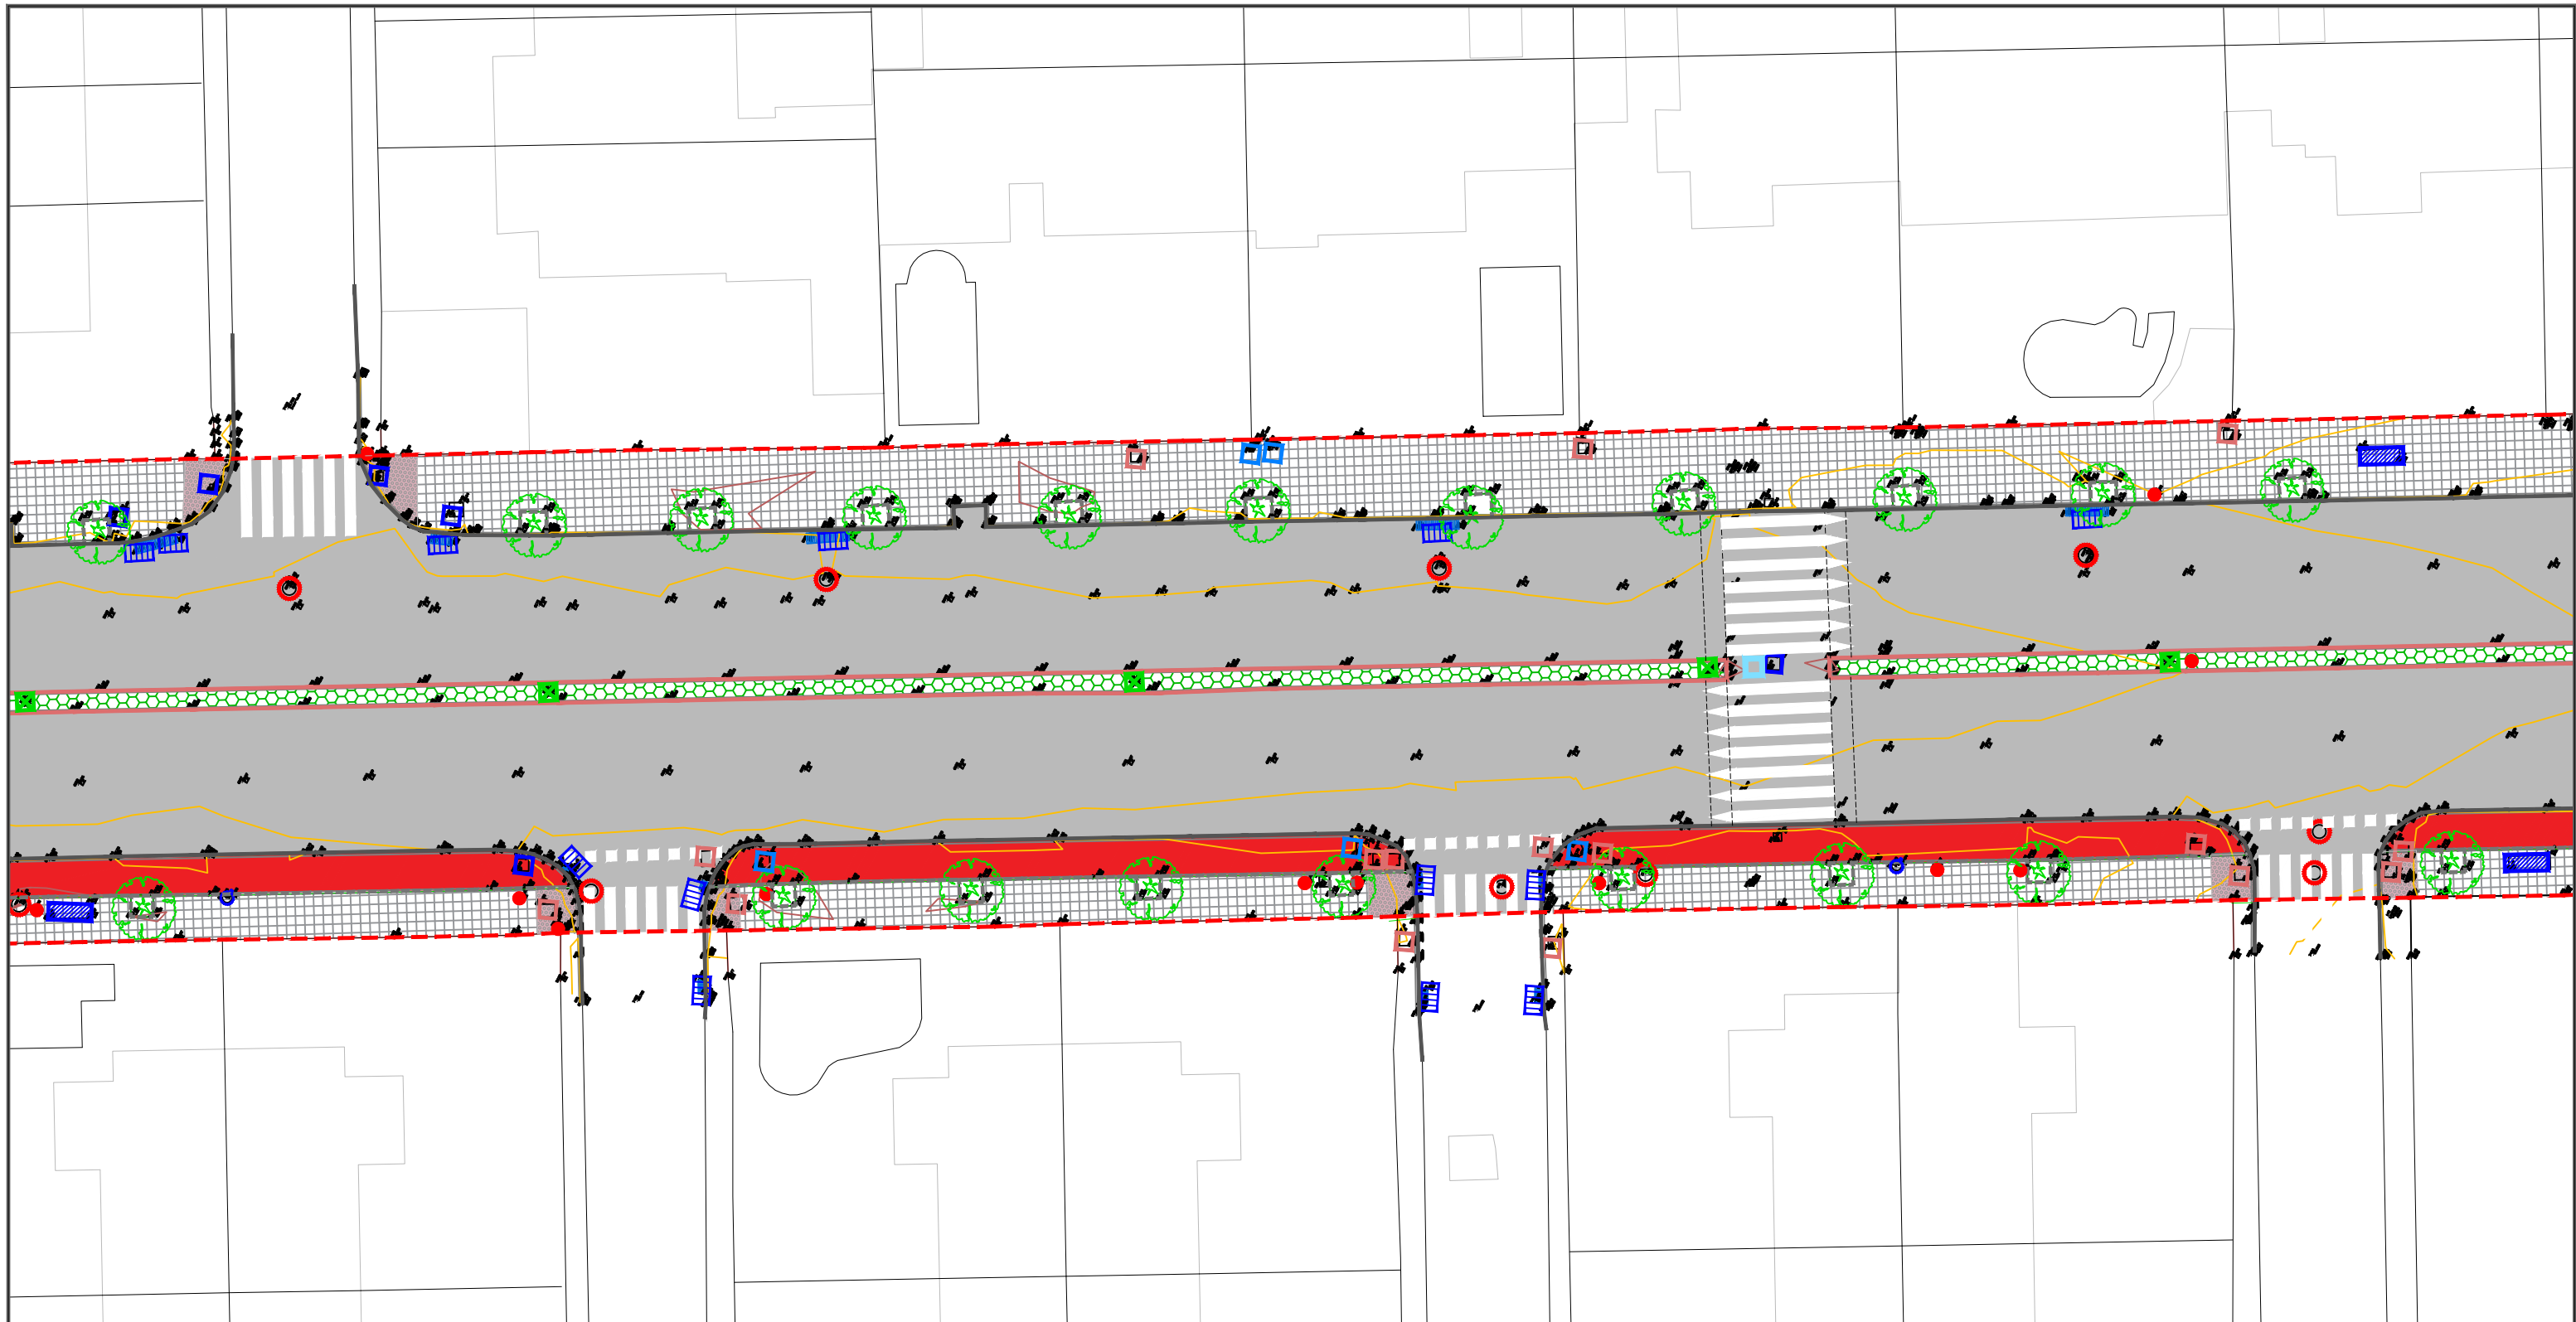
PROYECTO DE REURBANIZACIÓN AV. MAGDALENA SOFÍA DE BARAT EN MAIRENA DEL ALJARAFE	Localización MAIRENA DEL ALJARAFE (SEVILLA)	Redactor  D. Pablo Román Vegue Sánchez Ingeniero de Caminos, Canales y Puertos 35.312 CICCPC	Promotor  Ayto. Mairena del Aljarafe	Escala 1:300 Norte 	Plano ESTADO ACTUAL. PAVIMENTOS E INSTALACIONES	Plano nº MDA-04 Hoja 01 de 12
	Fecha MARZO 2024					

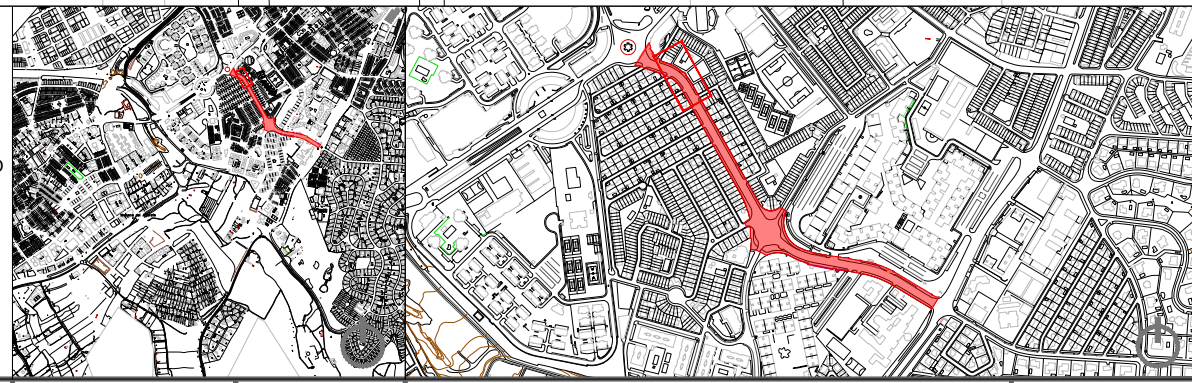


LEYENDA	
	BANCO
	PAV.LOSETA CEMENTO BOT.
	PAVIMENTO DE ASFALTO
	MALEZA HERBÁCEA
	SOLIDO BALDOSA RELIEVE PUL.
	BORDILLO ACERA
	BORDILLO ENRASADO
	POZO DE REGISTRO DE ABASTECIMIENTO
	POZO DE SANEAMIENTO
	PAV.LOSETA CEMENTO ACANALADURA
	ARQUETA DE AGUA
	ARQUETA DE TELEFONÍA
	ARQUETA DE BAJA TENSIÓN ENDESA
	PAPELERA
	POSTE SOLAR
	FAROLA SOBRE POSTE
	ARQUETA DE ALUMBRADO
	ARQUETA DE REGISTRO
	IMBORNAL SUMIDERO
	CARRIL BICI
	POZO INCENDIO
	BOLARDOS
	SEÑAL EXISTENTE
	ARQUETA RIEGO
	TIERRA
	CÉSPED
	VALLA
	ÁRBOL
	MARQUESINA BUS/TAXI
	MURETE
	BADÉN/PASO ELEVADO
	MACETERO
	PAVIMENTO HORMIGÓN
	MARCA VIAL DE PASO DE PEATONES
	MARCA VIAL DE PASO DE PEATONES ELEVADO
	APARCAMIENTO MINUSVÁLIDO
	DELIMITACIÓN DE LA ACTUACIÓN

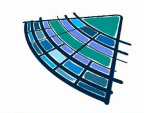


PROYECTO DE REURBANIZACIÓN AV. MAGDALENA SOFÍA DE BARAT EN MAIRENA DEL ALJARAFE	Localización MAIRENA DEL ALJARAFE (SEVILLA)	Redactor  D. Pablo Román Vegue Sánchez Ingeniero de Caminos, Canales y Puertos 35.312 CICCP	Promotor  Ayto. Mairena del Aljarafe	Escala 1:300 Norte 	Plano ESTADO ACTUAL. PAVIMENTOS E INSTALACIONES	Plano nº MDA-04 Hoja 02 de 12
	Fecha MARZO 2024					




LEYENDA	
	BANCO
	PAV.LOSETA CEMENTO BOT.
	PAVIMENTO DE ASFALTO
	MALEZA HERBÁCEA
	SOLADO BALDOSA RELIEVE PUL.
	BORDILLO ACERA
	BORDILLO ENRASADO
	POZO DE REGISTRO DE ABASTECIMIENTO
	POZO DE SANEAMIENTO
	PAV.LOSETA CEMENTO ACANALADURA
	ARQUETA DE AGUA
	ARQUETA DE TELEFONÍA
	ARQUETA DE BAJA TENSIÓN ENDESA
	PAPELERA
	POSTE SOLAR
	FAROLA SOBRE POSTE
	ARQUETA DE ALUMBRADO
	ARQUETA DE REGISTRO
	IMBORNAL SUMIDERO
	CARRIL BICI
	POZO INCENDIO
	BOLARDOS
	SEÑAL EXISTENTE
	ARQUETA RIEGO
	TIERRA
	CÉSPED
	VALLA
	ÁRBOL
	MARQUESINA BUS/TAXI
	MURETE
	BADÉN/PASO ELEVADO
	MACETERO
	PAVIMENTO HORMIGÓN
	MARCA VIAL DE PASO DE PEATONES
	MARCA VIAL DE PASO DE PEATONES ELEVADO
	APARCAMIENTO MINUSVÁLIDO
	DELIMITACIÓN DE LA ACTUACIÓN

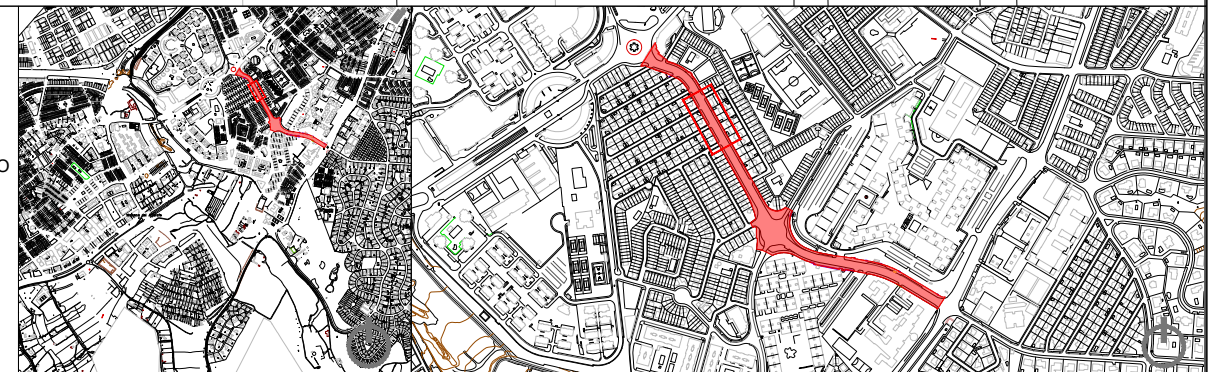


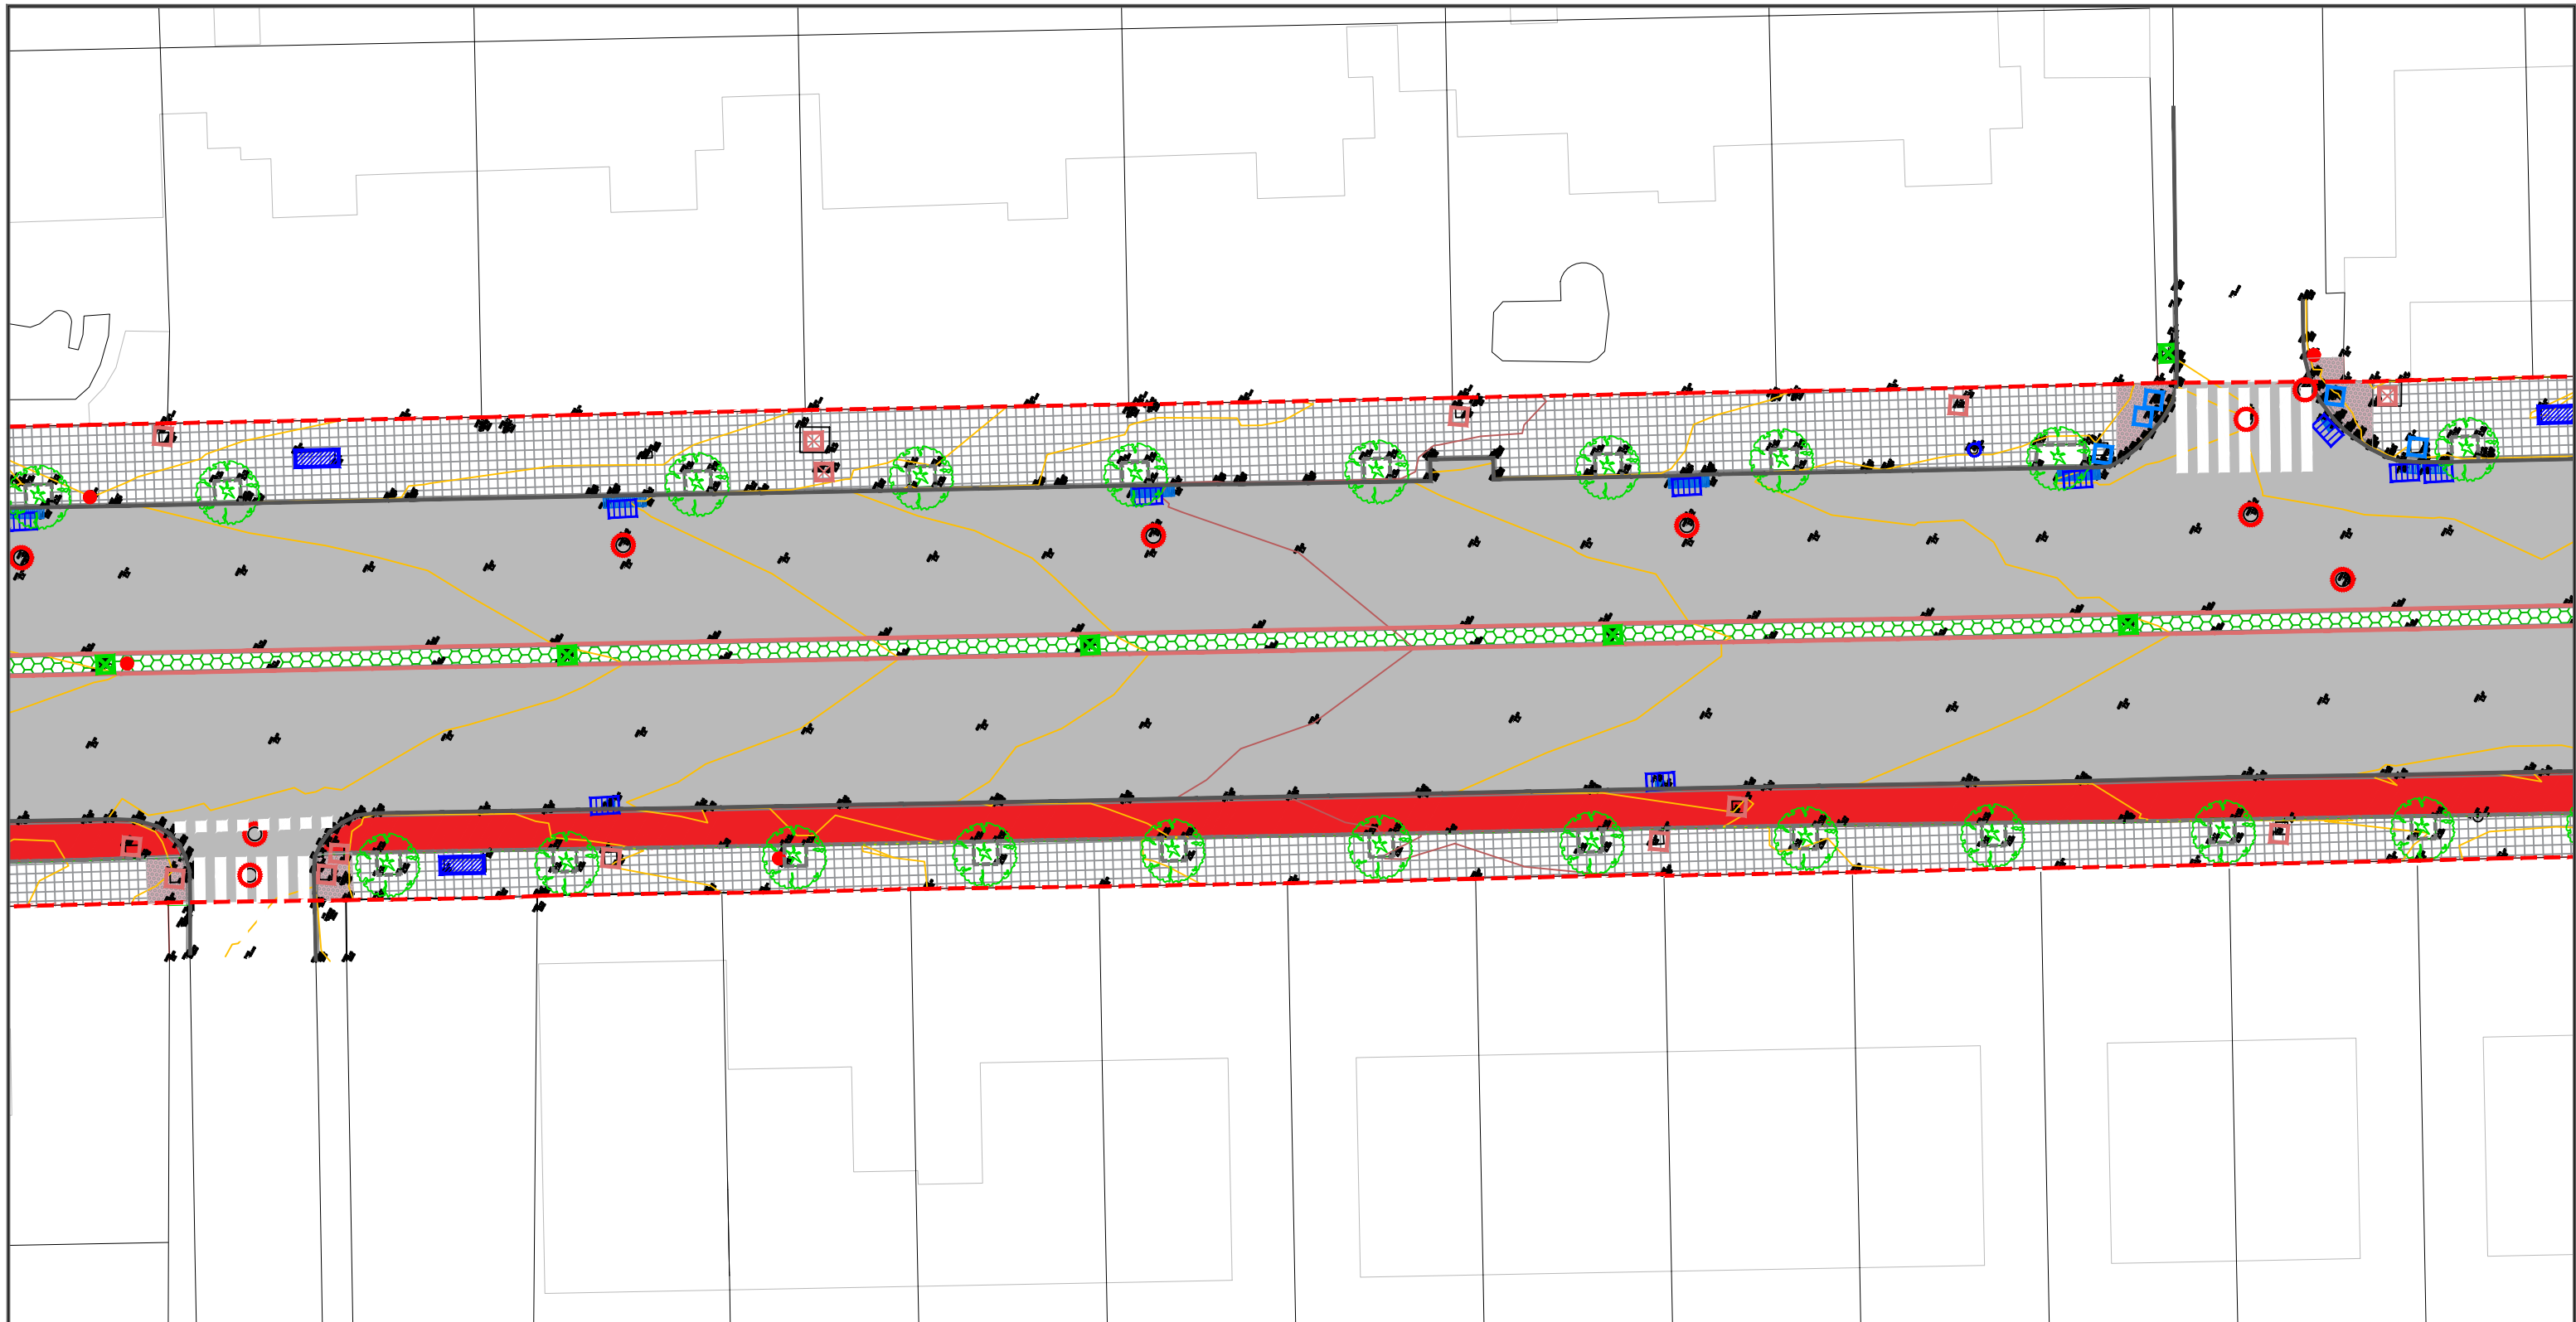


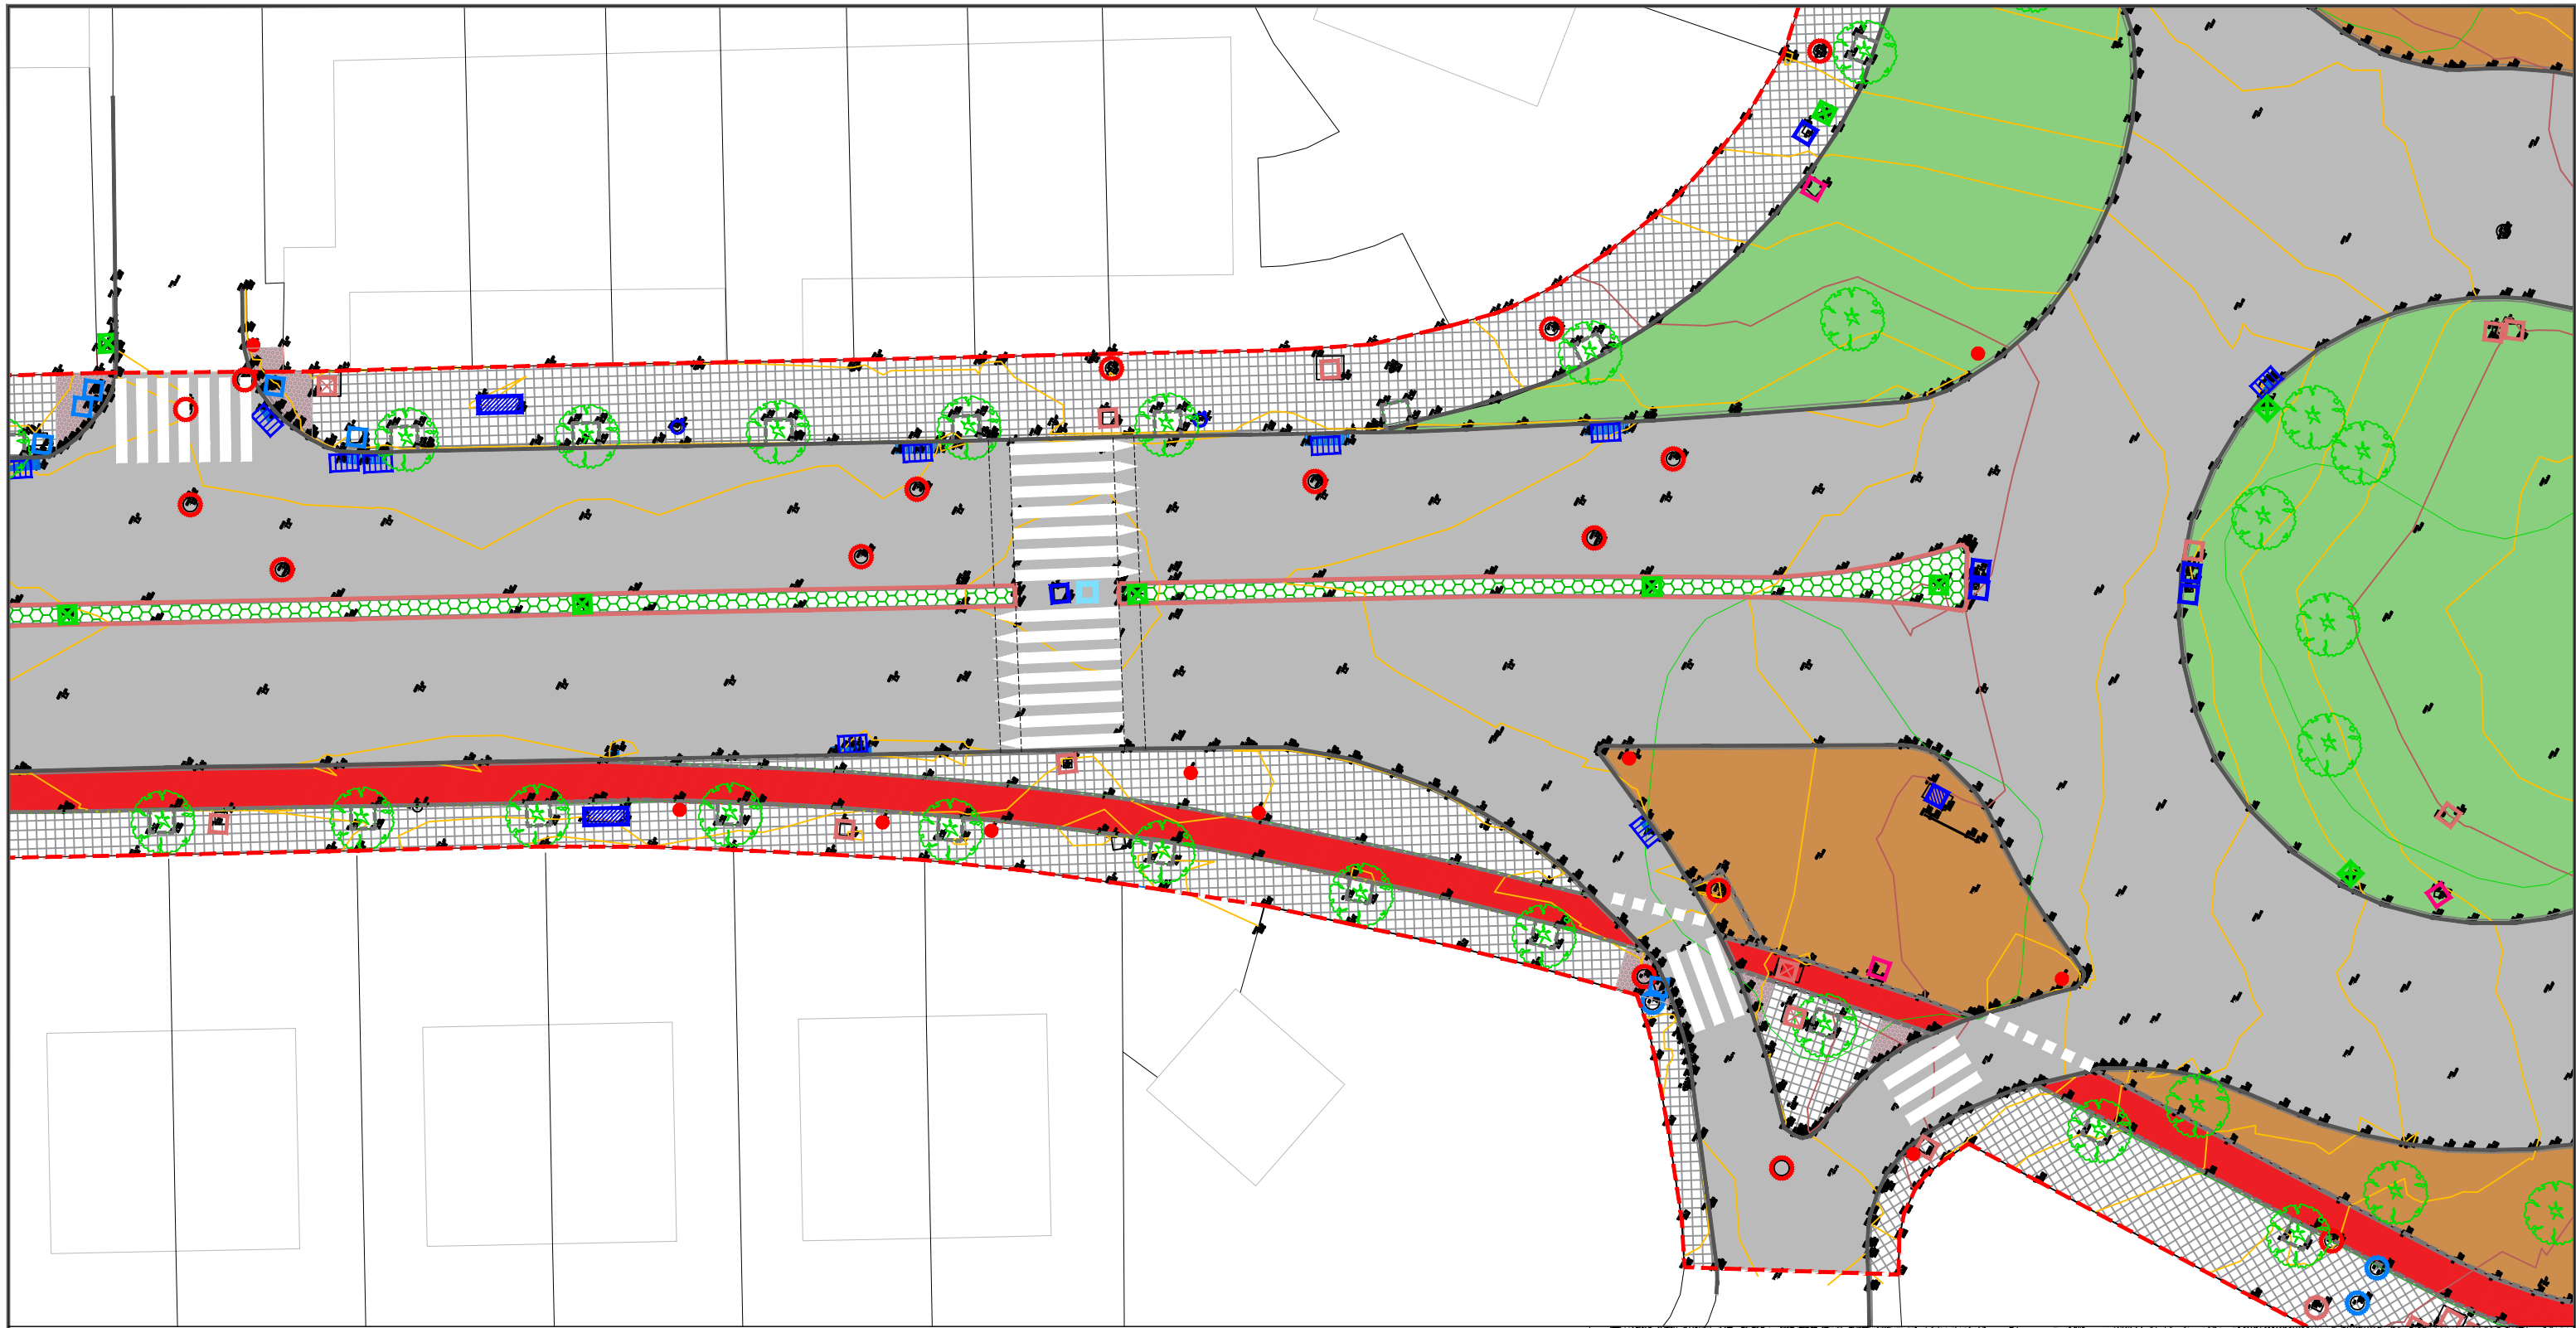
PROYECTO DE REURBANIZACIÓN AV. MAGDALENA SOFIA DE BARAT EN MAIRENA DEL ALJARAFE	Localización MAIRENA DEL ALJARAFE (SEVILLA)	Redactor D. Pablo Román Vegue Sánchez Ingeniero de Caminos, Canales y Puertos 35.312 CICCP 	Promotor Ayto. Mairena del Aljarafe	Escala 1:300	Plano ESTADO ACTUAL. PAVIMENTOS E INSTALACIONES	Plano nº MDA-04 Hoja 03 de 12
	Fecha MARZO 2024			Norte 		

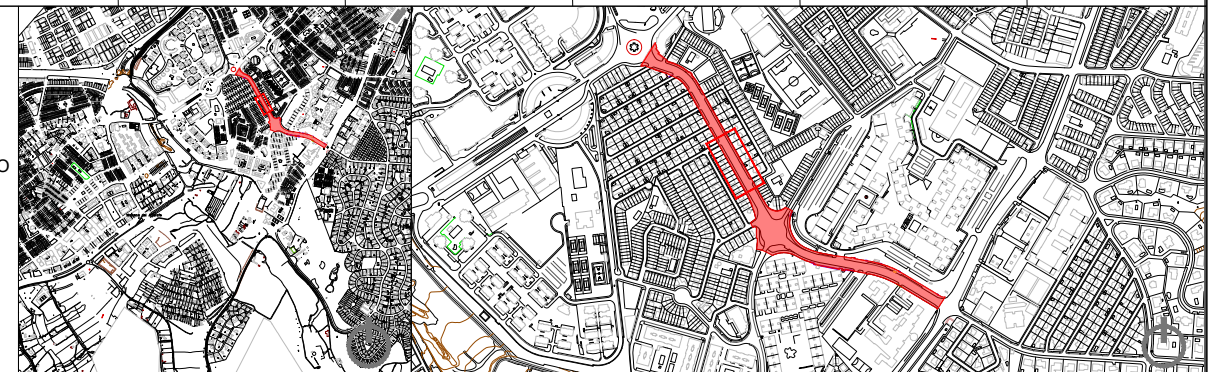


LEYENDA	
	BANCO
	PAV.LOSETA CEMENTO BOT.
	PAVIMENTO DE ASFALTO
	MALEZA HERBÁCEA
	SOLADO BALDOSA RELIEVE PUL.
	BORDILLO ACERA
	BORDILLO ENRASADO
	POZO DE REGISTRO DE ABASTECIMIENTO
	POZO DE SANEAMIENTO
	PAV.LOSETA CEMENTO ACANALADURA
	ARQUETA DE AGUA
	ARQUETA DE TELEFONÍA
	ARQUETA DE BAJA TENSION ENDESA
	PAPELERA
	POSTE SOLAR
	FAROLA SOBRE POSTE
	ARQUETA DE ALUMBRADO
	ARQUETA DE REGISTRO
	IMBORNAL SUMIDERO
	CARRIL BICI
	POZO INCENDIO
	BOLARDOS
	SEÑAL EXISTENTE
	ARQUETA RIEGO
	TIERRA
	CÉSPED
	VALLA
	ÁRBOL
	MARQUESINA BUS/TAXI
	MURETE
	BADÉN/PASO ELEVADO
	MACETERO
	PAVIMENTO HORMIGÓN
	MARCA VIAL DE PASO DE PEATONES
	MARCA VIAL DE PASO DE PEATONES ELEVADO
	APARCAMIENTO MINUSVÁLIDO
	DELIMITACIÓN DE LA ACTUACIÓN

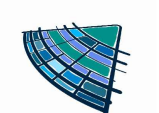

PROYECTO DE REURBANIZACIÓN AV. MAGDALENA SOFIA DE BARAT EN MAIRENA DEL ALJARAFE	Localización MAIRENA DEL ALJARAFE (SEVILLA)	Redactor  D. Pablo Román Vegue Sánchez Ingeniero de Caminos, Canales y Puertos 35.312 CICCP 	Promotor  Ayto. Mairena del Aljarafe	Escala 1:300	Plano ESTADO ACTUAL. PAVIMENTOS E INSTALACIONES	Plano nº MDA-04 Hoja 04 de 12
	Fecha MARZO 2024			Norte 		



LEYENDA	
	BANCO
	PAV.LOSETA CEMENTO BOT.
	PAVIMENTO DE ASFALTO
	MALEZA HERBÁCEA
	SOLADO BALDOSA RELIEVE PUL.
	BORDILLO ACERA
	BORDILLO ENRASADO
	POZO DE REGISTRO DE ABASTECIMIENTO
	POZO DE SANEAMIENTO
	PAV.LOSETA CEMENTO ACANALADURA
	ARQUETA DE AGUA
	ARQUETA DE TELEFONÍA
	ARQUETA DE BAJA TENSION ENDESA
	PAPELERA
	POSTE SOLAR
	FAROLA SOBRE POSTE
	ARQUETA DE ALUMBRADO
	ARQUETA DE REGISTRO
	IMBORNAL SUMIDERO
	CARRIL BICI
	POZO INCENDIO
	BOLARDOS
	SEÑAL EXISTENTE
	ARQUETA RIEGO
	TIERRA
	CÉSPED
	VALLA
	ÁRBOL
	MARQUESINA BUS/TAXI
	MURETE
	BADÉN/PASO ELEVADO
	MACETERO
	PAVIMENTO HORMIGÓN
	MARCA VIAL DE PASO DE PEATONES
	MARCA VIAL DE PASO DE PEATONES ELEVADO
	APARCAMIENTO MINUSVALIDO
	DELIMITACIÓN DE LA ACTUACIÓN

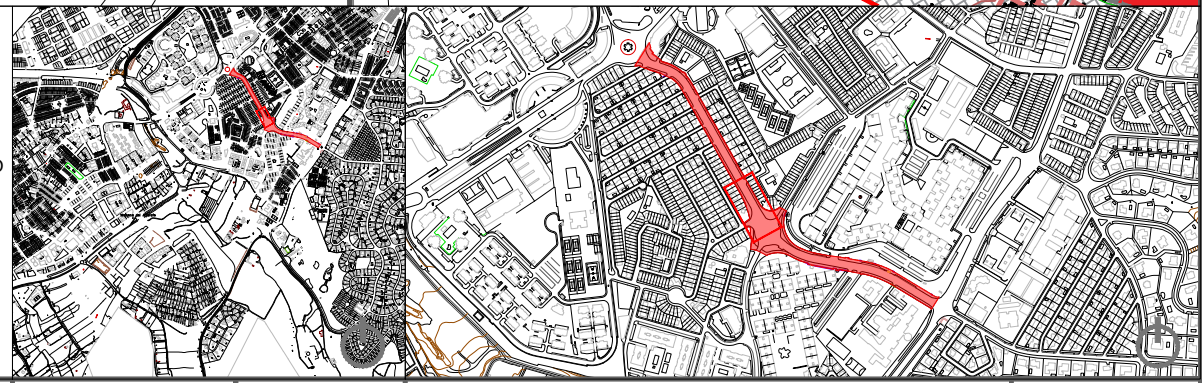

PROYECTO DE REURBANIZACIÓN AV. MAGDALENA SOFIA DE BARAT EN MAIRENA DEL ALJARAFE

Localización
MAIRENA DEL ALJARAFE (SEVILLA)

Fecha
MARZO 2024

Redactor
D. Pablo Román Vegue Sánchez
Ingeniero de Caminos, Canales y Puertos
35.312 CICCP

Promotor

Ayto. Mairena del Aljarafe


Escala
1:300

Norte


Plano
ESTADO ACTUAL. PAVIMENTOS E INSTALACIONES

Plano nº
MDA-04

Hoja 05 de 12

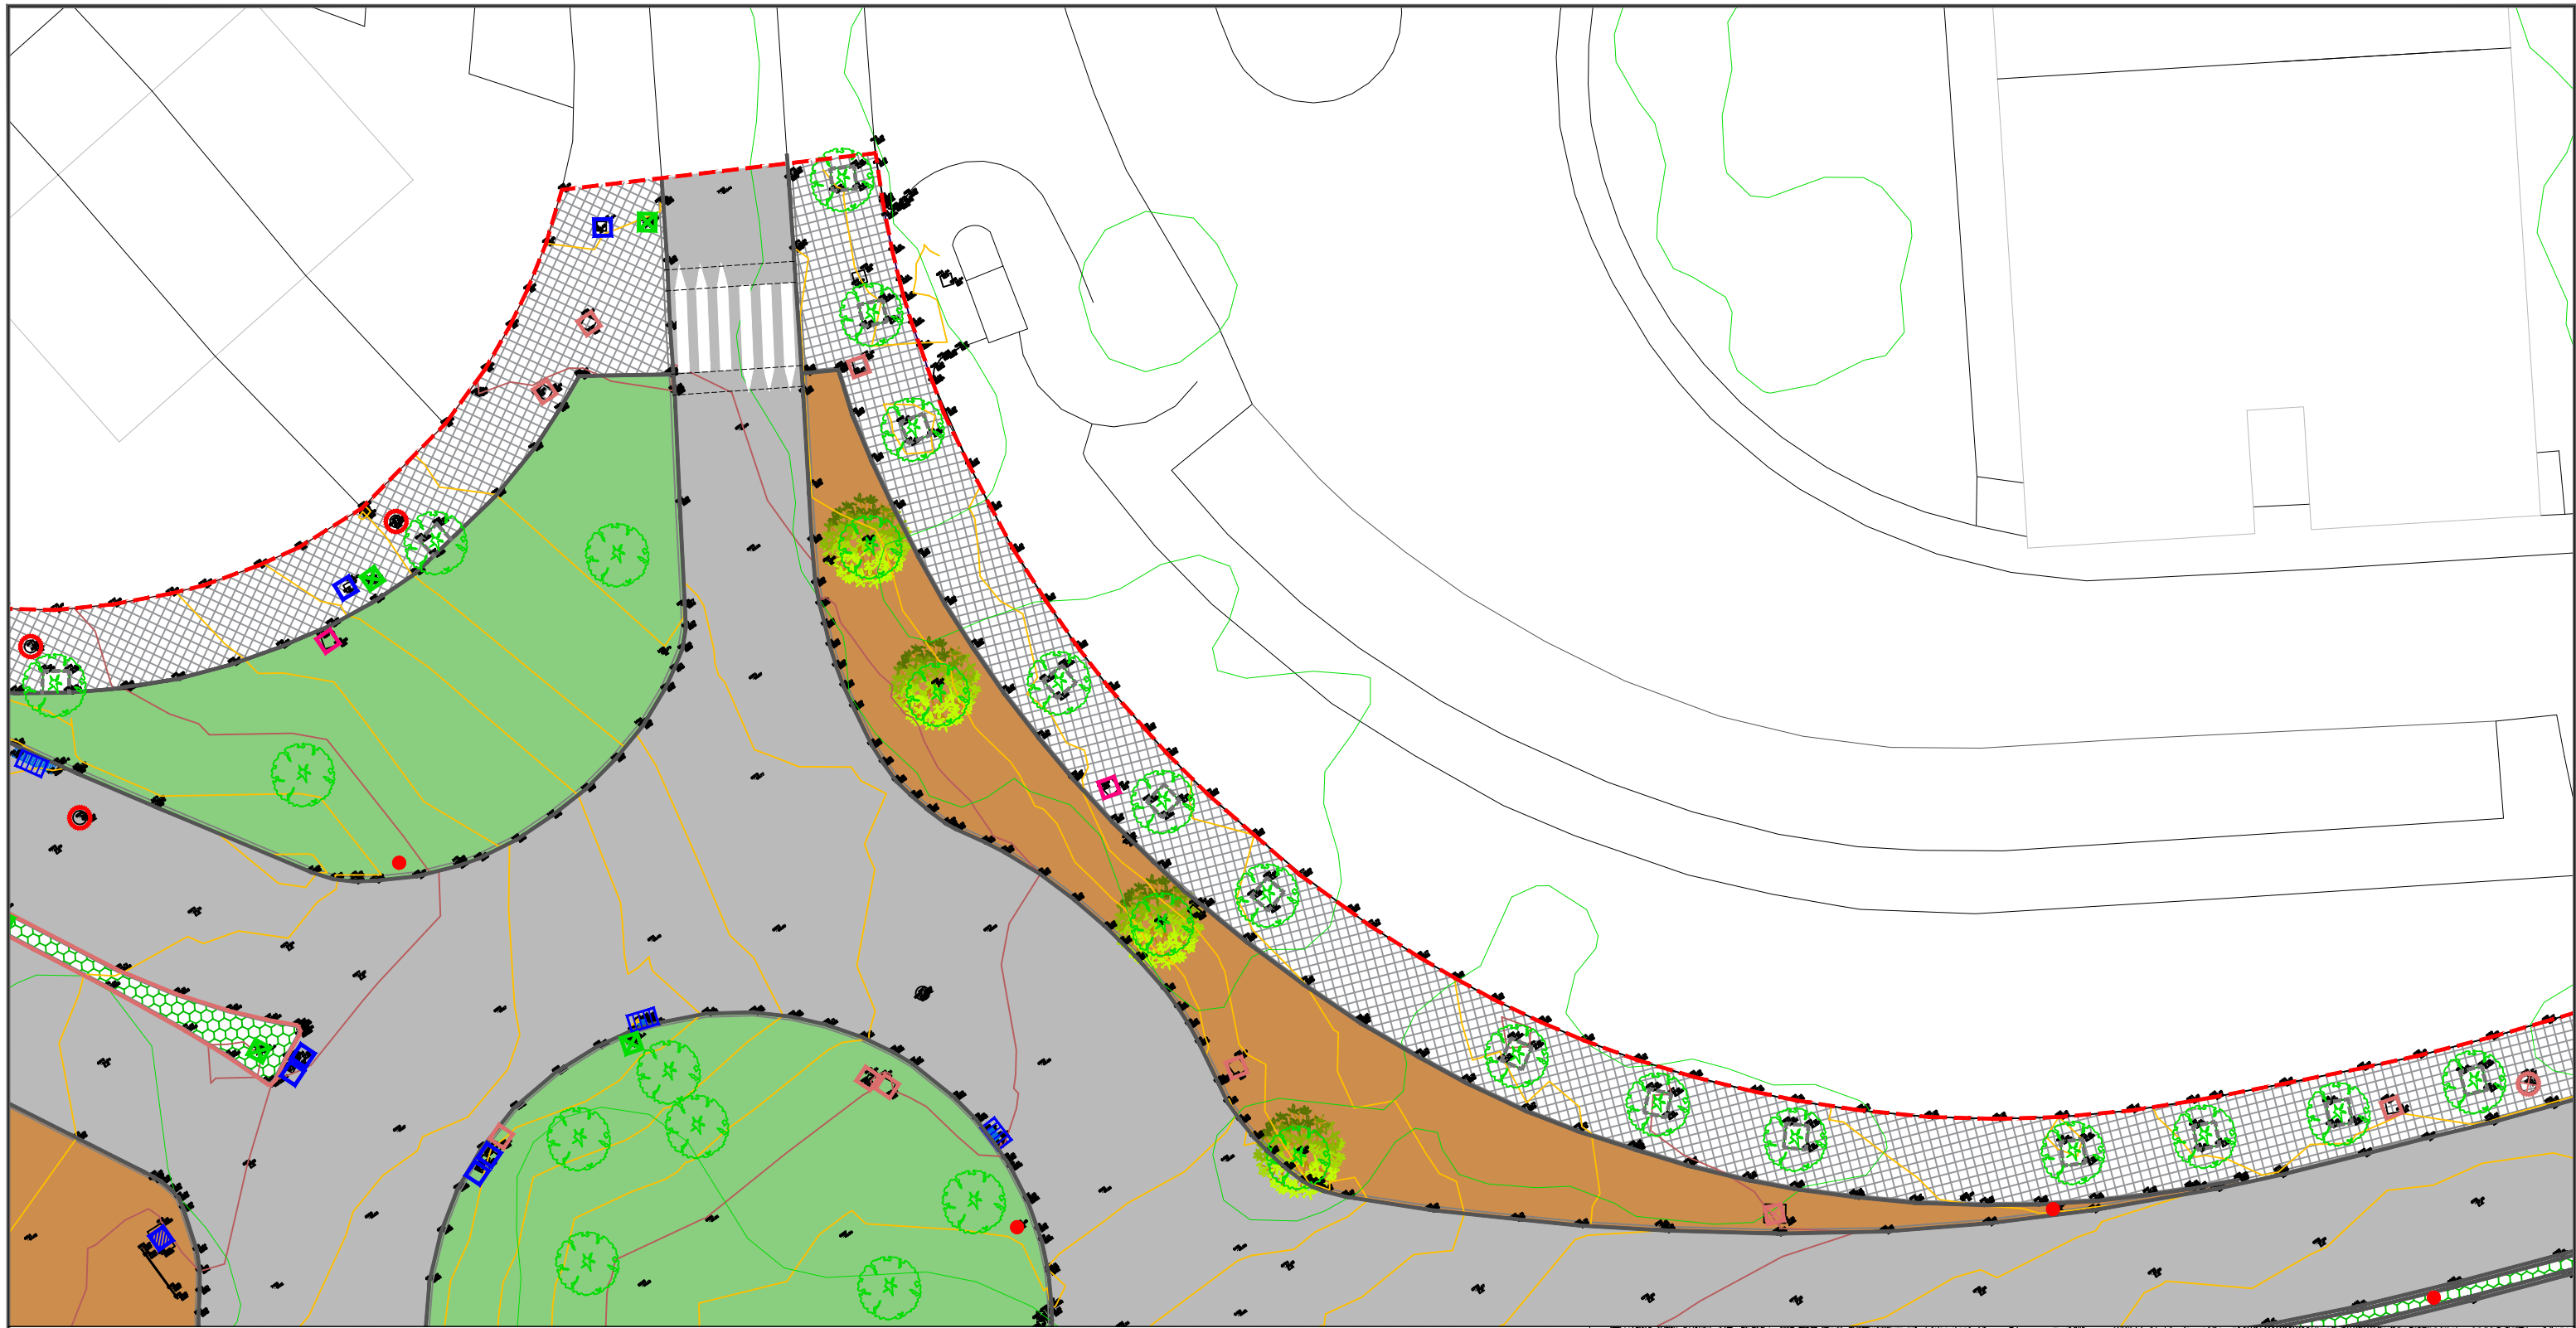

LEYENDA	
	BANCO
	PAV.LOSETA CEMENTO BOT.
	PAVIMENTO DE ASFALTO
	MALEZA HERBÁCEA
	SOLADO BALDOSA RELIEVE PUL.
	BORDILLO ACERA
	BORDILLO ENRASADO
	POZO DE REGISTRO DE ABASTECIMIENTO
	POZO DE SANEAMIENTO
	PAV.LOSETA CEMENTO ACANALADURA
	ARQUETA DE AGUA
	ARQUETA DE TELEFONÍA
	ARQUETA DE BAJA TENSION ENDESA
	PAPELERA
	POSTE SOLAR
	FAROLA SOBRE POSTE
	ARQUETA DE ALUMBRADO
	ARQUETA DE REGISTRO
	IMBORNAL SUMIDERO
	CARRIL BICI
	POZO INCENDIO
	BOLARDOS
	SEÑAL EXISTENTE
	ARQUETA RIEGO
	TIERRA
	CÉSPED
	VALLA
	ÁRBOL
	MARQUESINA BUS/TAXI
	MURETE
	BADÉN/PASO ELEVADO
	MACETERO
	PAVIMENTO HORMIGÓN
	MARCA VIAL DE PASO DE PEATONES
	MARCA VIAL DE PASO DE PEATONES ELEVADO
	APARCAMIENTO MINUSVÁLIDO
	DELIMITACIÓN DE LA ACTUACIÓN

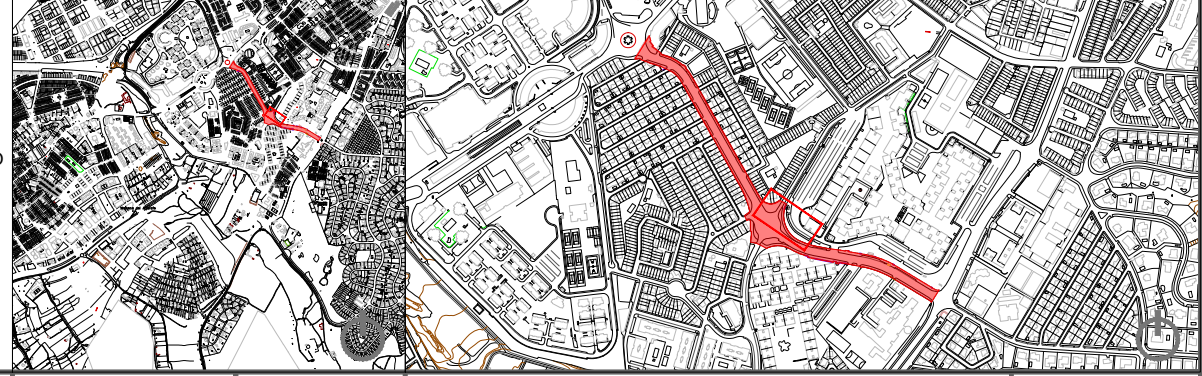

PROYECTO DE REURBANIZACIÓN AV. MAGDALENA SOFIA DE BARAT EN MAIRENA DEL ALJARAFE

Localización
MAIRENA DEL ALJARAFE (SEVILLA)

Fecha
MARZO 2024

Redactor
D. Pablo Román Vegue Sánchez
Ingeniero de Caminos, Canales y Puertos
35.312 CICCP

Promotor

Ayto. Mairena del Aljarafe

Escala
1:300

Norte


Plano
ESTADO ACTUAL. PAVIMENTOS E INSTALACIONES

Plano nº
MDA-04

Hoja 06 de 12




LEYENDA	
	BANCO
	PAV.LOSETA CEMENTO BOT.
	PAVIMENTO DE ASFALTO
	MALEZA HERBÁCEA
	SOLADO BALDOSA RELIEVE PUL.
	BORDILLO ACERA
	BORDILLO ENRASADO
	POZO DE REGISTRO DE ABASTECIMIENTO
	POZO DE SANEAMIENTO
	PAV.LOSETA CEMENTO ACANALADURA
	ARQUETA DE AGUA
	ARQUETA DE TELEFONÍA
	ARQUETA DE BAJA TENSION ENDESA
	PAPELERA
	POSTE SOLAR
	FAROLA SOBRE POSTE
	ARQUETA DE ALUMBRADO
	ARQUETA DE REGISTRO
	IMBORNAL SUMIDERO
	CARRIL BICI
	POZO INCENDIO
	BOLARDOS
	SEÑAL EXISTENTE
	ARQUETA RIEGO
	TIERRA
	CÉSPED
	VALLA
	ÁRBOL
	MARQUESINA BUS/TAXI
	MURETE
	BADÉN/PASO ELEVADO
	MACETERO
	PAVIMENTO HORMIGÓN
	MARCA VIAL DE PASO DE PEATONES
	MARCA VIAL DE PASO DE PEATONES ELEVADO
	APARCAMIENTO MINUSVÁLIDO
	DELIMITACIÓN DE LA ACTUACIÓN

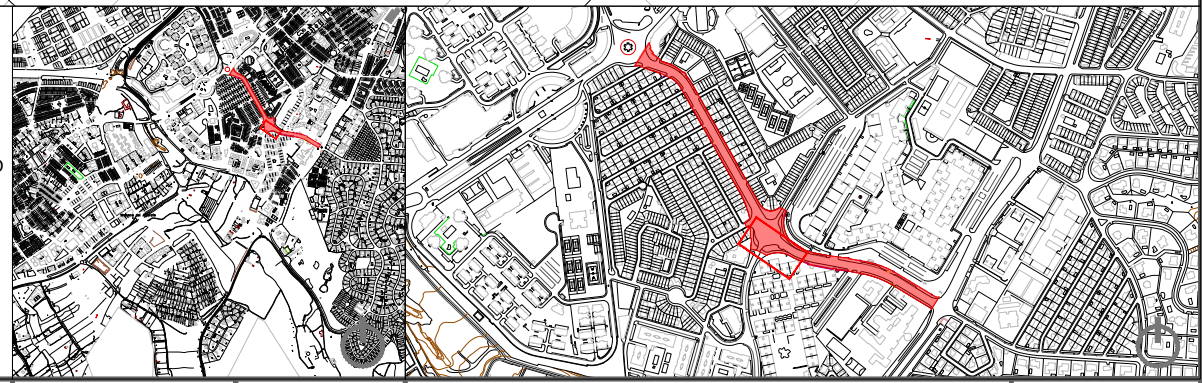




PROYECTO DE REURBANIZACIÓN AV. MAGDALENA SOFIA DE BARAT EN MAIRENA DEL ALJARAFE	Localización MAIRENA DEL ALJARAFE (SEVILLA)	Redactor D. Pablo Román Vegue Sánchez Ingeniero de Caminos, Canales y Puertos 35.312 CICCP 	Promotor Ayto. Mairena del Aljarafe	Escala 1:300	Plano ESTADO ACTUAL. PAVIMENTOS E INSTALACIONES	Plano nº MDA-04 Hoja 07 de 12
	Fecha MARZO 2024					

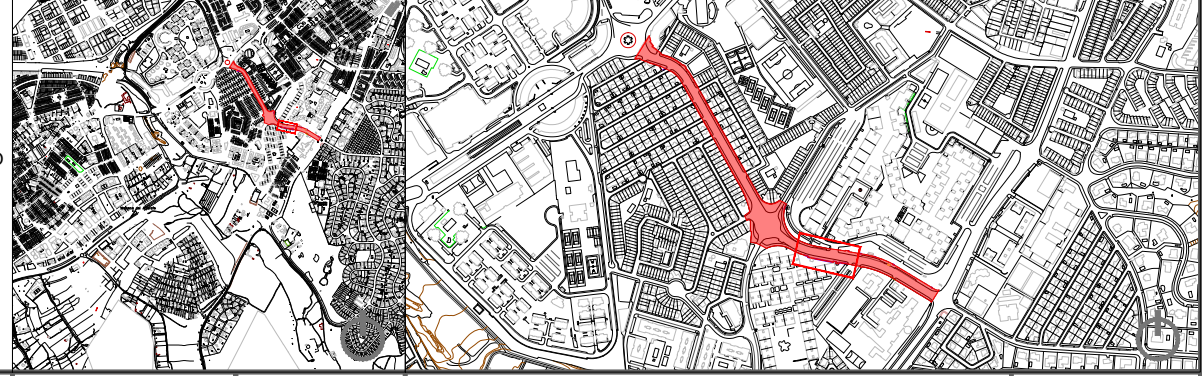

LEYENDA	
	BANCO
	PAV.LOSETA CEMENTO BOT.
	PAVIMENTO DE ASFALTO
	MALEZA HERBÁCEA
	SOLADO BALDOSA RELIEVE PUL.
	BORDILLO ACERA
	BORDILLO ENRASADO
	POZO DE REGISTRO DE ABASTECIMIENTO
	POZO DE SANEAMIENTO
	PAV.LOSETA CEMENTO ACANALADURA
	ARQUETA DE AGUA
	ARQUETA DE TELEFONÍA
	ARQUETA DE BAJA TENSIÓN ENDESA
	PAPELERA
	POSTE SOLAR
	FAROLA SOBRE POSTE
	ARQUETA DE ALUMBRADO
	ARQUETA DE REGISTRO
	IMBORNAL SUMIDERO
	CARRIL BICI
	POZO INCENDIO
	BOLARDOS
	SEÑAL EXISTENTE
	ARQUETA RIEGO
	TIERRA
	CÉSPED
	VALLA
	ÁRBOL
	MARQUESINA BUS/TAXI
	MURETE
	BADÉN/PASO ELEVADO
	MACETERO
	PAVIMENTO HORMIGÓN
	MARCA VIAL DE PASO DE PEATONES
	MARCA VIAL DE PASO DE PEATONES ELEVADO
	APARCAMIENTO MINUSVÁLIDO
	DELIMITACIÓN DE LA ACTUACIÓN

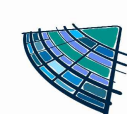

PROYECTO DE REURBANIZACIÓN AV. MAGDALENA SOFIA DE BARAT EN MAIRENA DEL ALJARAFE	Localización MAIRENA DEL ALJARAFE (SEVILLA)	Redactor  D. Pablo Román Vegue Sánchez Ingeniero de Caminos, Canales y Puertos 35.312 CICCP	Promotor  Ayto. Mairena del Aljarafe	Escala 1:300 Norte 	Plano ESTADO ACTUAL. PAVIMENTOS E INSTALACIONES	Plano nº MDA-04 Hoja 08 de 12
	Fecha MARZO 2024	