

GMU MAIRENA DEL ALJARAFE
ENTRADA
09/02/2021 11:57
293

DOCUMENTO Nº 2  
PLANOS

Código Seguro de Verificación	IV7HRTTJZRVSSW76UVM4CQIVL4	Fecha	09/02/2021 11:57:10
Normativa	Este documento incorpora firma electrónica reconocida de acuerdo a la ley 6/2020, de 11 de noviembre, reguladora de determinados aspectos de los servicios electrónicos de confianza.		
Firmante	SELLO ELECTRÓNICO DEL AYUNTAMIENTO DE MAIRENA DEL ALJARAFE		
Url de verificación	<a href="https://portal.dipusevilla.es/vfirma/code/IV7HRTTJZRVSSW76UVM4CQIVL4">https://portal.dipusevilla.es/vfirma/code/IV7HRTTJZRVSSW76UVM4CQIVL4</a>	Página	1/5



Código Seguro De Verificación:	nmdhGG1ACXwRyx7KDAo3Jw==	Estado	Fecha y hora
Firmado Por	Juan Damian Aragón Sánchez	Firmado	08/08/2022 14:02:11
Observaciones	DILIGENCIA.- Para hacer constar que el presente documento ha sido APROBADO DEFINITIVAMENTE por Resolución de Alcaldía 4382/2022 de fecha 20/07/2022. EL SECRETARIO.	Página	1/15
Url De Verificación	<a href="https://portal.dipusevilla.es/vfirmaAytos/code/nmdhGG1ACXwRyx7KDAo3Jw==">https://portal.dipusevilla.es/vfirmaAytos/code/nmdhGG1ACXwRyx7KDAo3Jw==</a>		



GMU MAIRENA DEL ALJARAFE
ENTRADA
09/02/2021 11:57
293



PROYECTO DE REURBANIZACIÓN DEL SECTOR AUSU-22  
CAMINO DE SANTA RITA, MAIRENA DEL ALJARAFE. SEVILLA.

## ÍNDICE DE PLANOS



1. SITUACIÓN Y EMPLAZAMIENTO.
2. TOPOGRAFÍA Y ESTADO ACTUAL.
3. PLANEAMIENTO VIGENTE.
4. ORDENACIÓN GENERAL.
5. TRABAJOS PREVIOS Y DEMOLICIONES.
6. PAVIMENTACIÓN Y ELEMENTOS DE CONFINAMIENTO.
7. PLANO DE REPLANTEO EN PLANTA.
8. PLANO DE REPLANTEO EN ALZADO.
9. PERFILES TRANSVERSALES.
10. SECCIONES CONSTRUCTIVAS Y DETALLES DE PAVIMENTACIÓN.
11. INFRAESTRUCTURAS EXISTENTES Y PROYECTADAS.
  - 11.1 RED DE SANEAMIENTO. PLANTA, LONGITUDINALES y DETALLES
  - 11.2 RED DE ABASTECIMIENTO. DETALLES
  - 11.3 RED DE ALUMBRADO PÚBLICO. DETALLES
  - 11.4 RED DE ELECTRICIDAD. DETALLES
  - 11.5 RED DE TELECOMUNICACIONES. DETALLES
  - 11.6 RED DE GAS
  - 11.7 RED SEMAFORICA
12. JARDINERÍA Y RED DE RIEGO.
13. SEÑALIZACIÓN VIARIA.
14. ORDENACIÓN DE ESPACIOS LIBRES, JARDINERÍA Y MOBILIARIO URBANO.
15. SECCIONES TIPO DE INFRAESTRUCTURAS POR VIARIO.
16. ITINERARIOS ACCESIBLES

Código Seguro de Verificación	IV7HRTTJZRVSSW76UVM4CQIVL4	Fecha	09/02/2021 11:57:10
Normativa	Este documento incorpora firma electrónica reconocida de acuerdo a la ley 6/2020, de 11 de noviembre, reguladora de determinados aspectos de los servicios electrónicos de confianza.		
Firmante	SELLO ELECTRÓNICO DEL AYUNTAMIENTO DE MAIRENA DEL ALJARAFE		
Url de verificación	<a href="https://portal.dipusevilla.es/vfirma/code/IV7HRTTJZRVSSW76UVM4CQIVL4">https://portal.dipusevilla.es/vfirma/code/IV7HRTTJZRVSSW76UVM4CQIVL4</a>	Página	2/5





Código Seguro De Verificación:	nmdhGG1ACXwRyx7KDAo3Jw==	Estado	Fecha y hora
Firmado Por	Juan Damian Aragón Sánchez	Firmado	08/08/2022 14:02:11
Observaciones	DILIGENCIA.- Para hacer constar que el presente documento ha sido APROBADO DEFINITIVAMENTE por Resolución de Alcaldía 4382/2022 de fecha 20/07/2022. EL SECRETARIO.	Página	2/15
Url De Verificación	<a href="https://portal.dipusevilla.es/vfirmaAytos/code/nmdhGG1ACXwRyx7KDAo3Jw==">https://portal.dipusevilla.es/vfirmaAytos/code/nmdhGG1ACXwRyx7KDAo3Jw==</a>		



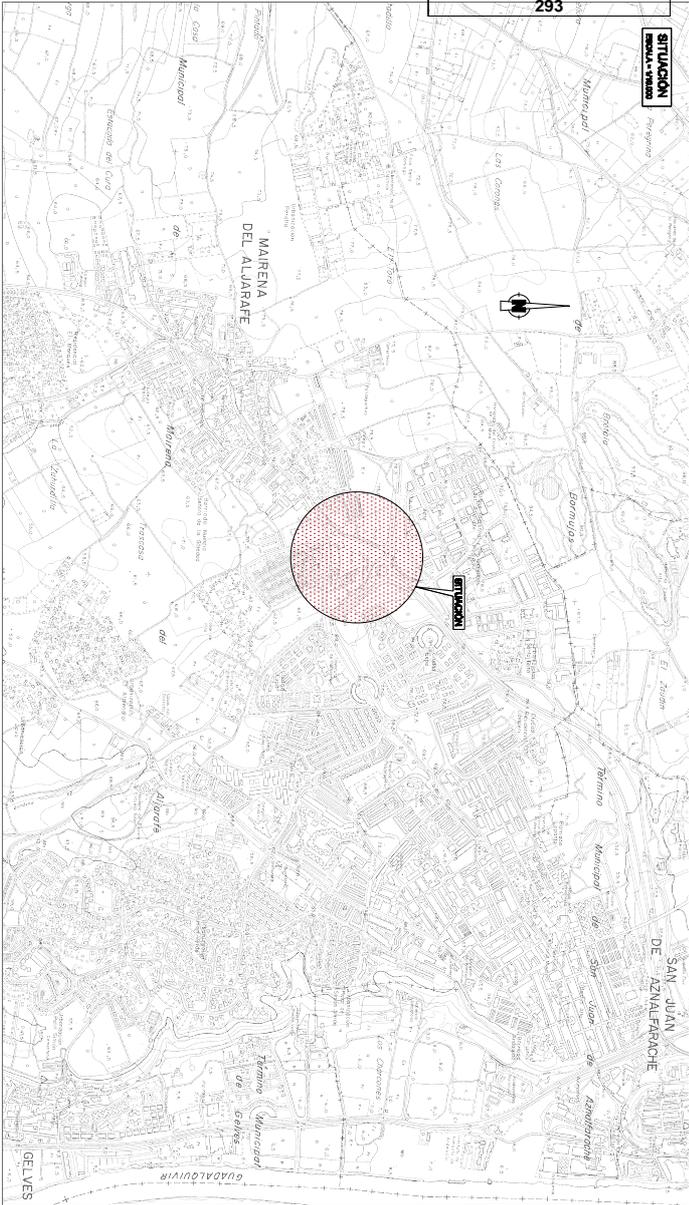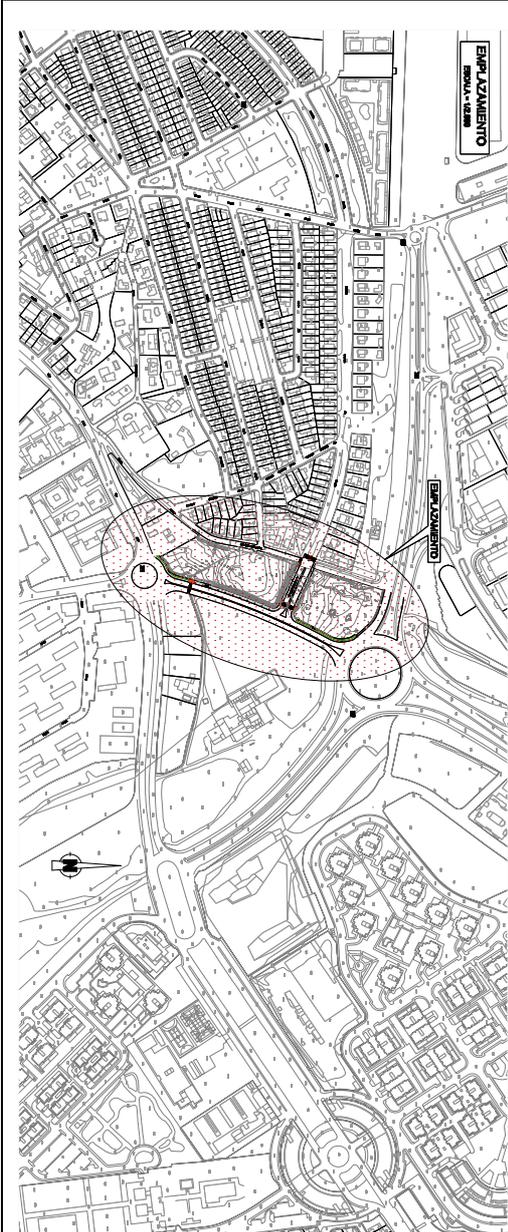

BERNAL  
 SERRANO  
 FRANCISC  
 O JAVIER -  
 44279380X

	<b>PROYECTO DE URBANIZACIÓN DEL SECTOR ALSUZ 02</b> <b>CANAL DE SANTA RITA, MAIRENA DEL ALJARAFE (SEVILLA)</b> <b>SITUACIÓN Y EMPLAZAMIENTO</b>
<b>LID</b> Supervisada S.L.U. 	<b>SEVILLA</b> (1:5000) <b>MAIRENA DEL ALJARAFE</b> (1:5000) <b>SEVILLA</b> (1:5000)

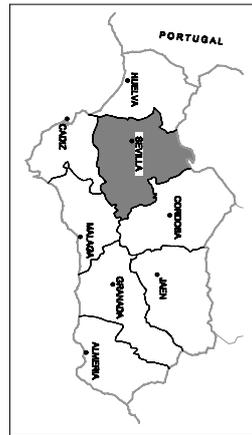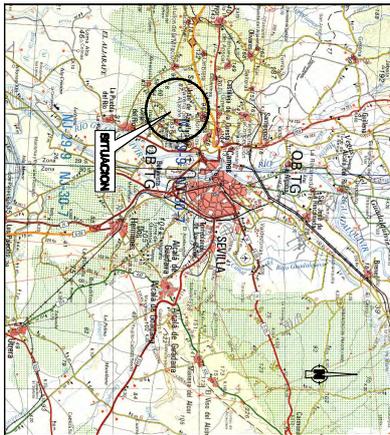


Código Seguro de Verificación	IV7HRTTJZRVSSW76UVM4CQIVL4	Fecha	09/02/2021 11:57:10
Normativa	Este documento incorpora firma electrónica reconocida de acuerdo a la ley 6/2020, de 11 de noviembre, reguladora de determinados aspectos de los servicios electrónicos de confianza.		
Firmante	SELLO ELECTRÓNICO DEL AYUNTAMIENTO DE MAIRENA DEL ALJARAFE		
Url de verificación	<a href="https://portal.dipusevilla.es/vfirma/code/IV7HRTTJZRVSSW76UVM4CQIVL4">https://portal.dipusevilla.es/vfirma/code/IV7HRTTJZRVSSW76UVM4CQIVL4</a>	Página	3/5



Código Seguro De Verificación:	nmdhGG1ACXwRyx7KDAo3Jw==	Estado	Fecha y hora
Firmado Por	Juan Damian Aragón Sánchez	Firmado	08/08/2022 14:02:11
Observaciones	DILIGENCIA.- Para hacer constar que el presente documento ha sido APROBADO DEFINITIVAMENTE por Resolución de Alcaldía 4382/2022 de fecha 20/07/2022. EL SECRETARIO.	Página	3/15
Url De Verificación	<a href="https://portal.dipusevilla.es/vfirmaAytos/code/nmdhGG1ACXwRyx7KDAo3Jw==">https://portal.dipusevilla.es/vfirmaAytos/code/nmdhGG1ACXwRyx7KDAo3Jw==</a>		



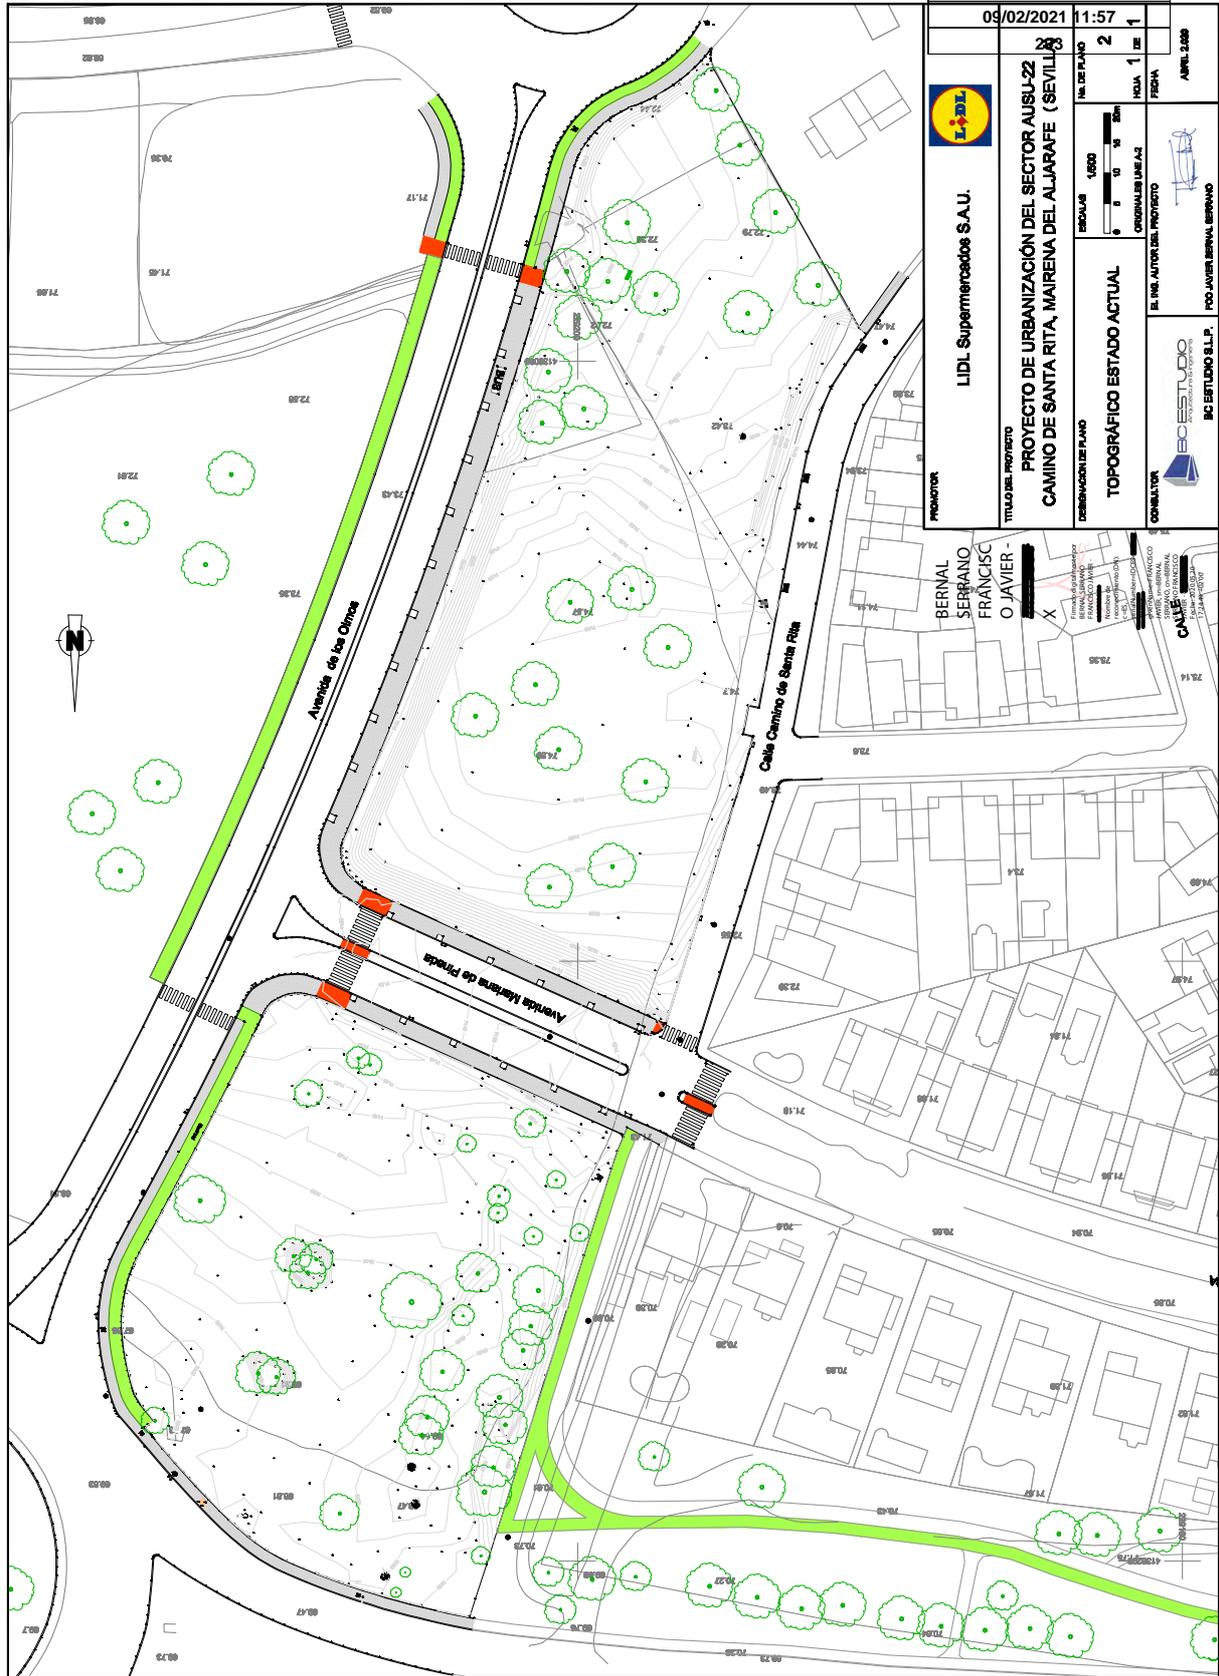

GMU MAIRENA DEL ALJARAFE	
ENTRADA	
09/02/2021	11:57
	2
PROYECTO DE URBANIZACIÓN DEL SECTOR AUSU-22 CAMINO DE SANTA RITA, MAIRENA DEL ALJARAFE (SEVILLA)	FECHA
DESIGNACIÓN DE PLANO	FECHA
TOPOGRÁFICO ESTADO ACTUAL	FECHA
EL INGA-AUTORES DEL PROYECTO	FECHA
BOESTUDIO	FECHA
IC ESTUDIO S.L.P.	FECHA
BOESTUDIO	FECHA
IC ESTUDIO S.L.P.	FECHA

PROMOTOR: LIDL Supermercados S.A.U.  
 TITULO DEL PROYECTO: PROYECTO DE URBANIZACIÓN DEL SECTOR AUSU-22 CAMINO DE SANTA RITA, MAIRENA DEL ALJARAFE (SEVILLA)  
 DESCRIPCIÓN DEL PLANO: TOPOGRÁFICO ESTADO ACTUAL  
 CONSULTOR: BOESTUDIO INGENIEROS DE OBRAS CIVILES Y DE BARRIO  
 IC ESTUDIO S.L.P.



Código Seguro de Verificación	IV7HRTTJZRVSWS76UVM4CQIVL4	Fecha	09/02/2021 11:57:10
Normativa	Este documento incorpora firma electrónica reconocida de acuerdo a la ley 6/2020, de 11 de noviembre, reguladora de determinados aspectos de los servicios electrónicos de confianza.		
Firmante	SELLO ELECTRÓNICO DEL AYUNTAMIENTO DE MAIRENA DEL ALJARAFE		
Url de verificación	<a href="https://portal.dipusevilla.es/vfirma/code/IV7HRTTJZRVSWS76UVM4CQIVL4">https://portal.dipusevilla.es/vfirma/code/IV7HRTTJZRVSWS76UVM4CQIVL4</a>	Página	4/5



Código Seguro De Verificación:	nmdhGGLACXwRyx7KDAo3Jw==	Estado	Firmado	Fecha y hora	08/08/2022 14:02:11
Firmado Por	Juan Damian Aragón Sánchez	Página	4/15		
Observaciones	DILIGENCIA.- Para hacer constar que el presente documento ha sido APROBADO DEFINITIVAMENTE por Resolución de Alcaldía 4382/2022 de fecha 20/07/2022. EL SECRETARIO.				
Url De Verificación	<a href="https://portal.dipusevilla.es/vfirmaAytos/code/nmdhGGLACXwRyx7KDAo3Jw==">https://portal.dipusevilla.es/vfirmaAytos/code/nmdhGGLACXwRyx7KDAo3Jw==</a>				

