














LEYENDA

-  MALEZA HERBÁCEA
-  DEMOLICIÓN DE PAVIMENTO DE ASFALTO
-  SOLADO BALDOSA / MORTERO
-  PAVIMENTO TÁCTIL LOSETA CEMENTO BOTONES
-  BORDILLO ACERA
-  SUMIDEROS
-  MURETE
-  BORDILLO ACERA EXISTENTE (NO DEMOLICIÓN)
-  SEÑALIZACIÓN
-  PAVIMENTO DE HORMIGÓN
-  BOLARDO

----- DELIMITACIÓN DE LA ACTUACIÓN



PROYECTO DE REURBANIZACIÓN DE VARIAS CALLES EN MAIRENA DEL ALJARAFE


Localización

MAIRENA DEL ALJARAFE (SEVILLA)

Fecha

MARZO 2024

Redactor

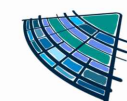

PAROVESA S.L.

D. Pablo Román Vegue Sánchez
Ingeniero de Caminos, Canales y Puertos
35.312 CICC

Promotor



Ayto. Mairena del Aljarafe

Escala

1:300

Norte




Plano

DEMOLICIONES
AVDA. DE LA LIBERTAD







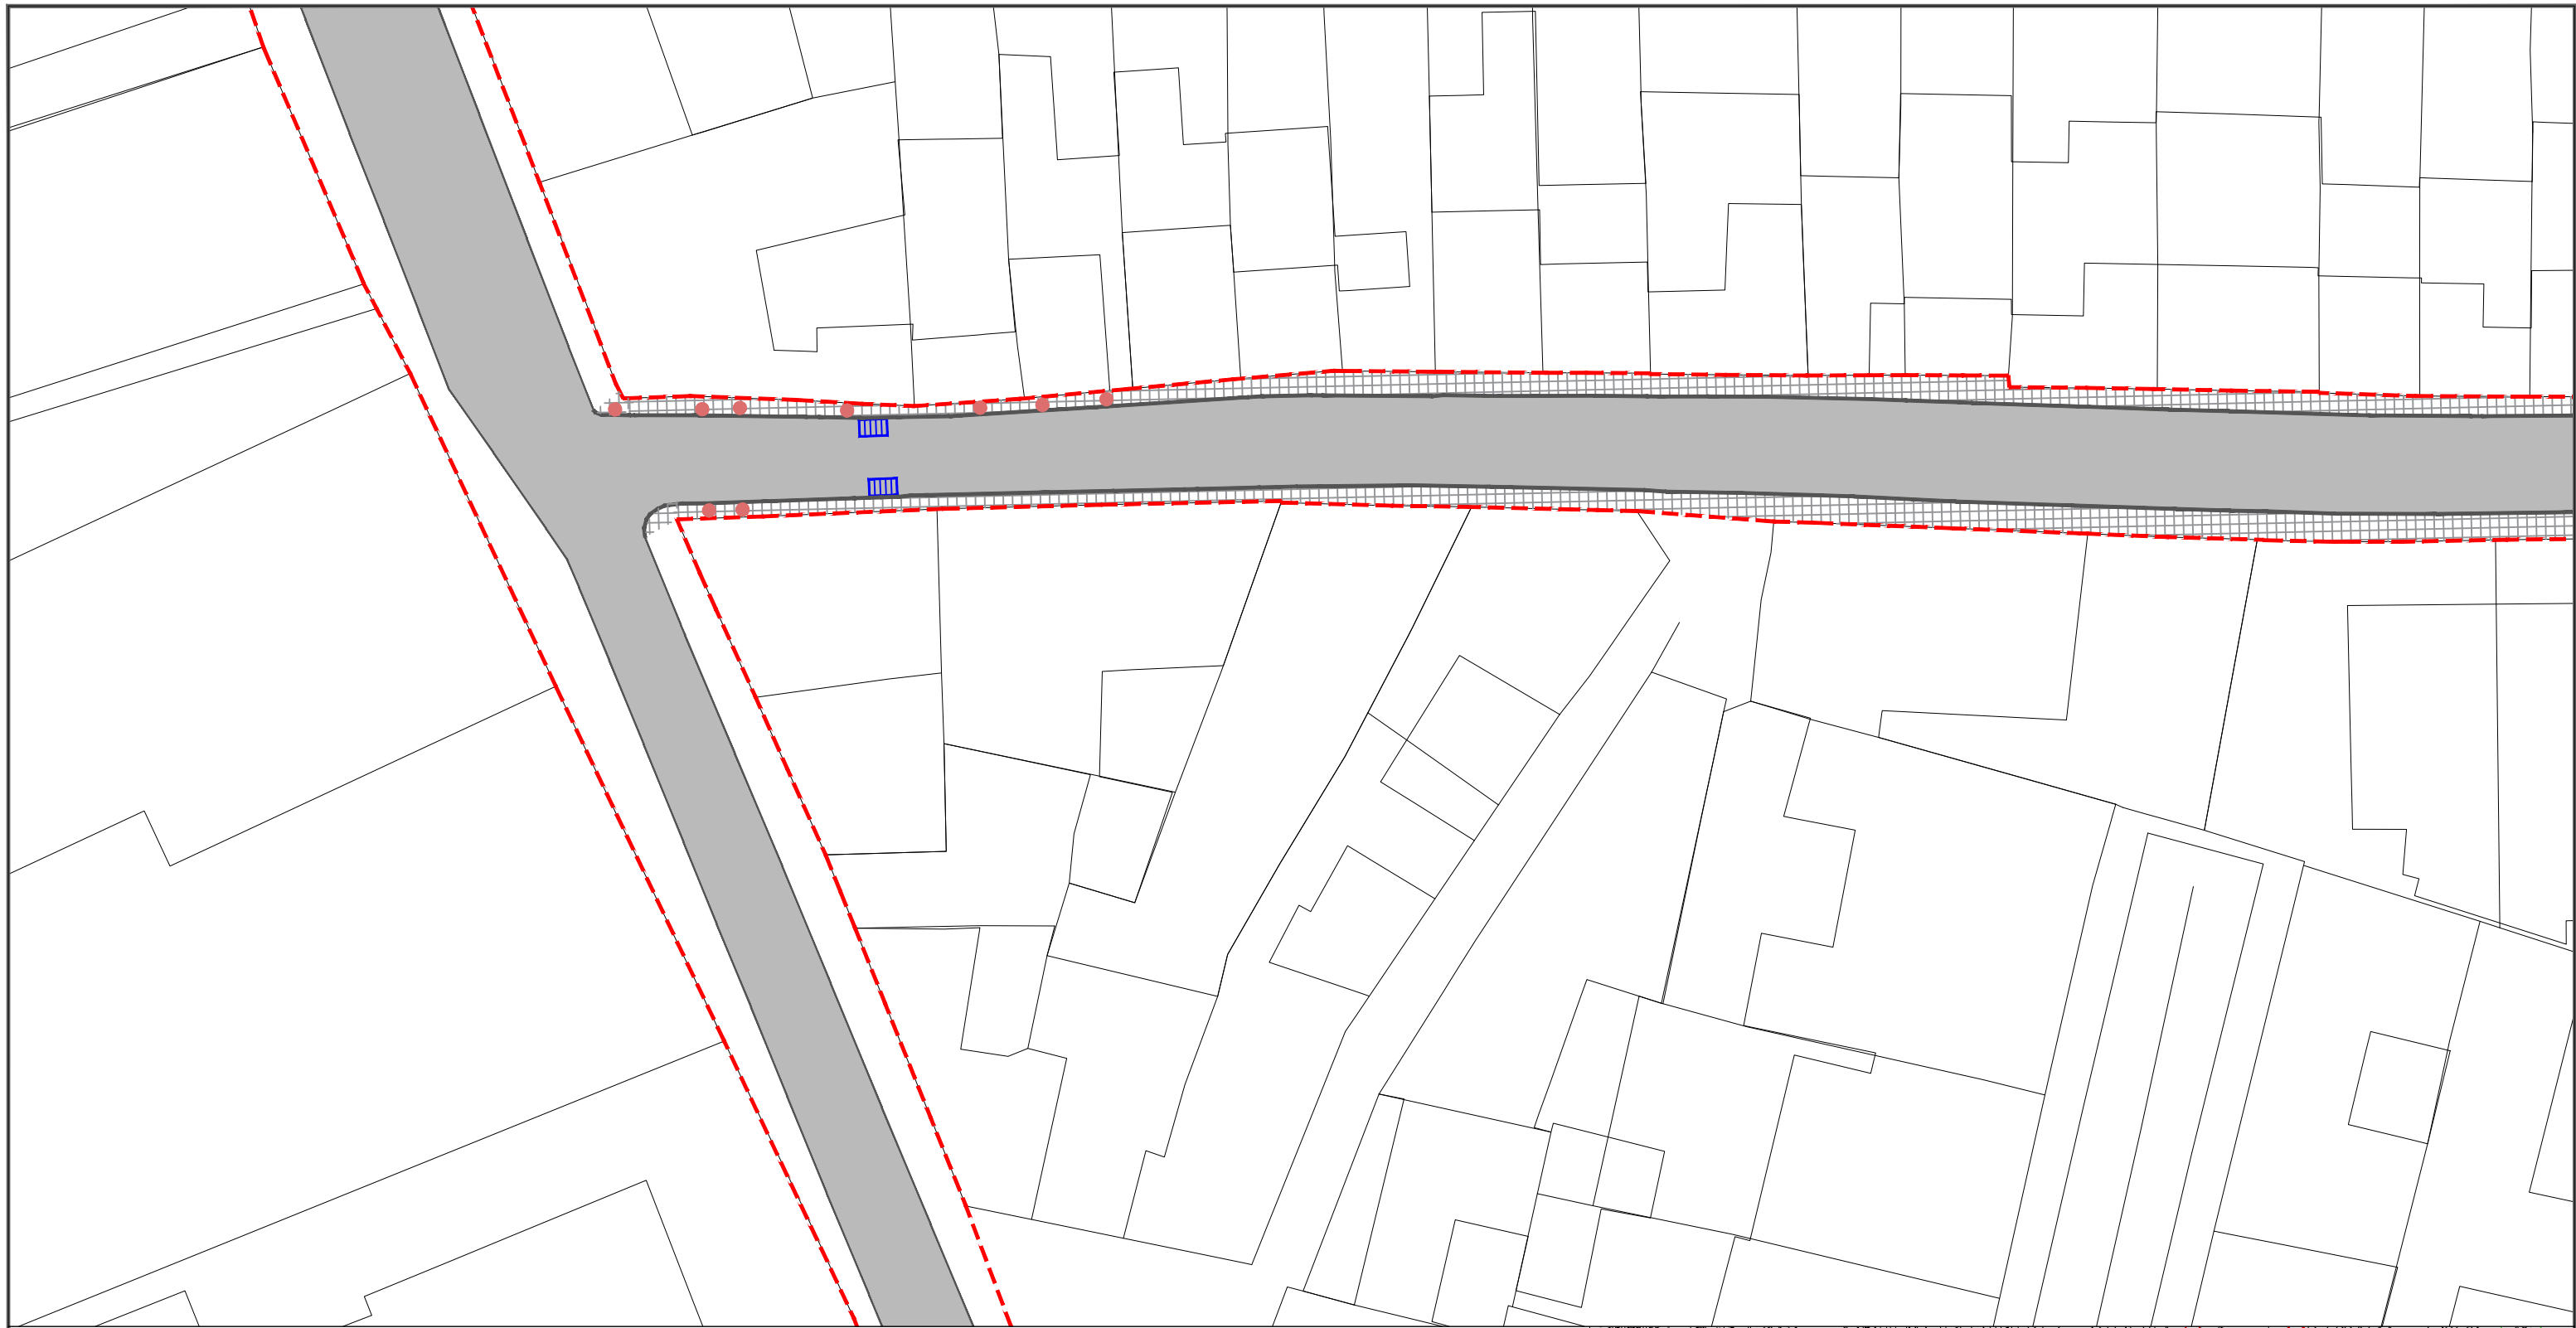




Plano nº

MDA-05

Hoja 04 de 10



LEYENDA

-  MALEZA HERBÁCEA
-  DEMOLICIÓN DE PAVIMENTO DE ASFALTO
-  SOLADO BALDOSA / MORTERO
-  PAVIMENTO TÁCTIL LOSETA CEMENTO BOTONES
-  BORDILLO ACERA
-  SUMIDEROS
-  MURETE
-  BORDILLO ACERA EXISTENTE (NO DEMOLICIÓN)
-  SEÑALIZACIÓN
-  PAVIMENTO DE HORMIGÓN
-  BOLARDO

----- DELIMITACIÓN DE LA ACTUACIÓN



PROYECTO DE REURBANIZACIÓN DE VARIAS CALLES EN MAIRENA DEL ALJARAFE


Localización

MAIRENA DEL ALJARAFE (SEVILLA)

Fecha

MARZO 2024

Redactor

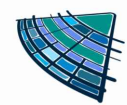

PAROVESA S.L.

D. Pablo Román Vegue Sánchez
Ingeniero de Caminos, Canales y Puertos
35.312 CICCP

Promotor



Ayto. Mairena del Aljarafe

Escala

1:300

Norte




Plano

DEMOLICIONES
CAMINO GELVES








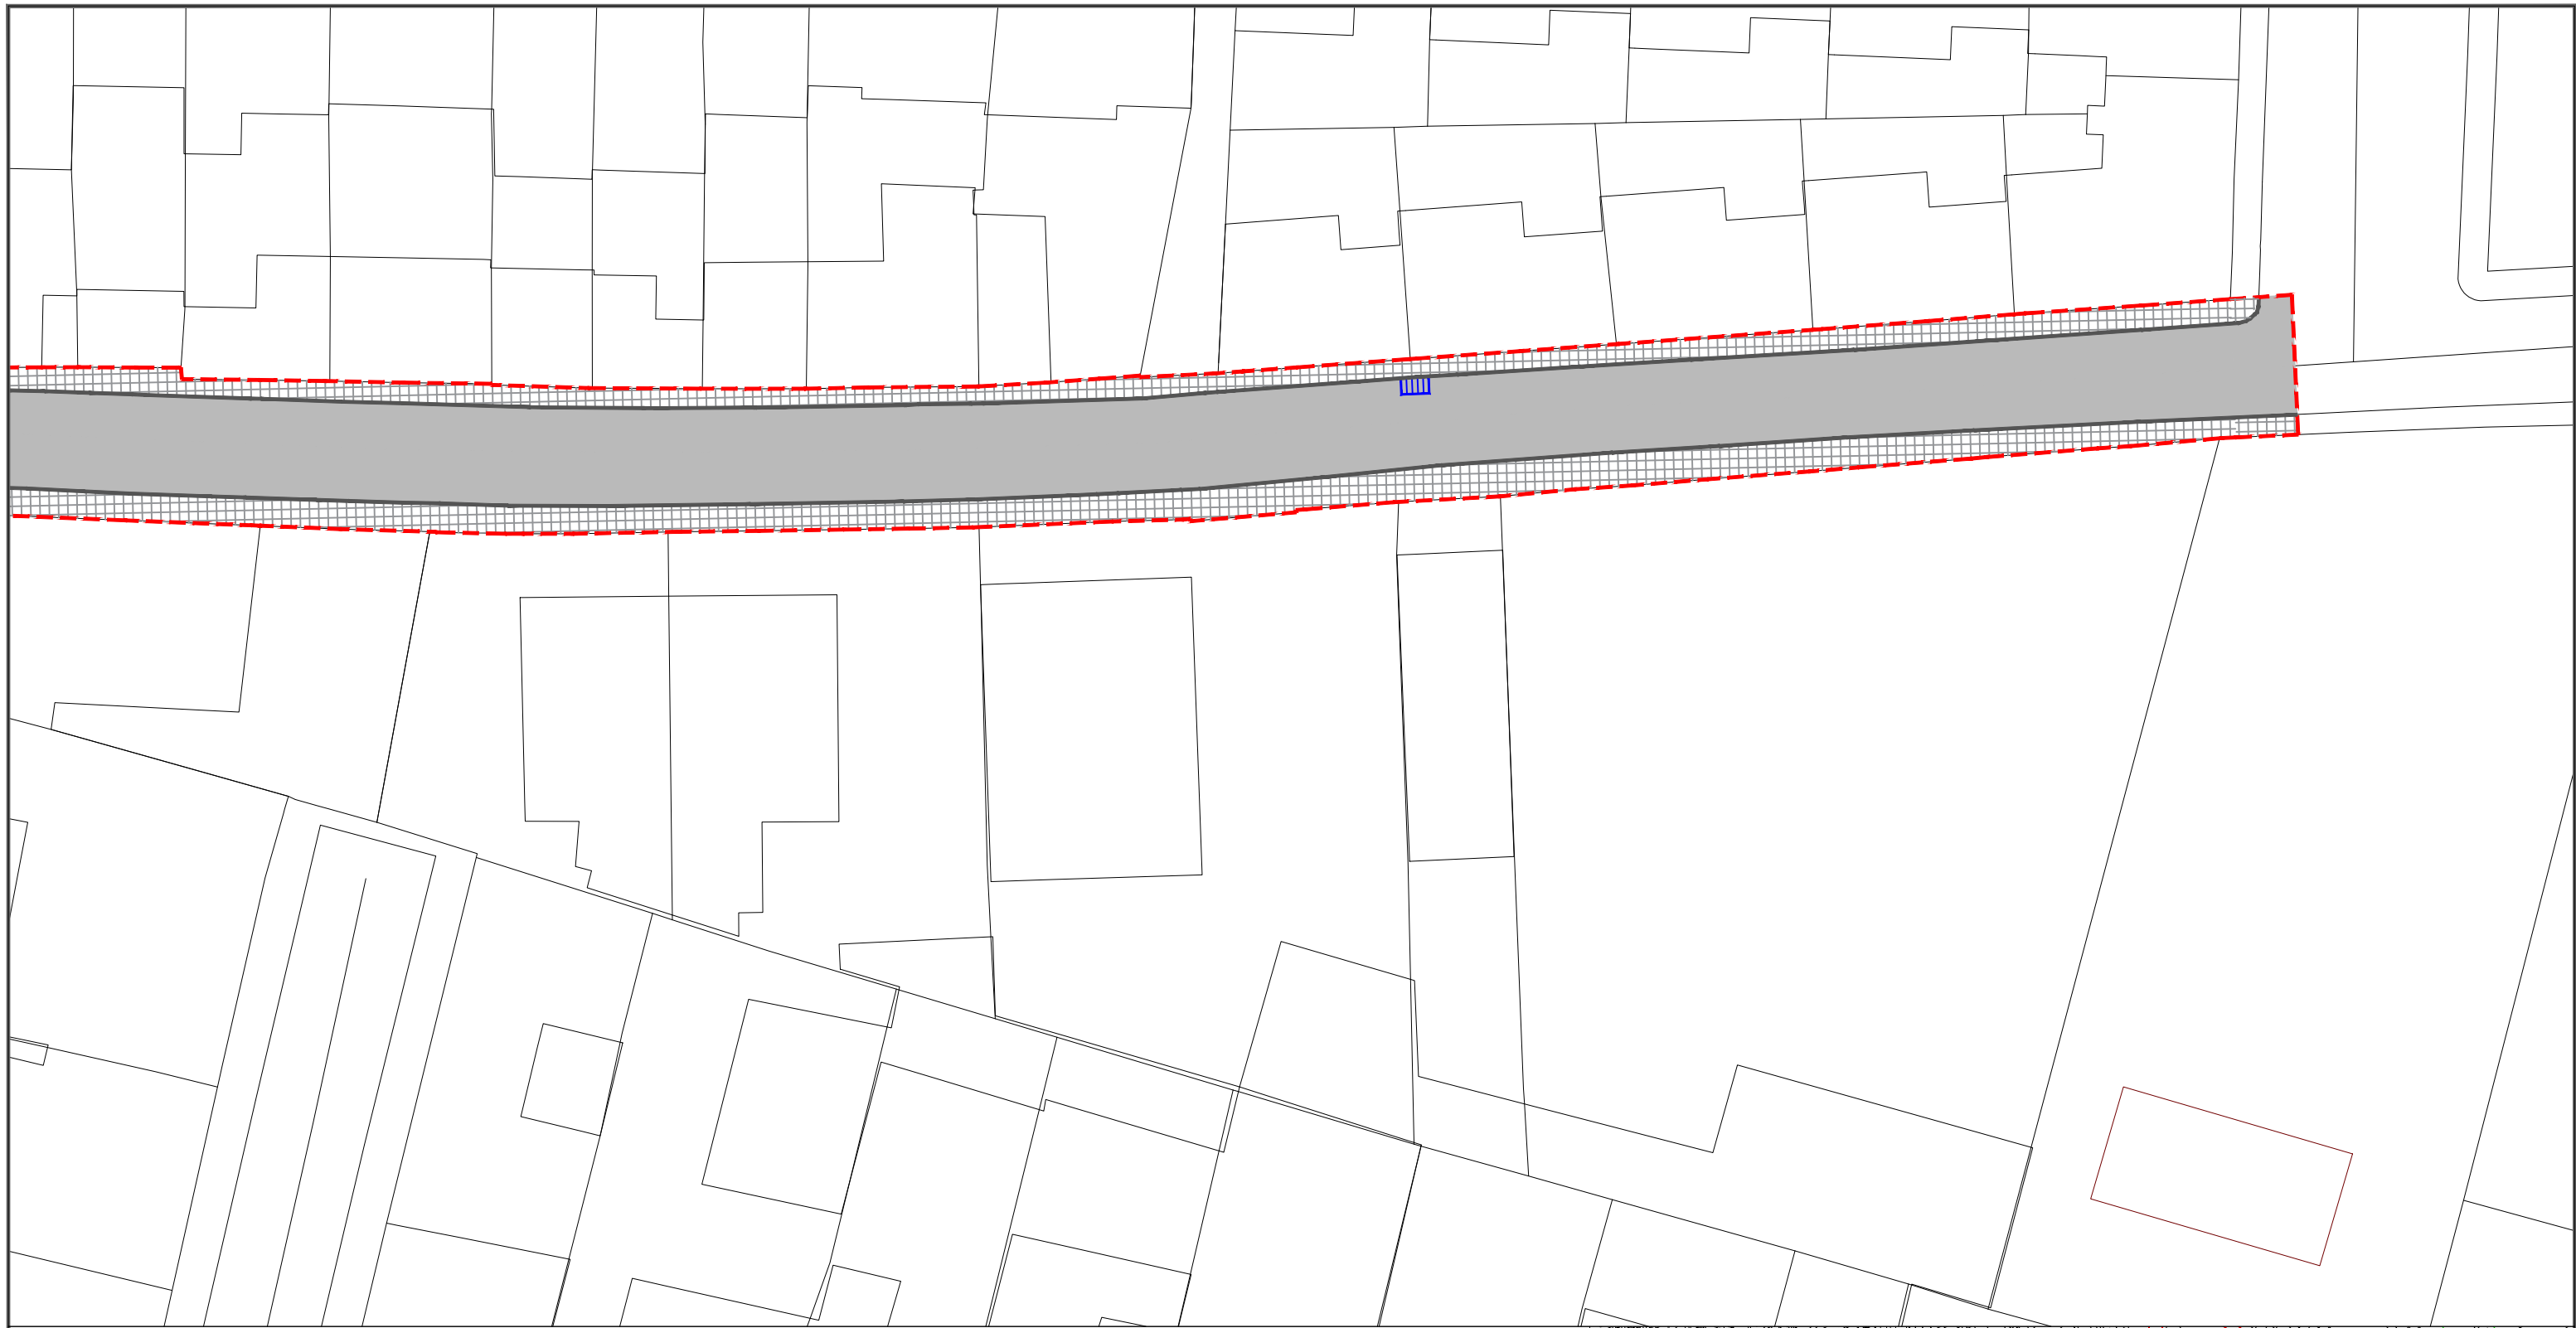

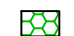

Plano nº

MDA-05

Hoja 05 de 10



LEYENDA

-  MALEZA HERBÁCEA
-  DEMOLICIÓN DE PAVIMENTO DE ASFALTO
-  SOLADO BALDOSA / MORTERO
-  PAVIMENTO TÁCTIL LOSETA CEMENTO BOTONES
-  BORDILLO ACERA
-  SUMIDEROS
-  MURETE
-  BORDILLO ACERA EXISTENTE (NO DEMOLICIÓN)
-  SEÑALIZACIÓN
-  PAVIMENTO DE HORMIGÓN
-  BOLARDO

----- DELIMITACIÓN DE LA ACTUACIÓN




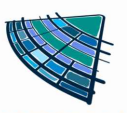
PROYECTO DE REURBANIZACIÓN DE VARIAS CALLES EN MAIRENA DEL ALJARAFE

Localización
MAIRENA DEL ALJARAFE (SEVILLA)

Fecha
MARZO 2024

Redactor
D. Pablo Román Vegue Sánchez
Ingeniero de Caminos, Canales y Puertos
35.312 CICCP



 PAROVESA S.L.

Promotor

Ayto. Mairena del Aljarafe

Escala
1:300

Norte













Plano
**DEMOLICIONES
CAMINO GELVES**

Plano nº
MDA-05


Hoja 06 de 10



LEYENDA

-  MALEZA HERBÁCEA
-  DEMOLICIÓN DE PAVIMENTO DE ASFALTO
-  SOLADO BALDOSA / MORTERO
-  PAVIMENTO TÁCTIL LOSETA CEMENTO BOTONES
-  BORDILLO ACERA
-  SUMIDEROS
-  MURETE
-  BORDILLO ACERA EXISTENTE (NO DEMOLICIÓN)
-  SEÑALIZACIÓN
-  PAVIMENTO DE HORMIGÓN
-  BOLARDO

----- DELIMITACIÓN DE LA ACTUACIÓN

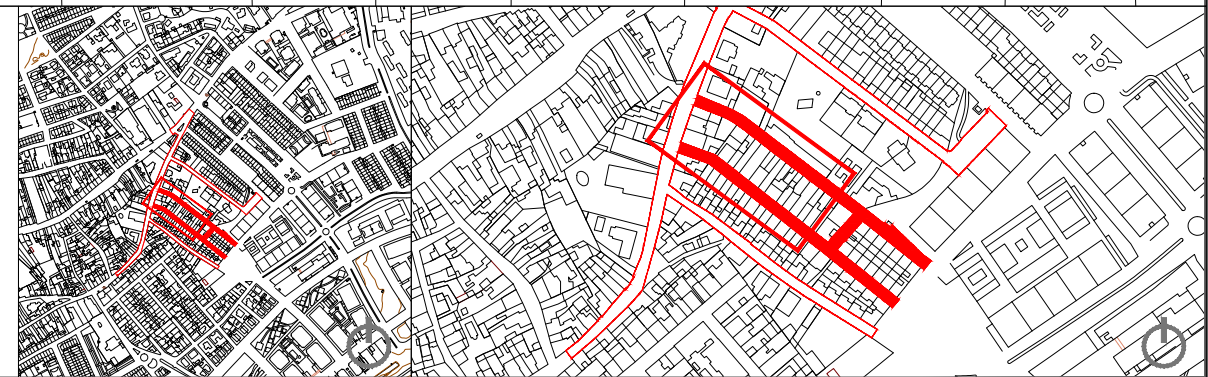

PROYECTO DE REURBANIZACIÓN DE VARIAS CALLES EN MAIRENA DEL ALJARAFE


Localización

MAIRENA DEL ALJARAFE (SEVILLA)

Fecha

MARZO 2024

Redactor

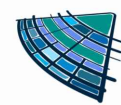

PAROVESA S.L.

D. Pablo Román Vegue Sánchez
Ingeniero de Caminos, Canales y Puertos
35.312 CICCP

Promotor



Ayto. Mairena del Aljarafe

Escala

1:300

Norte




Plano

DEMOLICIONES
C/DOLORES SOLANO Y C/SAN ILDEFONSO








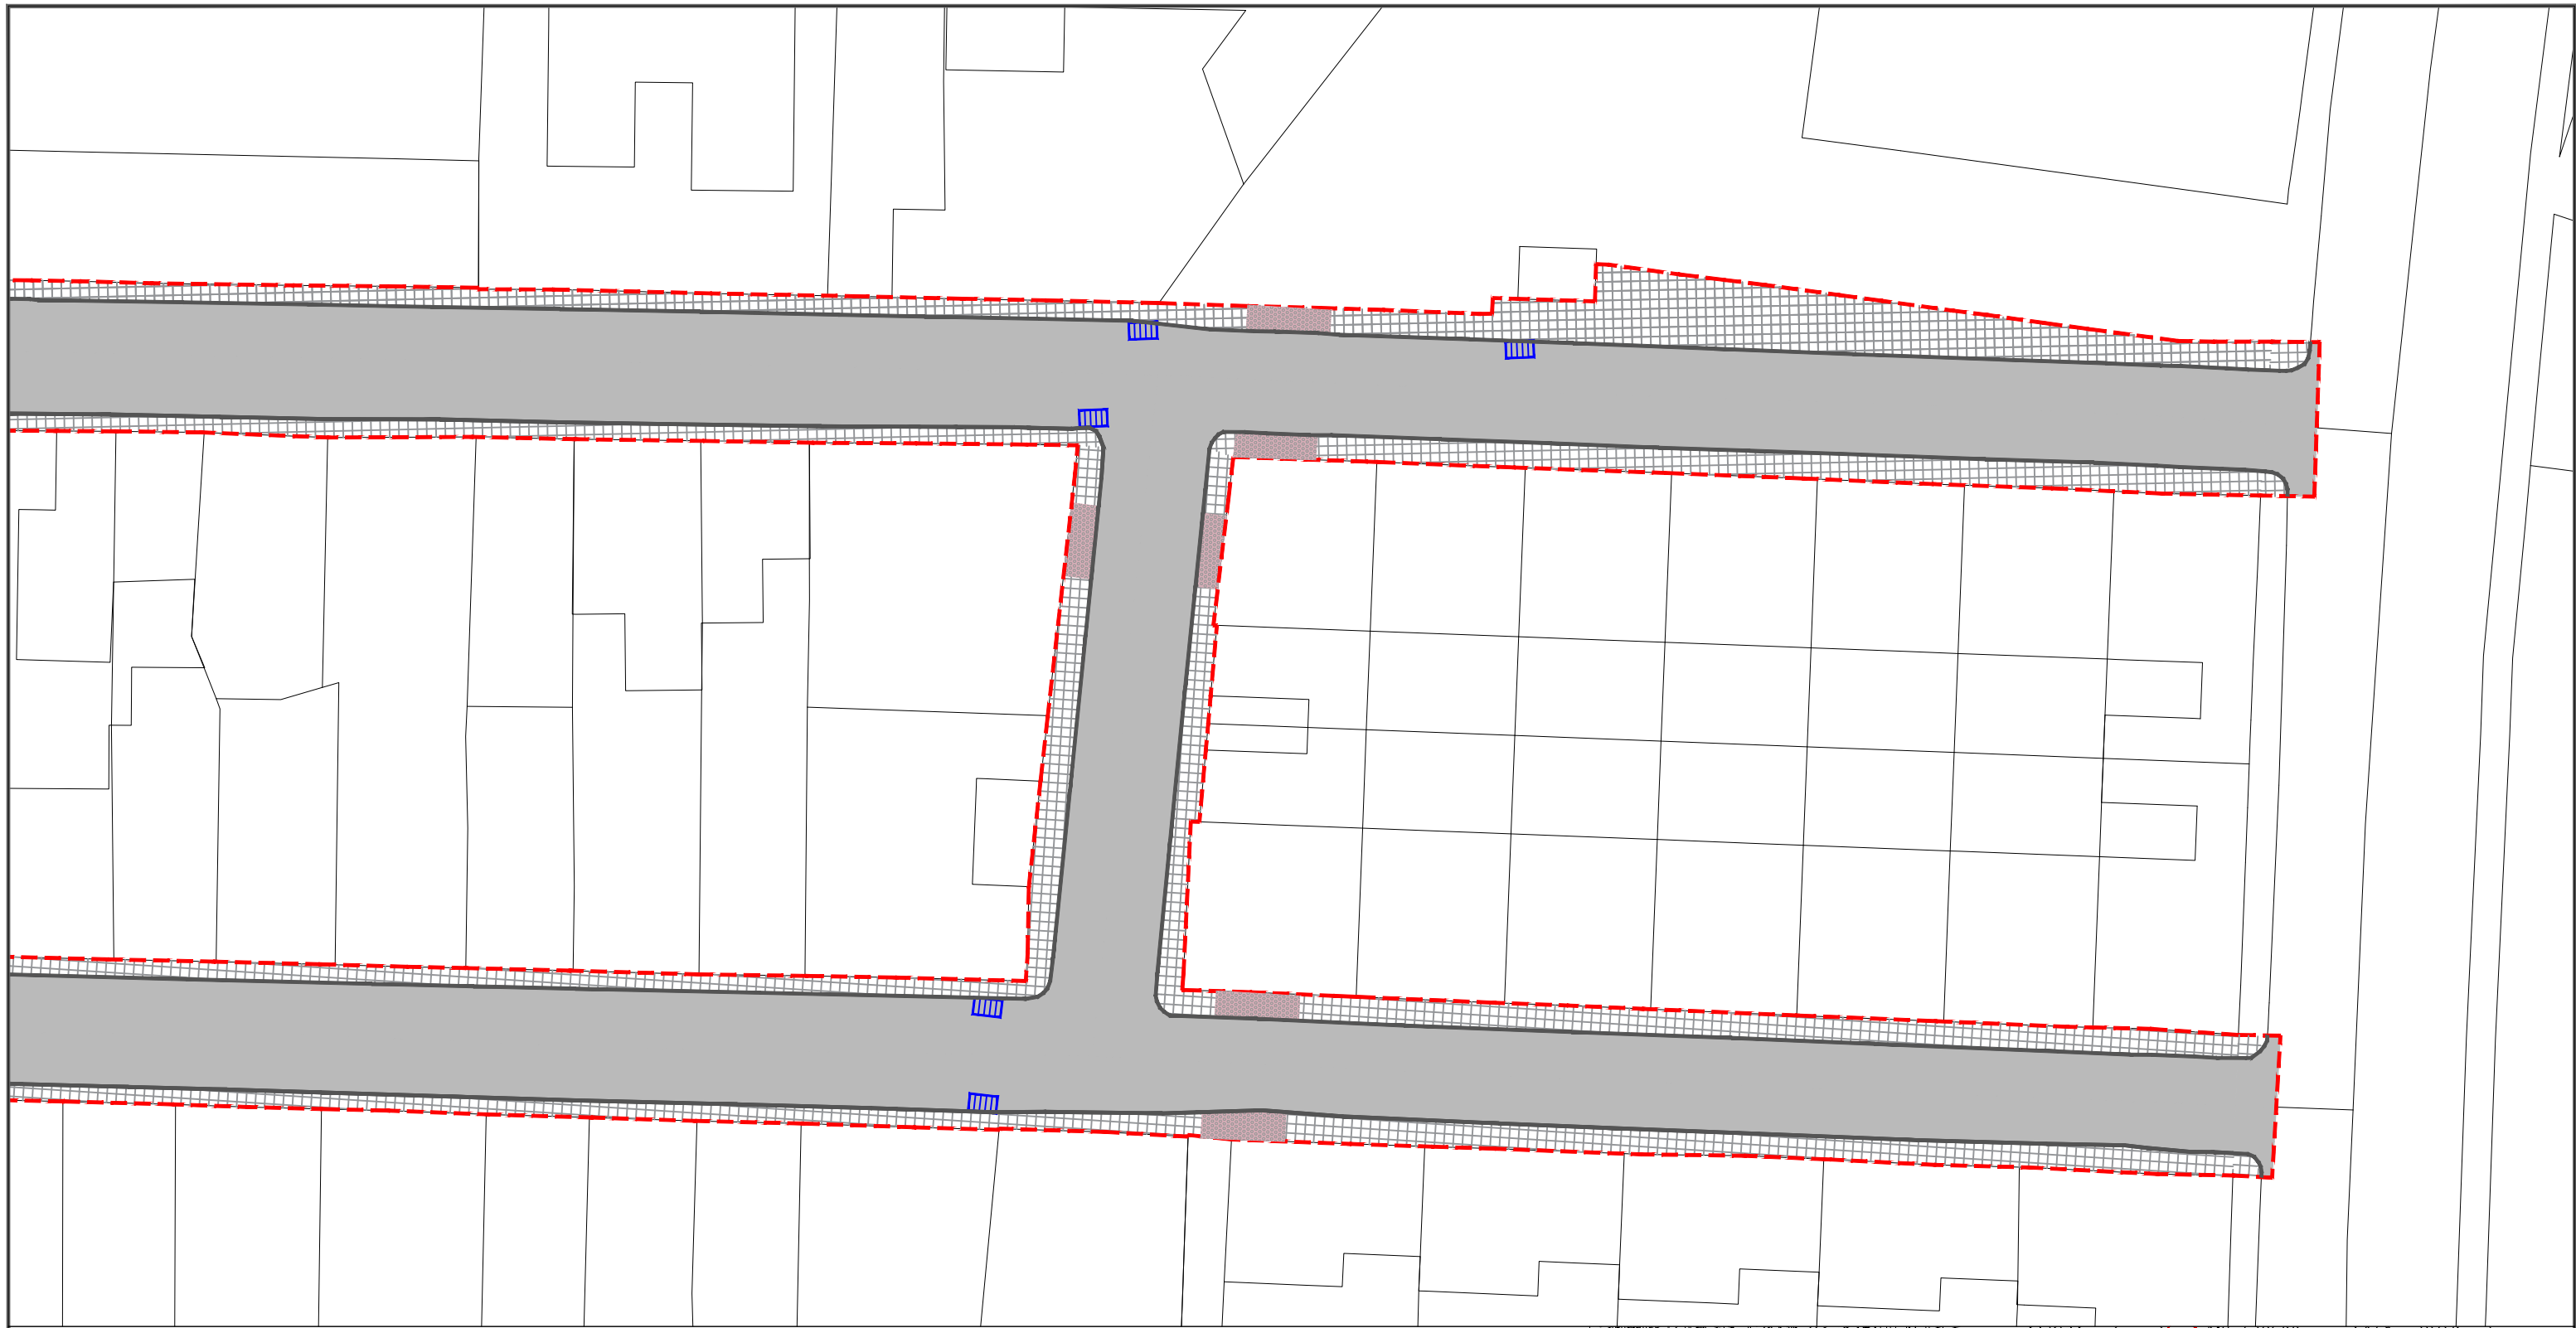

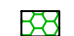

Plano nº

MDA-05

Hoja 07 de 10



LEYENDA



-  MALEZA HERBÁCEA
-  DEMOLICIÓN DE PAVIMENTO DE ASFALTO
-  SOLADO BALDOSA / MORTERO
-  PAVIMENTO TÁCTIL LOSETA CEMENTO BOTONES
-  BORDILLO ACERA
-  SUMIDEROS
-  MURETE
-  BORDILLO ACERA EXISTENTE (NO DEMOLICIÓN)
-  SEÑALIZACIÓN
-  PAVIMENTO DE HORMIGÓN
-  BOLARDO


----- DELIMITACIÓN DE LA ACTUACIÓN




PROYECTO DE REURBANIZACIÓN DE VARIAS CALLES EN MAIRENA DEL ALJARAFE

Localización
MAIRENA DEL ALJARAFE (SEVILLA)
Fecha
MARZO 2024

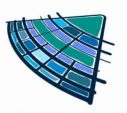
Redactor
 D. Pablo Román Vegue Sánchez
Ingeniero de Caminos, Canales y Puertos
35.312 CICCP


Promotor
 Ayto. Mairena del Aljarafe







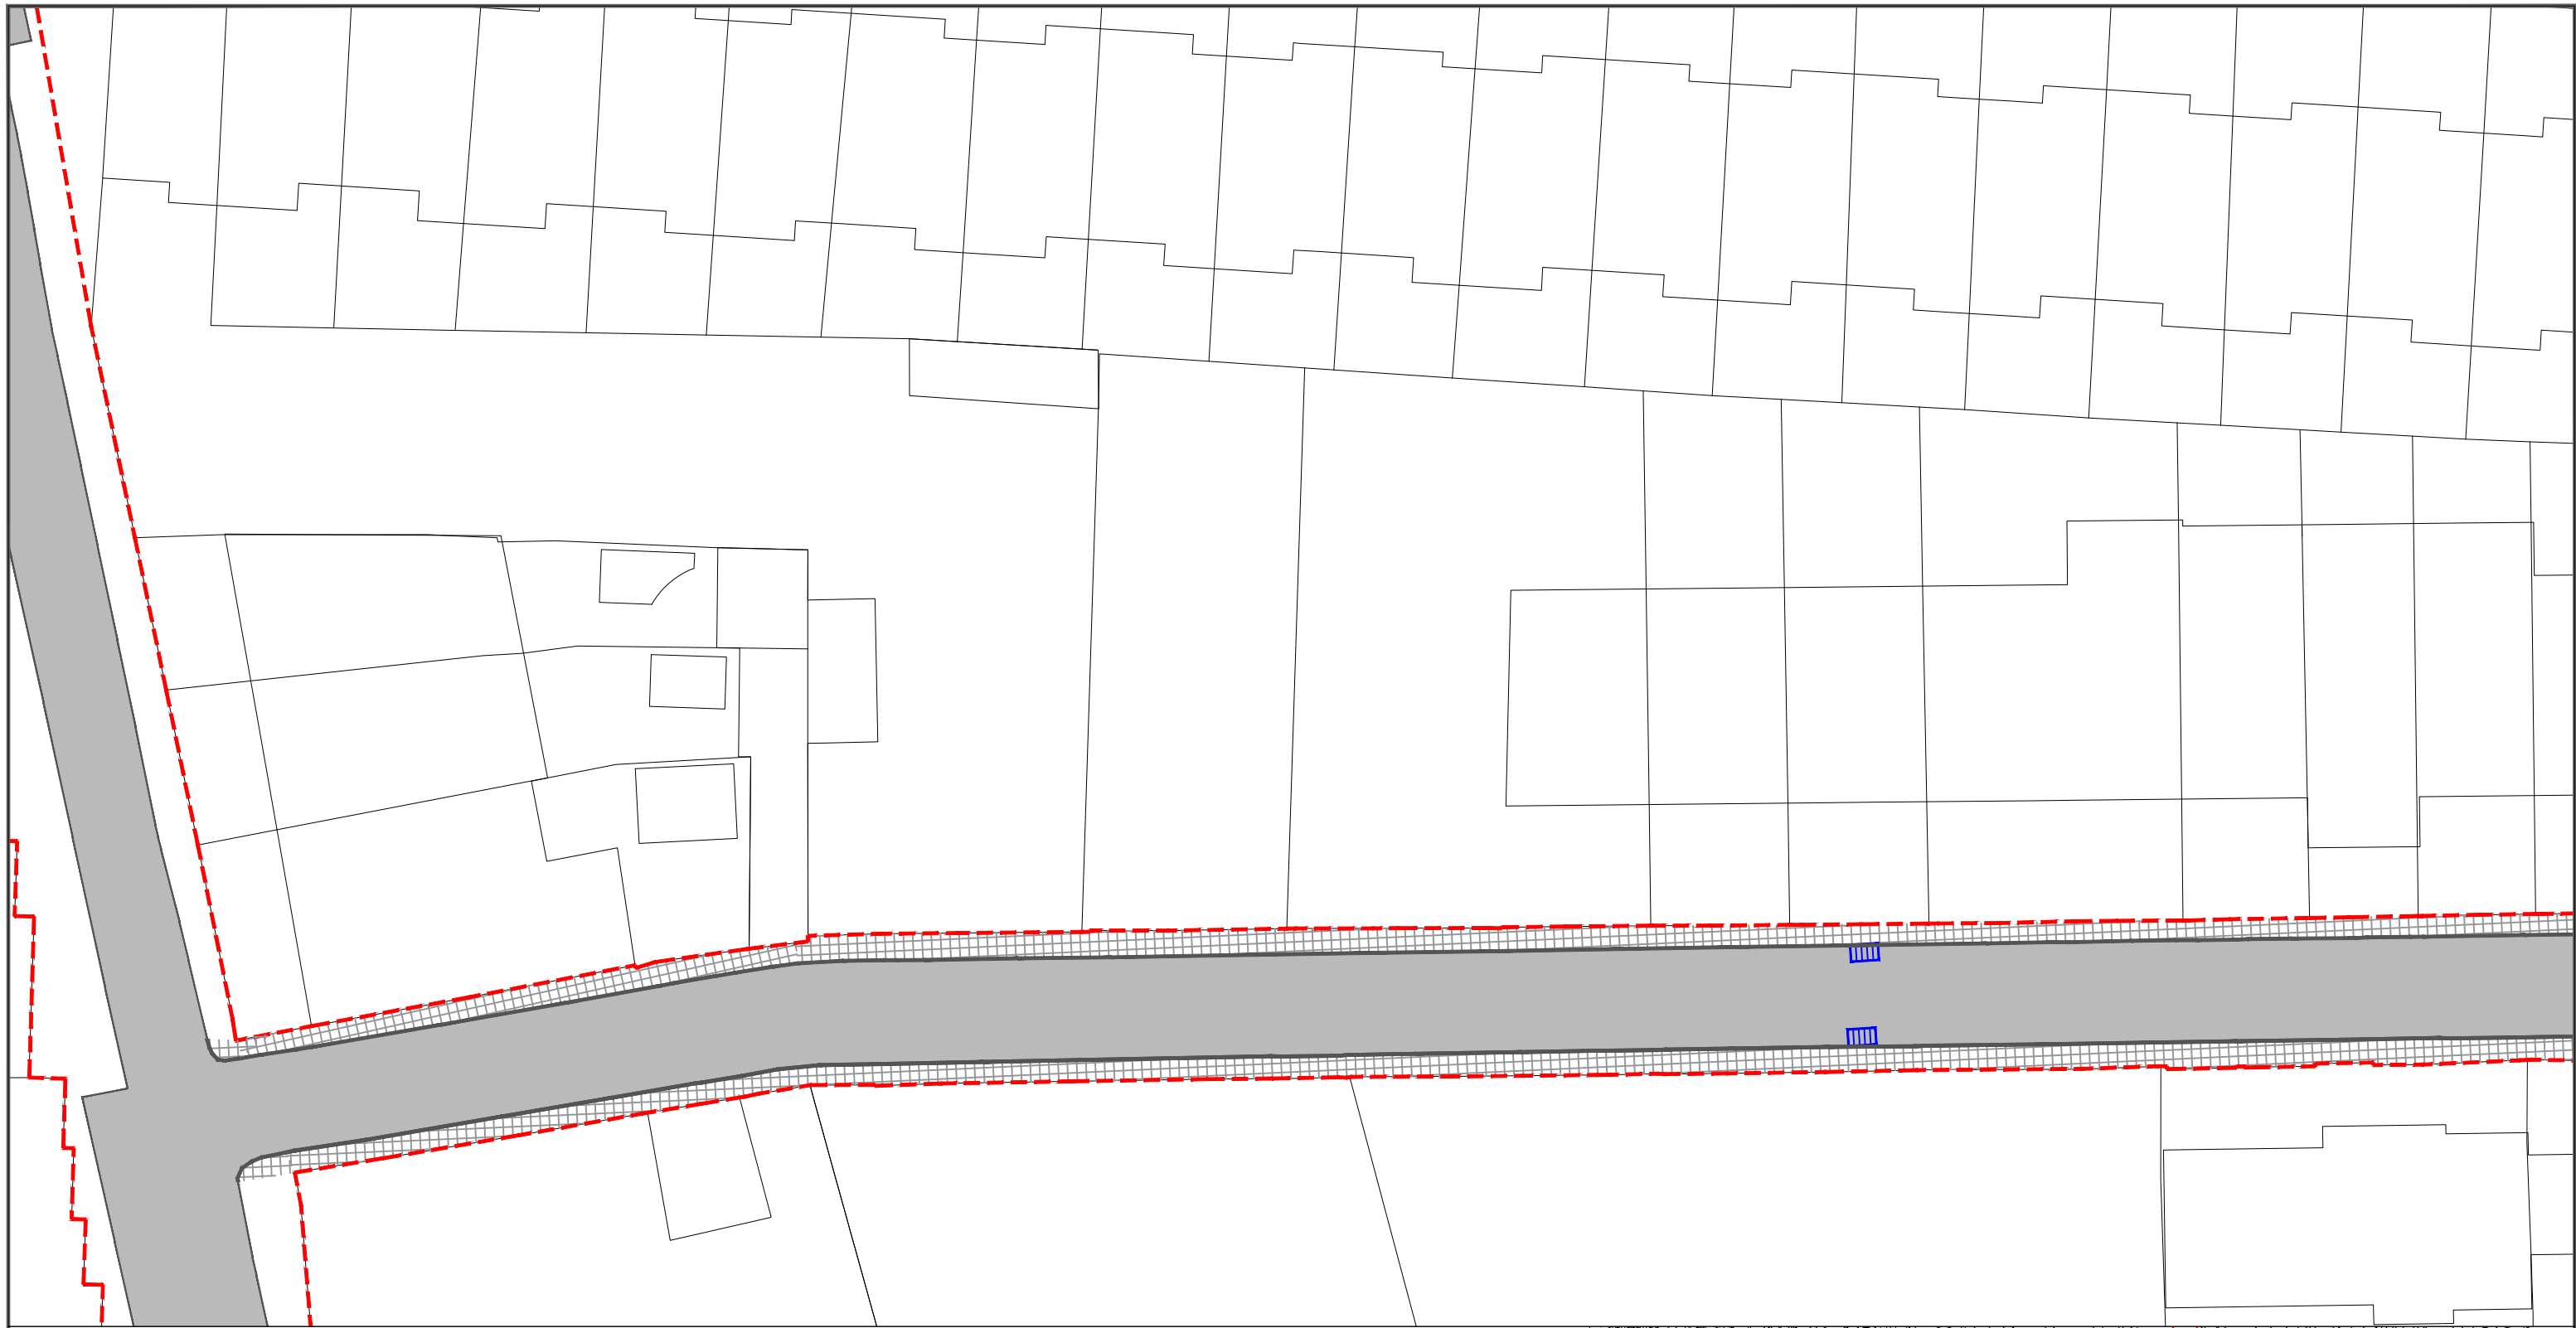




Escala
1:300
Norte


Plano
DEMOLICIONES
C/DOLORES SOLANO Y C/SAN ILDEFONSO

Plano nº
MDA-05
Hoja 08 de 10



LEYENDA

-  MALEZA HERBÁCEA
-  DEMOLICIÓN DE PAVIMENTO DE ASFALTO
-  SOLADO BALDOSA / MORTERO
-  PAVIMENTO TÁCTIL LOSETA CEMENTO BOTONES
-  BORDILLO ACERA
-  SUMIDEROS
-  MURETE
-  BORDILLO ACERA EXISTENTE (NO DEMOLICIÓN)
-  SEÑALIZACIÓN
-  PAVIMENTO DE HORMIGÓN
-  BOLARDO

----- DELIMITACIÓN DE LA ACTUACIÓN



PROYECTO DE REURBANIZACIÓN DE VARIAS CALLES EN MAIRENA DEL ALJARAFE


Localización

MAIRENA DEL ALJARAFE (SEVILLA)

Fecha

MARZO 2024

Redactor

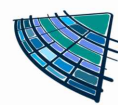

PAROVESA S.L.

D. Pablo Román Vegue Sánchez
Ingeniero de Caminos, Canales y Puertos
35.312 CICCP

Promotor



Ayto. Mairena del Aljarafe

Escala

1:300

Norte



Plano

DEMOLICIONES
C/OLIVAR DE LA CRUZ












Plano nº

MDA-05

Hoja 09 de 10



LEYENDA

-  MALEZA HERBÁCEA
-  DEMOLICIÓN DE PAVIMENTO DE ASFALTO
-  SOLADO BALDOSA / MORTERO
-  PAVIMENTO TÁCTIL LOSETA CEMENTO BOTONES
-  BORDILLO ACERA
-  SUMIDEROS
-  MURETE
-  BORDILLO ACERA EXISTENTE (NO DEMOLICIÓN)
-  SEÑALIZACIÓN
-  PAVIMENTO DE HORMIGÓN
-  BOLARDO

----- DELIMITACIÓN DE LA ACTUACIÓN



PROYECTO DE REURBANIZACIÓN DE VARIAS CALLES EN MAIRENA DEL ALJARAFE


Localización

MAIRENA DEL ALJARAFE (SEVILLA)

Fecha

MARZO 2024

Redactor

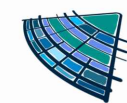

PAROVESA S.L.

D. Pablo Román Vegue Sánchez
Ingeniero de Caminos, Canales y Puertos
35.312 CICC

Promotor



Ayto. Mairena del Aljarafe

Escala

1:300

Norte




Plano

DEMOLICIONES
C/OLIVAR DE LA CRUZ

Plano nº

MDA-05

Hoja 10 de 10

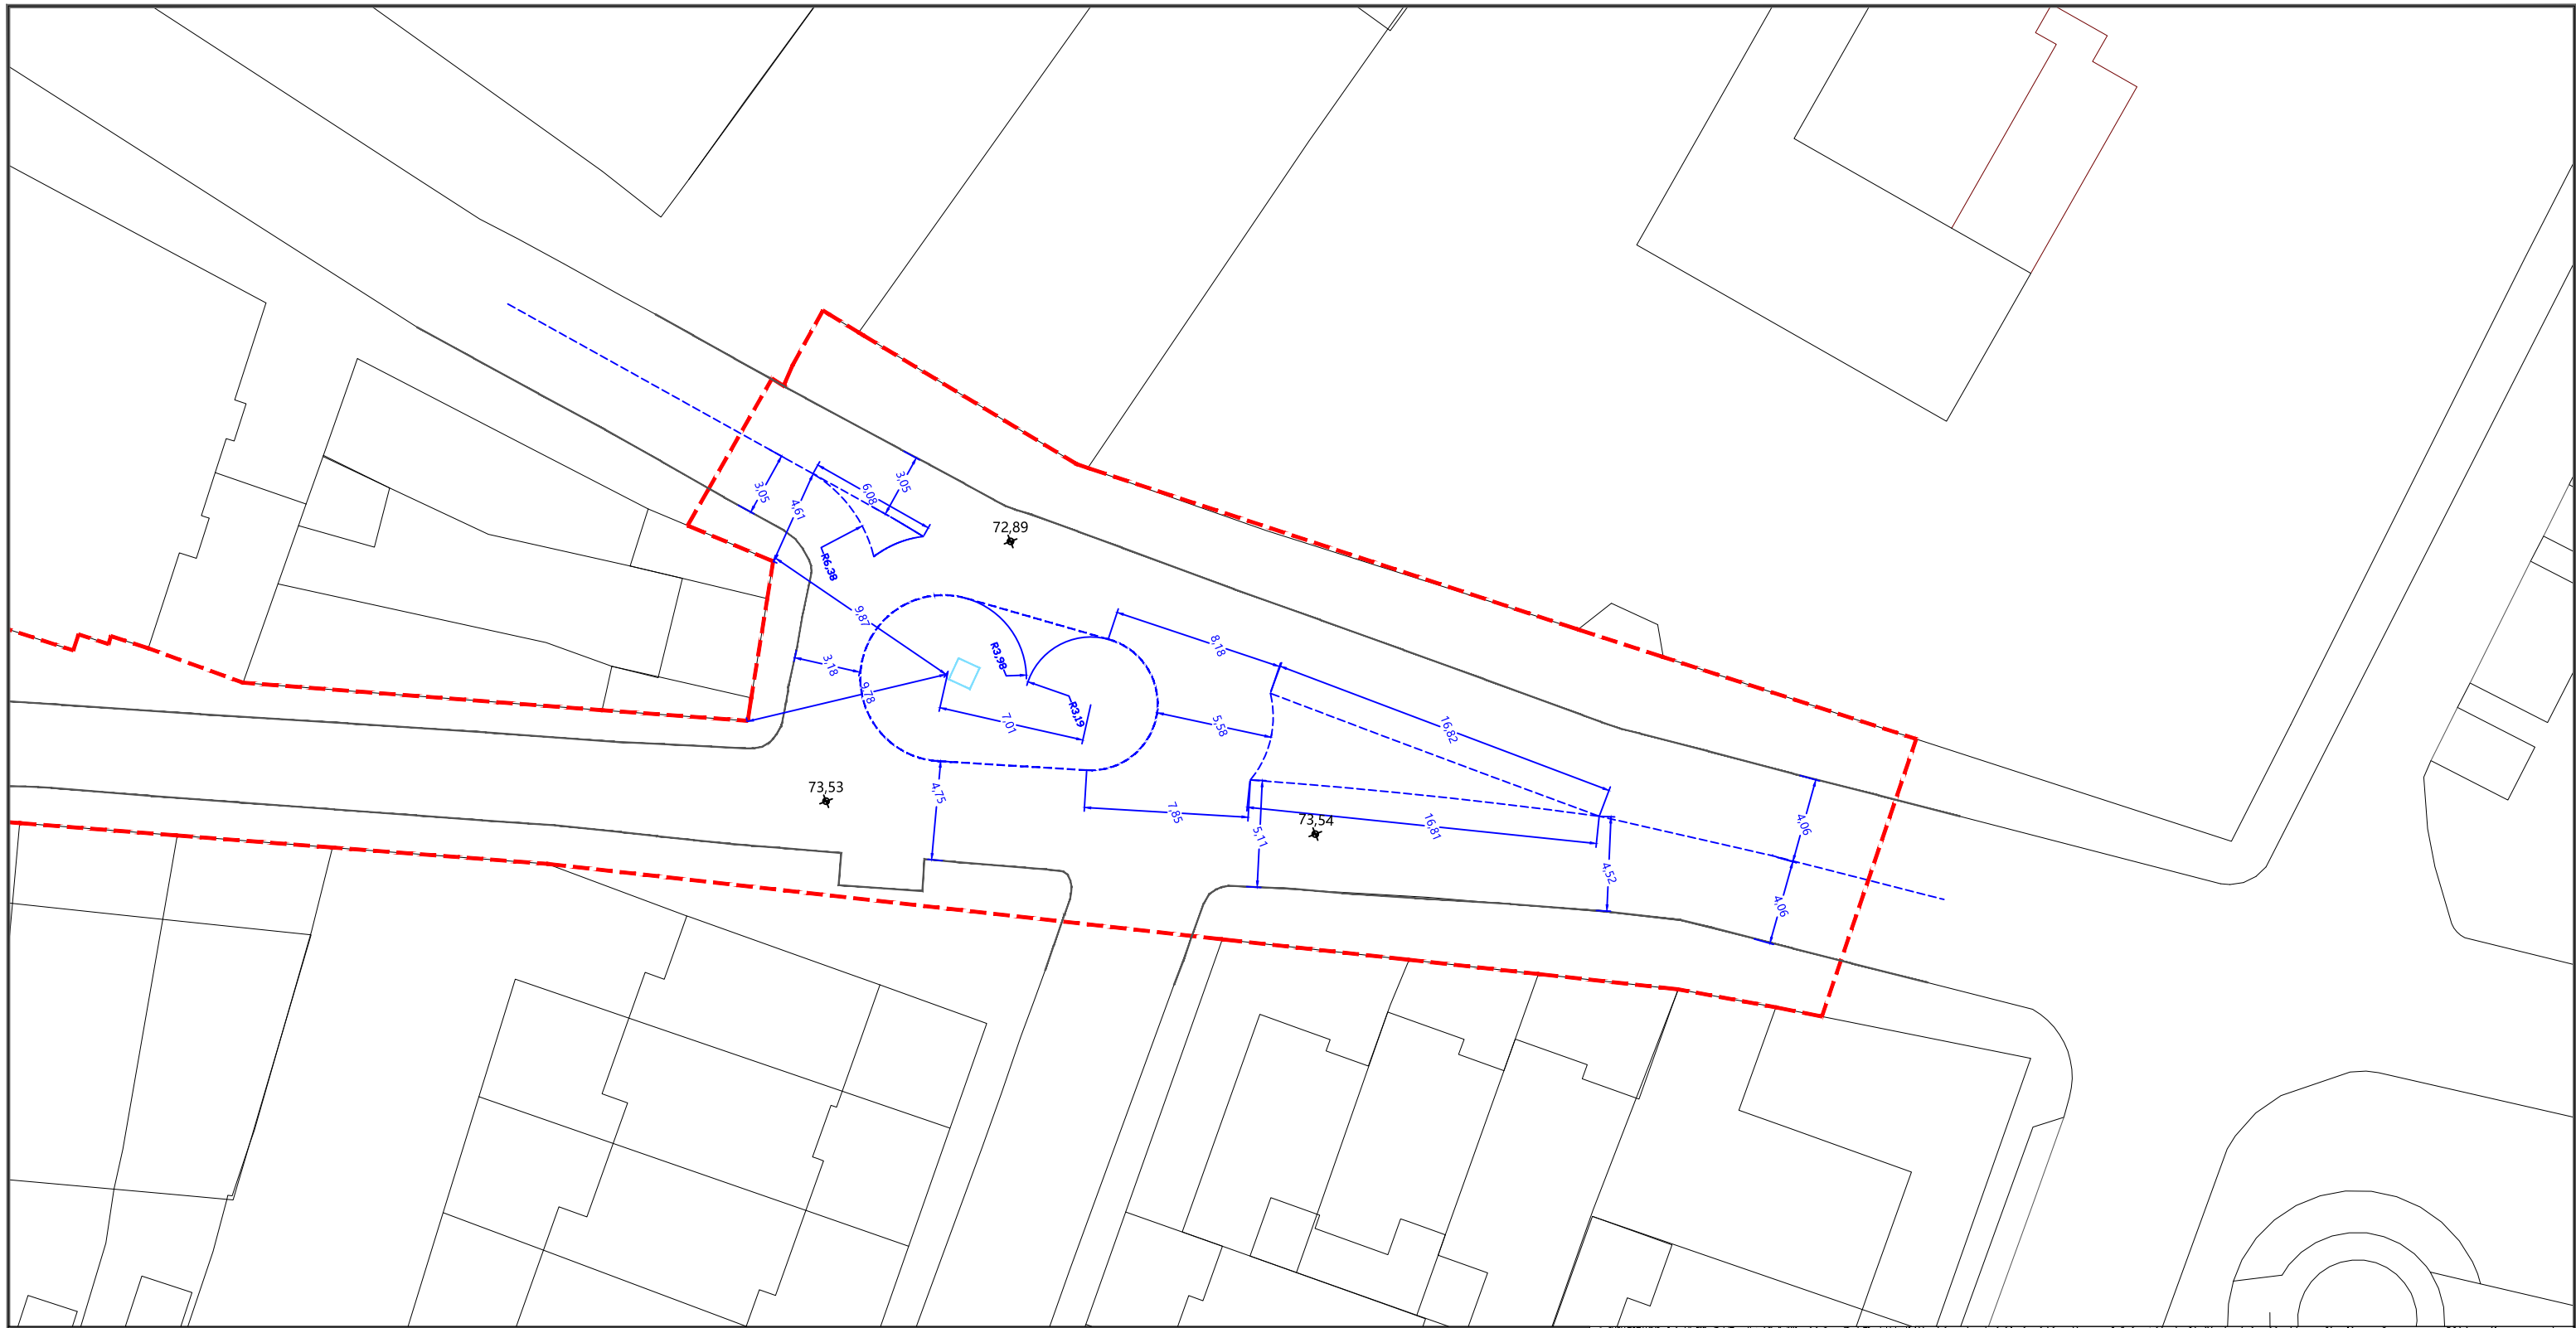

- LEYENDA**
- LÍNEA DE CAZ
 - - - NUEVA LÍNEA DE BORDILLO
 - - - EJE DE CALZADA
 - 369,91 ✦ COTA DE NIVEL
 - LÍMITE ACERA EXISTENTE
 - - - BORDILLO ENRASADO
 - MONUMENTO
 - ▶ ST MARCA DE SECCIÓN TIPO
 - - - NUEVAS MARCAS VIALES

- - - DELIMITACIÓN DE LA ACTUACIÓN





PROYECTO DE REURBANIZACIÓN DE VARIAS CALLES EN MAIRENA DEL ALJARAFE

Localización
MAIRENA DEL ALJARAFE (SEVILLA)

Fecha
MARZO 2024

Redactor
D. Pablo Román Vegue Sánchez
Ingeniero de Caminos, Canales y Puertos
35.312 CICCP

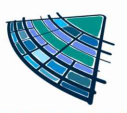
 

PAROVESA S.L.

Promotor

Ayto. Mairena del Aljarafe


Escala
1:300

Norte 

Plano
ESTADO REFORMADO. TRAZADO Y REPLANTEO
AVDA. DE LA LIBERTAD

Plano nº
MDA-06

Hoja 01 de 07

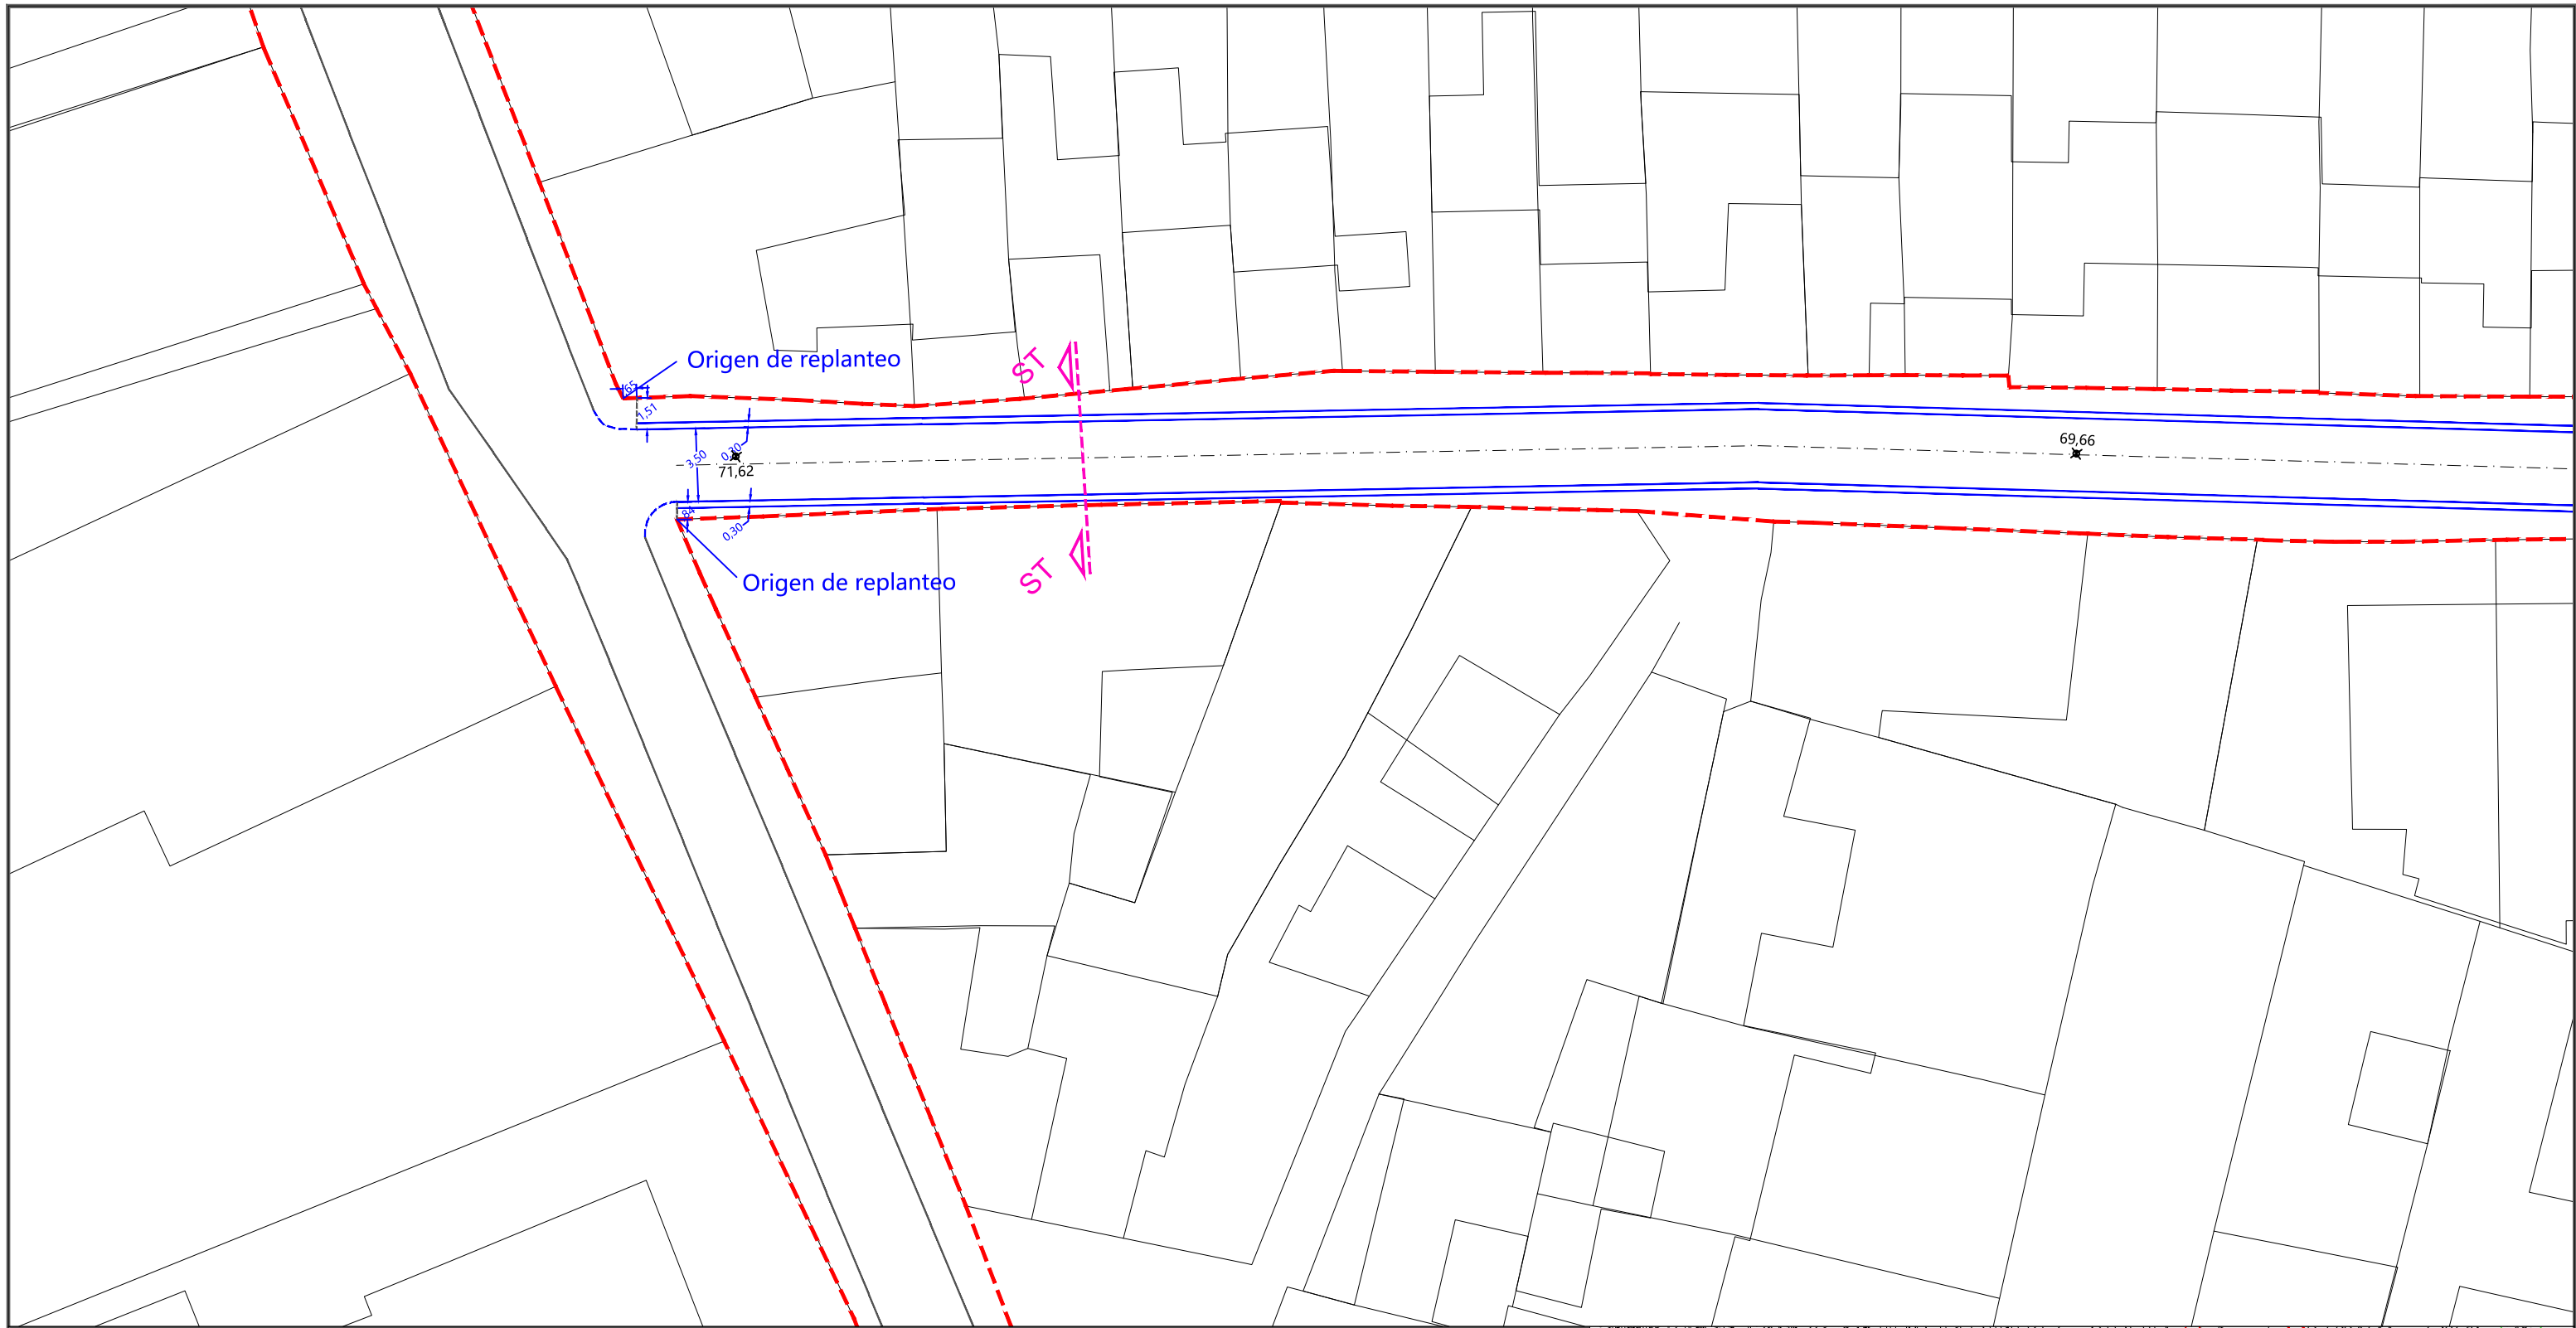

LEYENDA

- LÍNEA DE CAZ
- NUEVA LÍNEA DE BORDILLO
- EJE DE CALZADA
- 369,91 COTA DE NIVEL
- LÍMITE ACERA EXISTENTE
- BORDILLO ENRASADO
- MONUMENTO
- MARCA DE SECCIÓN TIPO
- NUEVAS MARCAS VIALES

DELIMITACIÓN DE LA ACTUACIÓN



PROYECTO DE REURBANIZACIÓN DE VARIAS CALLES EN MAIRENA DEL ALJARAFE


Localización

MAIRENA DEL ALJARAFE (SEVILLA)

Fecha

MARZO 2024

Redactor

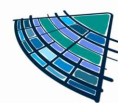

PAROVESA S.L.

D. Pablo Román Vegue Sánchez
Ingeniero de Caminos, Canales y Puertos
35.312 CICCP

Promotor



Ayto. Mairena del Aljarafe

Escala

1:300

Norte




Plano

ESTADO REFORMADO. TRAZADO Y REPLANTEO
CAMINO GELVES

Plano nº

MDA-06

Hoja 02 de 07

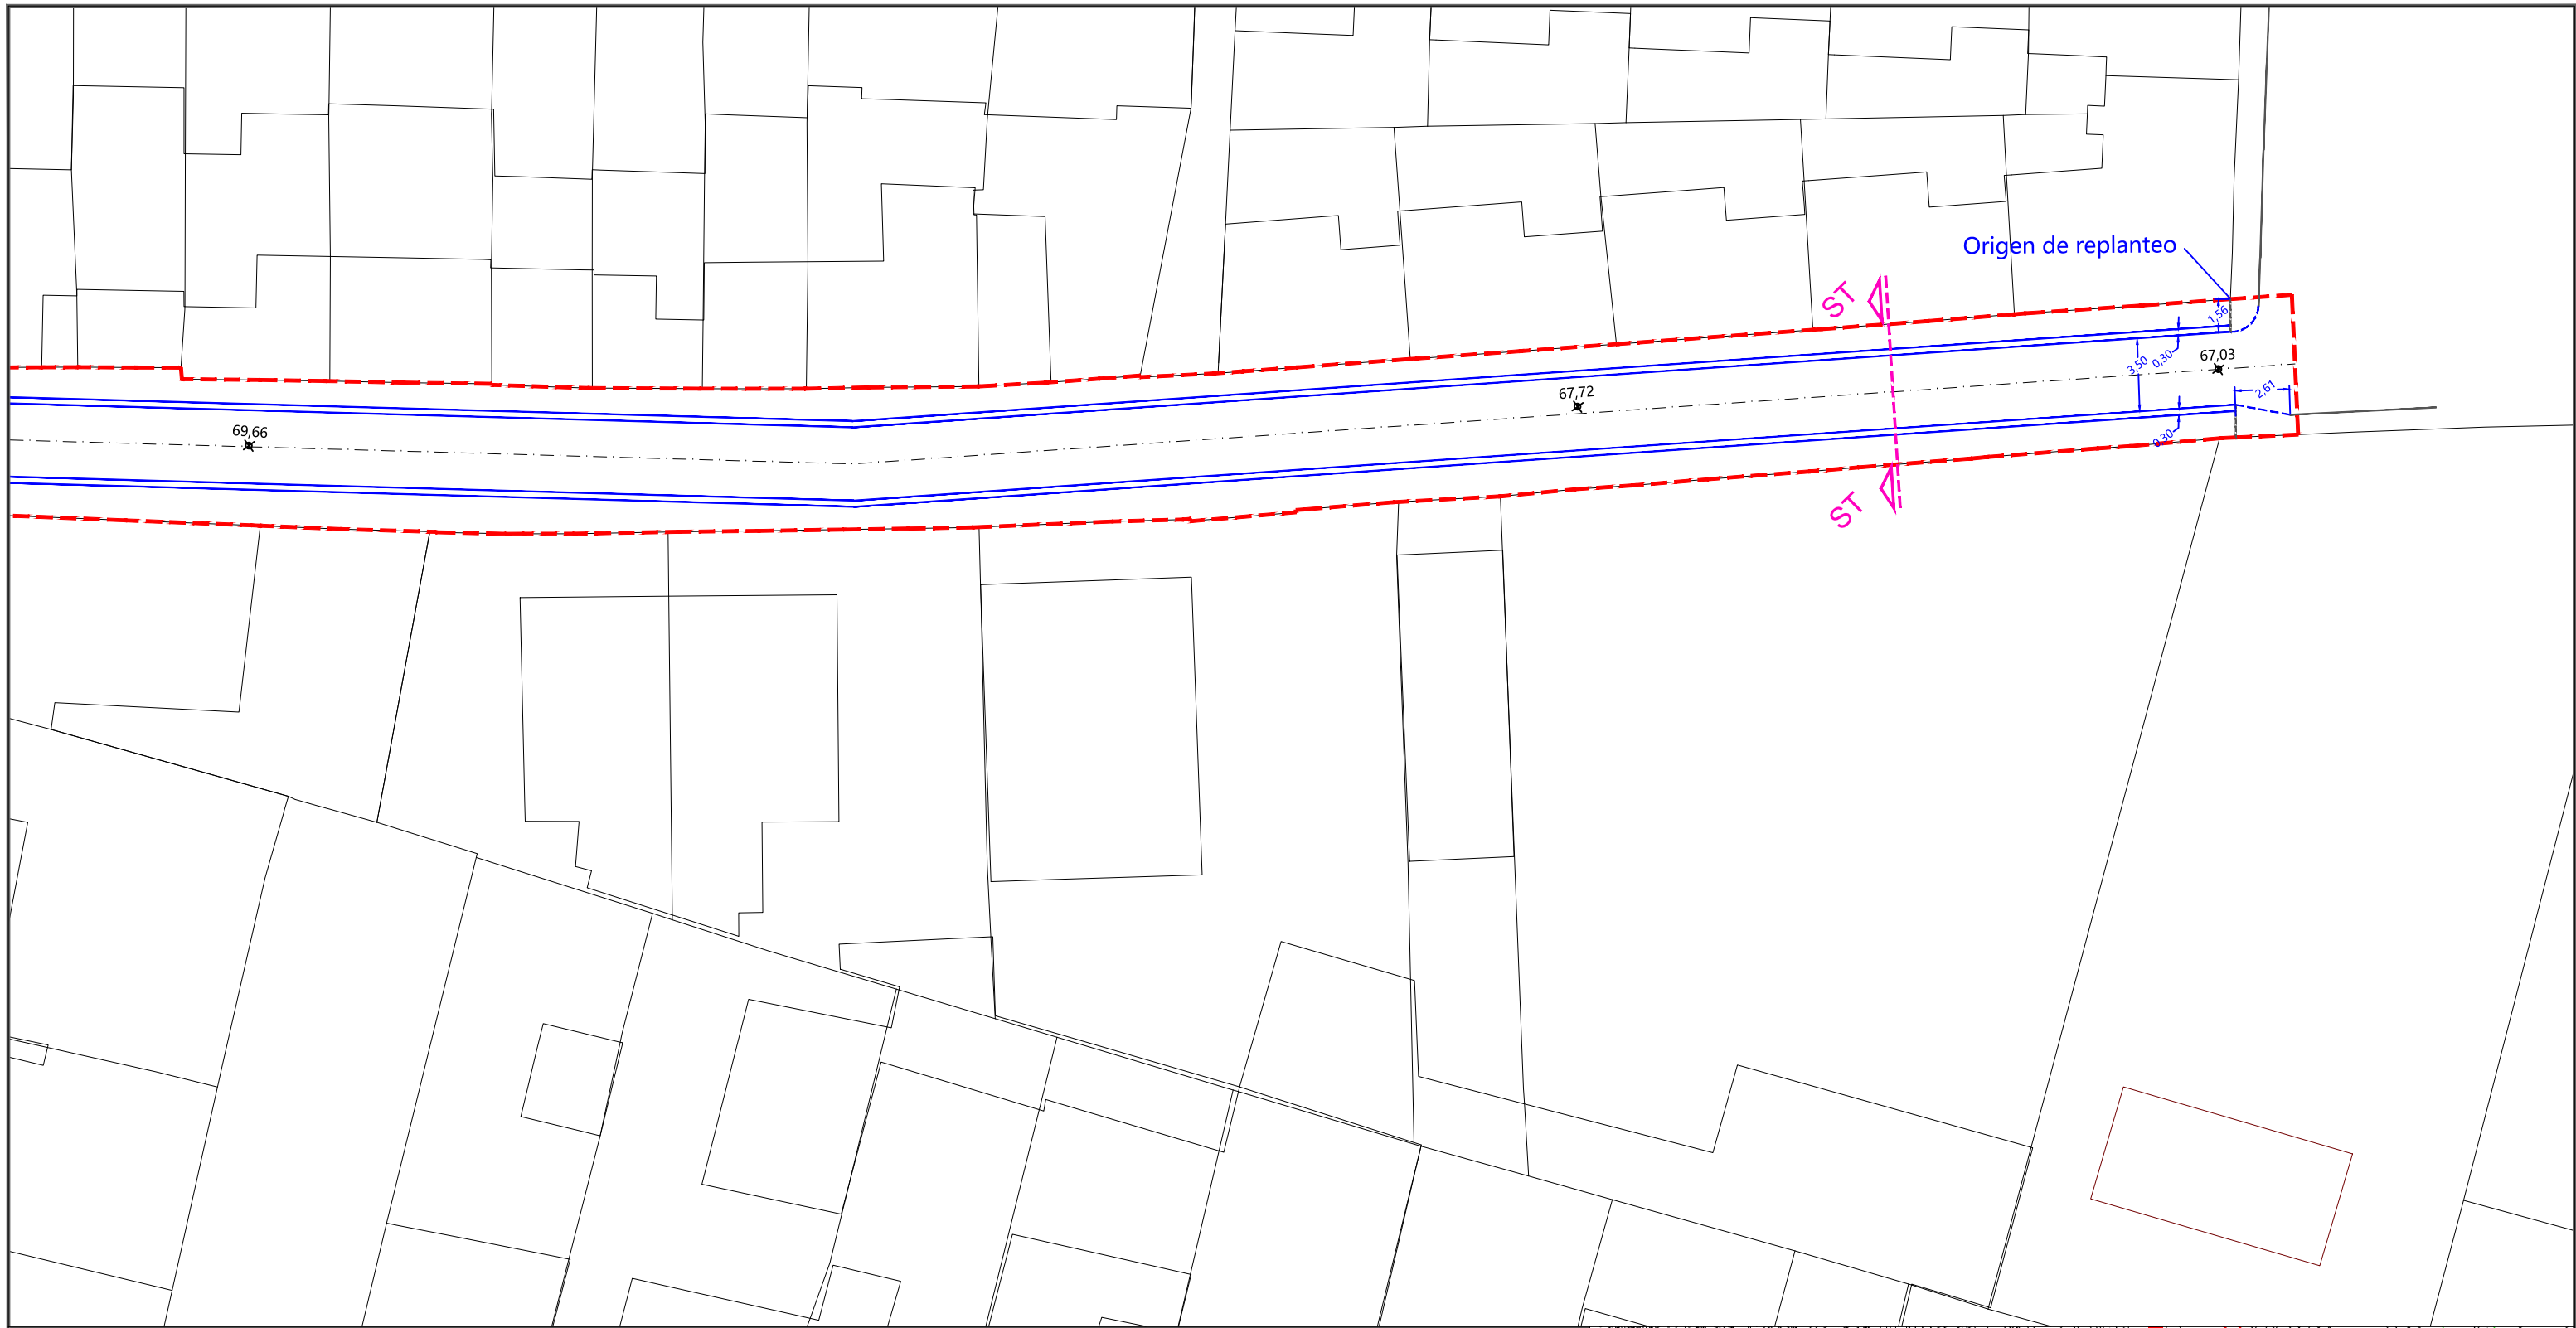

- LEYENDA**
- LÍNEA DE CAZ
 - - - NUEVA LÍNEA DE BORDILLO
 - · - · - EJE DE CALZADA
 - ✱ 369.91 COTA DE NIVEL
 - LÍMITE ACERA EXISTENTE
 - - - - - BORDILLO ENRASADO
 - MONUMENTO
 - - - - - MARCA DE SECCIÓN TIPO
 - - - - - NUEVAS MARCAS VIALES

- - - - - DELIMITACIÓN DE LA ACTUACIÓN





PROYECTO DE REURBANIZACIÓN DE VARIAS CALLES EN MAIRENA DEL ALJARAFE

Localización
MAIRENA DEL ALJARAFE (SEVILLA)

Fecha
MARZO 2024

Redactor
D. Pablo Román Vegue Sánchez
Ingeniero de Caminos, Canales y Puertos
35.312 CICCIP

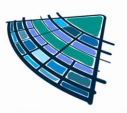
 

PAROVESA S.L.

Promotor

Ayto. Mairena del Aljarafe

Escala
1:300

Norte


Plano
ESTADO REFORMADO. TRAZADO Y REPLANTEO
CAMINO GELVES


Plano nº
MDA-06





Hoja 03 de 07




- LEYENDA**
- LÍNEA DE CAZ
 - - - NUEVA LÍNEA DE BORDILLO
 - - - EJE DE CALZADA
 - \blacktriangledown 369.91 COTA DE NIVEL
 - LÍMITE ACERA EXISTENTE
 - - - BORDILLO ENRASADO
 - MONUMENTO
 - - - MARCA DE SECCIÓN TIPO
 - - - NUEVAS MARCAS VIALES

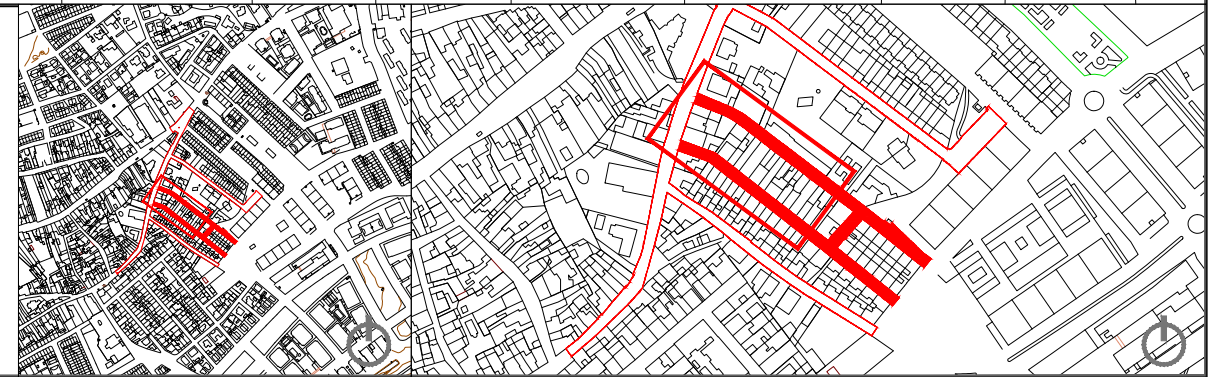- - - DELIMITACIÓN DE LA ACTUACIÓN

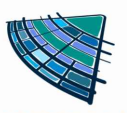


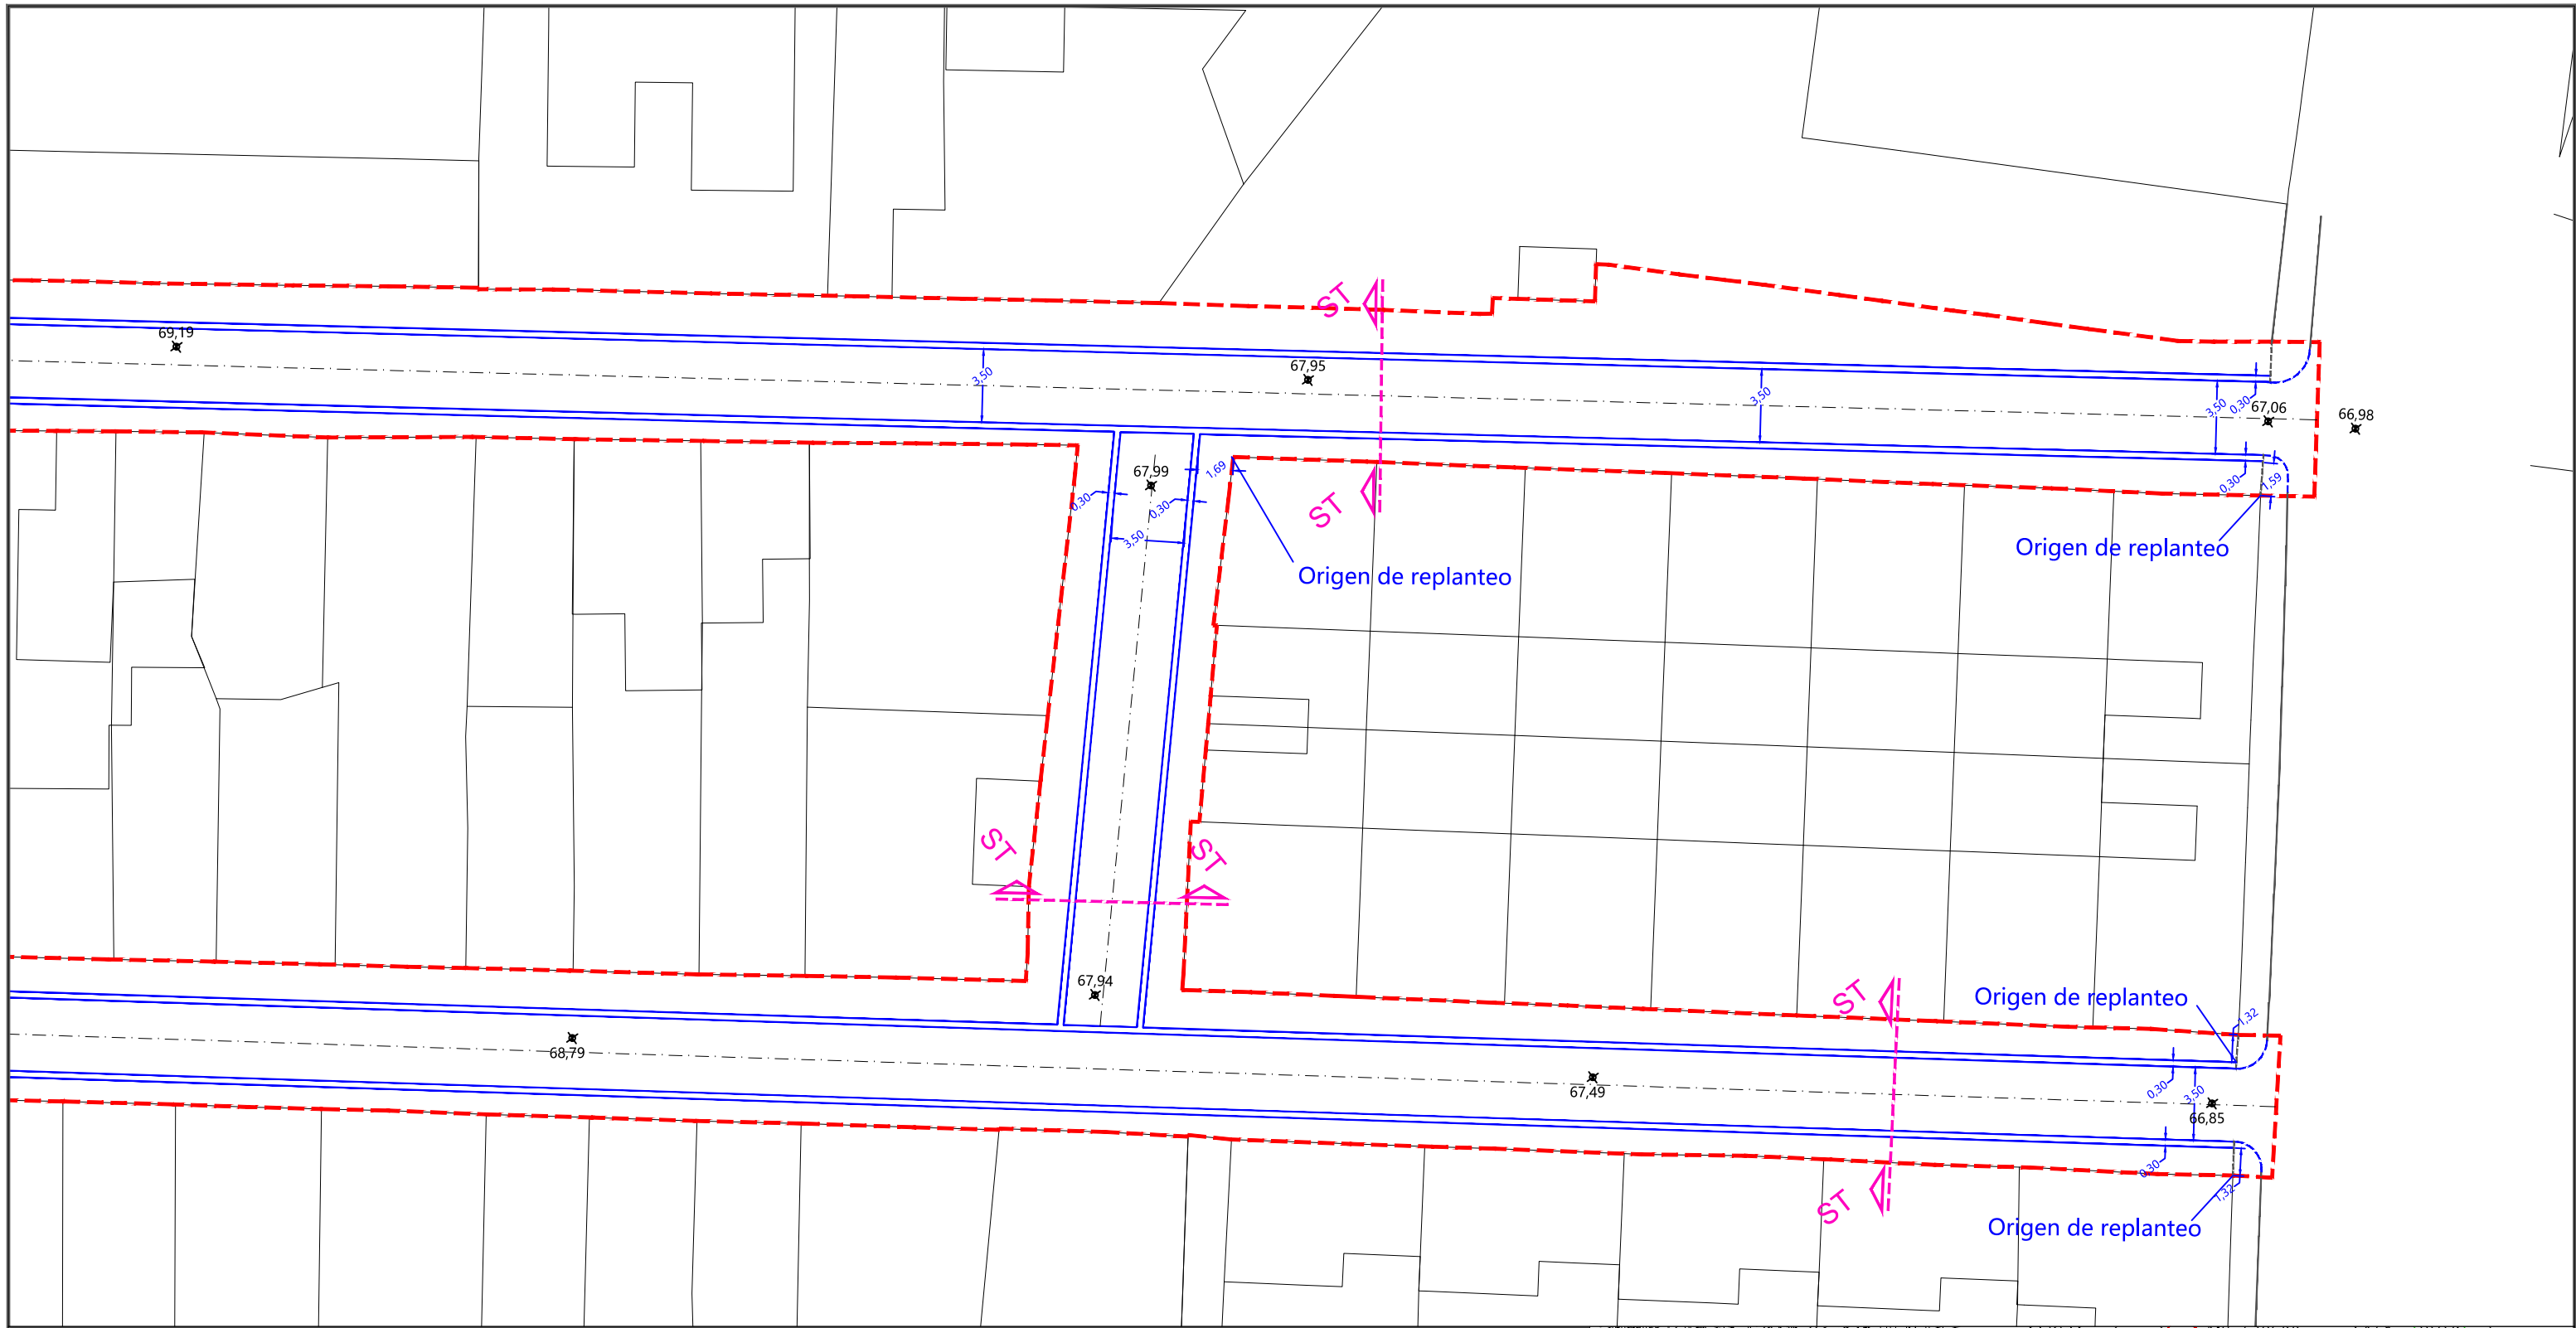


PROYECTO DE REURBANIZACIÓN DE VARIAS CALLES EN MAIRENA DEL ALJARAFE	Localización MAIRENA DEL ALJARAFE (SEVILLA)	Redactor  PAROVESA S.L.	D. Pablo Román Vegue Sánchez Ingeniero de Caminos, Canales y Puertos 35.312 CICCP 	Promotor  Ayto. Mairena del Aljarafe	Escala 1:300	Norte 	Plano ESTADO REFORMADO. TRAZADO Y REPLANTEO C/DOLORES SOLANO Y C/SAN ILDEFONSO	Plano nº MDA-06
	Fecha MARZO 2024				Hoja 04 de 07			



- LEYENDA**
- LÍNEA DE CAZ
 - - - NUEVA LÍNEA DE BORDILLO
 - - - EJE DE CALZADA
 - ✱ 369.91 COTA DE NIVEL
 - LÍMITE ACERA EXISTENTE
 - - - BORDILLO ENRASADO
 - MONUMENTO
 - ST MARCA DE SECCIÓN TIPO
 - - - NUEVAS MARCAS VIALES

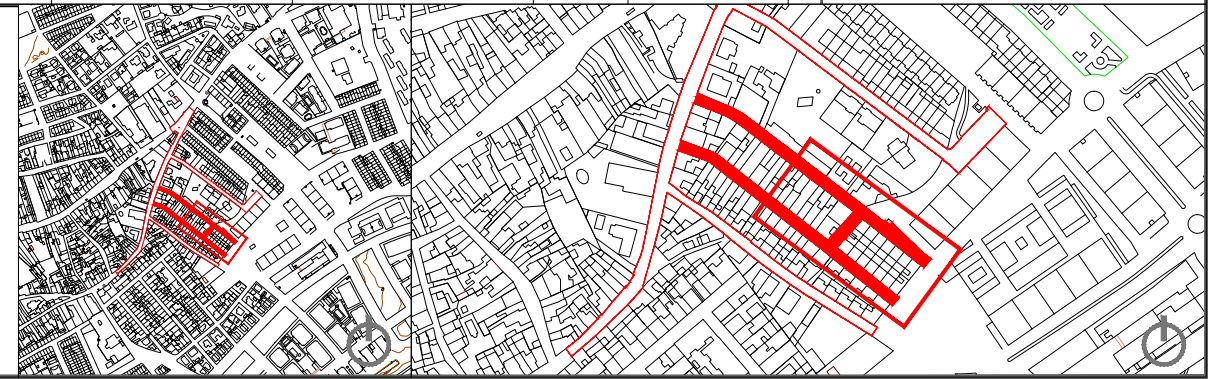- - - DELIMITACIÓN DE LA ACTUACIÓN

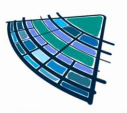

PROYECTO DE REURBANIZACIÓN DE VARIAS CALLES EN MAIRENA DEL ALJARAFE	Localización	Redactor  PAROVESA S.L.	Promotor	 Ayto. Mairena del Aljarafe	Escala	Norte 	Plano	ESTADO REFORMADO. TRAZADO Y REPLANTEO C/DOLORES SOLANO Y C/SAN ILDEFONSO	Plano nº
	MAIRENA DEL ALJARAFE (SEVILLA)								
	Fecha							Hoja 05 de 07	
	MARZO 2024								



- LEYENDA**
- LÍNEA DE CAZ
 - - - NUEVA LÍNEA DE BORDILLO
 - - - EJE DE CALZADA
 - \blacktriangledown 369.91 COTA DE NIVEL
 - LÍMITE ACERA EXISTENTE
 - - - BORDILLO ENRASADO
 - MONUMENTO
 - ▶ ST MARCA DE SECCIÓN TIPO
 - - - NUEVAS MARCAS VIALES

- - - DELIMITACIÓN DE LA ACTUACIÓN





PROYECTO DE REURBANIZACIÓN DE VARIAS CALLES EN MAIRENA DEL ALJARAFE

Localización
MAIRENA DEL ALJARAFE (SEVILLA)

Fecha
MARZO 2024

Redactor
D. Pablo Román Vegue Sánchez
Ingeniero de Caminos, Canales y Puertos
35.312 CICCP

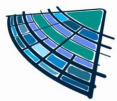

PAROVESA S.L.



Promotor

Ayto. Mairena del Aljarafe

Escala
1:300

Norte


Plano
ESTADO REFORMADO. TRAZADO Y REPLANTEO
C/OLIVAR DE LA CRUZ

Plano nº
MDA-06

Hoja 06 de 07



- LEYENDA**
- LÍNEA DE CAZ
 - - - NUEVA LÍNEA DE BORDILLO
 - · - · - EJE DE CALZADA
 - 369.91 COTA DE NIVEL
 - LÍMITE ACERA EXISTENTE
 - BORDILLO ENRASADO
 - MONUMENTO
 - MARCA DE SECCIÓN TIPO
 - - - NUEVAS MARCAS VIALES

- - - DELIMITACIÓN DE LA ACTUACIÓN



PROYECTO DE REURBANIZACIÓN DE VARIAS CALLES EN MAIRENA DEL ALJARAFE

Localización
MAIRENA DEL ALJARAFE (SEVILLA)

Fecha
MARZO 2024

Redactor
D. Pablo Román Vegue Sánchez
Ingeniero de Caminos, Canales y Puertos
35.312 CICCP

PAROVESA S.L.

Promotor

Ayto. Mairena del Aljarafe

Escala
1:300

Norte


Plano
ESTADO REFORMADO. TRAZADO Y REPLANTEO
C/OLIVAR DE LA CRUZ

Plano nº
MDA-06


Hoja 07 de 07



LEYENDA	
	BORDILLO DE HORMIGÓN BICAPA tipo T-3 15x28x100cm
	BORDILLO RECTO DE HORMIGÓN BICAPA ENRASADO 10x20x100
	PAVIMENTO DE ACERA DE BALDOSA RELIEVE PULIDO
	PAVIMENTO CONTINUO DE ASFALTO M.B.C. TIPO AC 16 SURF 50 /70 S e=5 cm
	PAVIMENTO DE ADOQUÍN HORMIGÓN VIBRADO COLOR
	CAZ R-30 HORMIGÓN PREFABRICADO 30X13X50 cm
	BORDILLO DE HORMIGÓN BICAPA tipo T-3 Y ENRASADO EXISTENTE
	PAVIMENTO TÁCTIL LOSETA CEMENTO BOTONES COLOR 30X30 cm
	APARCAMIENTO MINUSVÁLIDO
	PAVIMENTO DE ACERA DE BALDOSA RELIEVE PULIDO
	MONUMENTO EXISTENTE
	GRAVA
	BORDILLO DE HORMIGÓN ROTONDA
	MARCAS DE INCLINACIÓN EN BADÉN EXISTENTE
	PAV. TÁCTIL LOSETA CEMENTO ACANALADURA GRIS 40X40 cm
	SEÑAL VERTICAL EXISTENTE
	SEÑAL VERTICAL
	VADO ESTACIONAMIENTO
	SEÑAL HORIZONTAL MARCADA EN CALZADAS
	MARCAS DE INCLINACIÓN EN SOLADO PARA CONTINUACIÓN DE ACERAS
	MARCA VIAL DE PASO DE PEATONES
	MARCA VIAL DE PASO DE PEATONES ELEVADO
	DELIMITACIÓN DE LA ACTUACIÓN

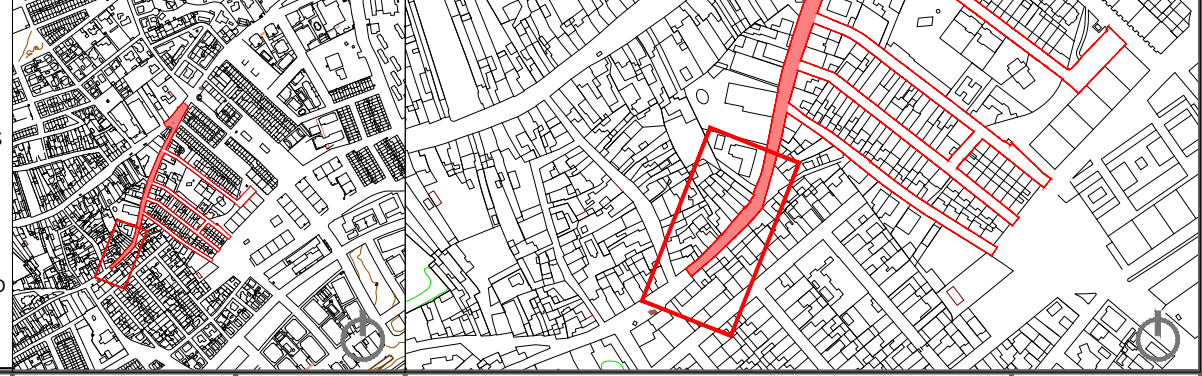


PROYECTO DE REURBANIZACIÓN DE VARIAS CALLES EN MAIRENA DEL ALJARAFE	Localización MAIRENA DEL ALJARAFE (SEVILLA)	Redactor D. Pablo Román Vegue Sánchez Ingeniero de Caminos, Canales y Puertos 35.312 CICCP 	Promotor Ayto. Mairena del Aljarafe	Escala 1:300	Plano PAVIMENTACIÓN Y SEÑALIZACIÓN AVDA. DE LA LIBERTAD	Plano n° MDA-07
	Fecha MARZO 2024			Norte 		Hoja 01 de 10

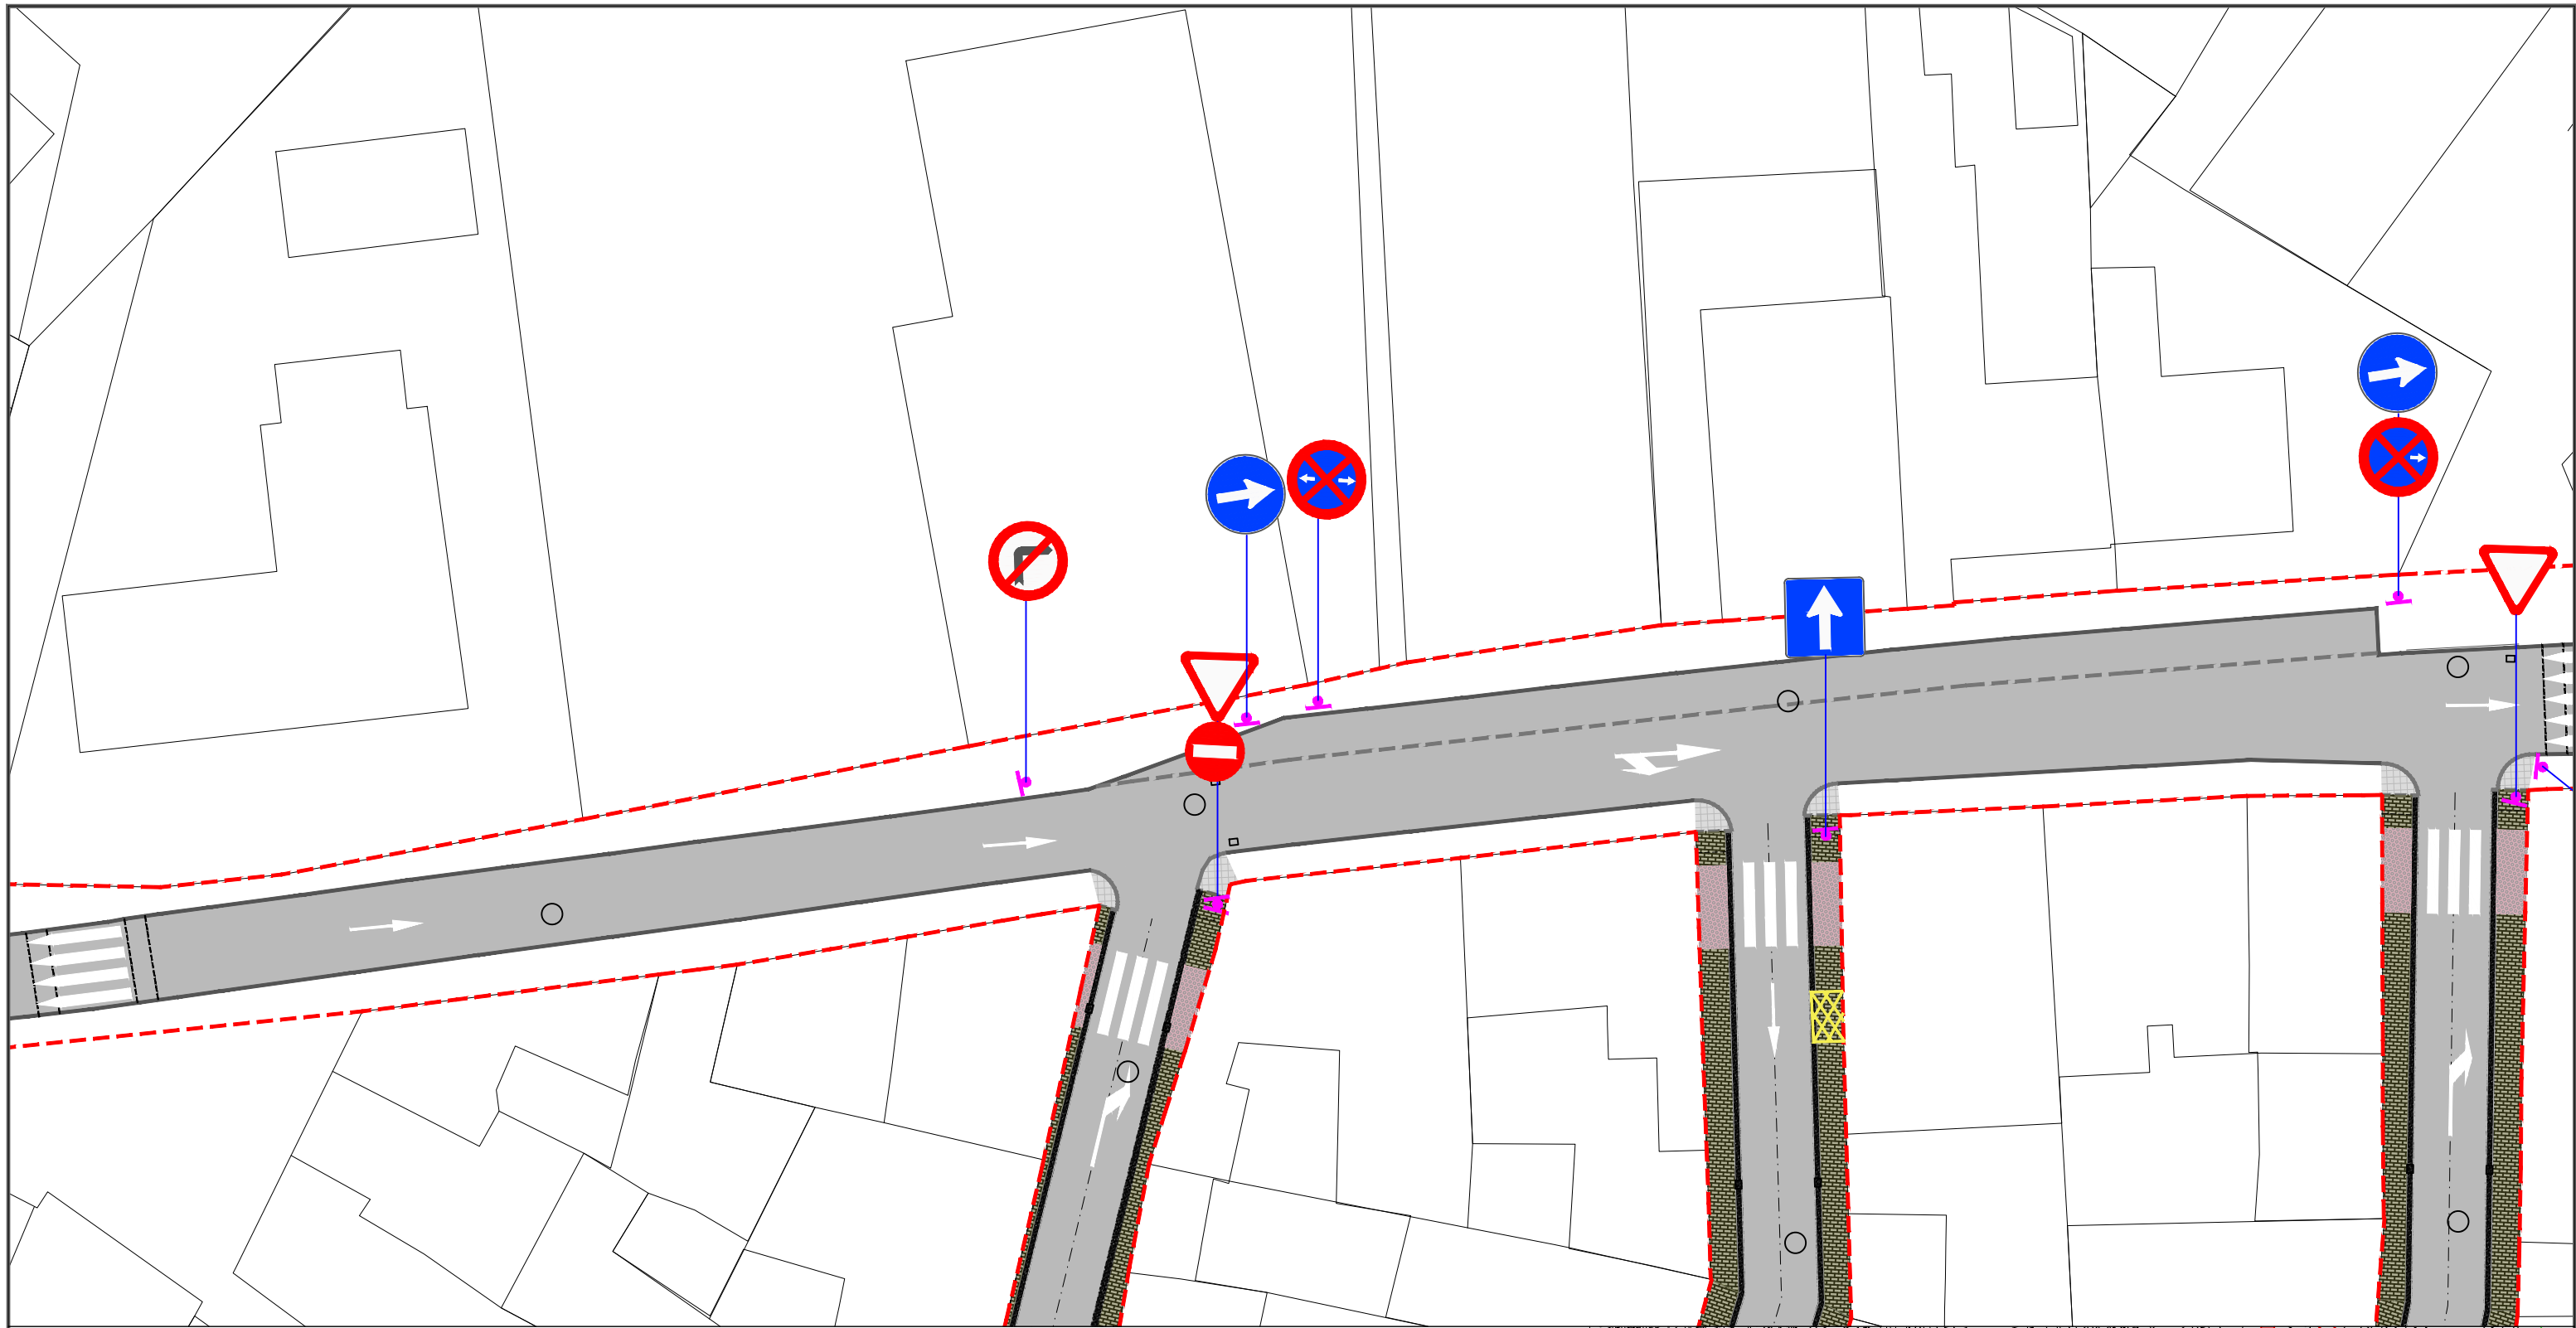

LEYENDA	
	BORDILLO DE HORMIGÓN BICAPA tipo T-3 15x28x100cm
	BORDILLO RECTO DE HORMIGÓN BICAPA ENRASADO 10x20x100
	PAVIMENTO DE ACERA DE BALDOSA RELIEVE PULIDO
	PAVIMENTO CONTINUO DE ASFALTO M.B.C. TIPO AC 16 SURF 50 /70 S e=5 cm
	PAVIMENTO DE ADOQUÍN HORMIGÓN VIBRADO COLOR
	CAZ R-30 HORMIGÓN PREFABRICADO 30X13X50 cm
	BORDILLO DE HORMIGÓN BICAPA tipo T-3 Y ENRASADO EXISTENTE
	PAVIMENTO TÁCTIL LOSETA CEMENTO BOTONES COLOR 30X30 cm
	APARCAMIENTO MINUSVÁLIDO
	PAVIMENTO DE ACERA DE BALDOSA RELIEVE PULIDO
	MONUMENTO EXISTENTE
	GRAVA
	BORDILLO DE HORMIGÓN ROTONDA
	MARCAS DE INCLINACIÓN EN BADÉN EXISTENTE
	PAV. TÁCTIL LOSETA CEMENTO ACANALADURA GRIS 40X40 cm
	SEÑAL VERTICAL EXISTENTE
	SEÑAL VERTICAL
	VADO ESTACIONAMIENTO
	SEÑAL HORIZONTAL MARCADA EN CALZADAS
	MARCAS DE INCLINACIÓN EN SOLADO PARA CONTINUACIÓN DE ACERAS
	MARCA VIAL DE PASO DE PEATONES
	MARCA VIAL DE PASO DE PEATONES ELEVADO
	DELIMITACIÓN DE LA ACTUACIÓN




PROYECTO DE REURBANIZACIÓN DE VARIAS CALLES EN MAIRENA DEL ALJARAFE	Localización MAIRENA DEL ALJARAFE (SEVILLA)	Redactor D. Pablo Román Vegue Sánchez Ingeniero de Caminos, Canales y Puertos 35.312 CICCP	Promotor Ayto. Mairena del Aljarafe	Escala 1:300	Plano PAVIMENTACIÓN Y SEÑALIZACIÓN AVDA. DE LA LIBERTAD	Plano nº MDA-07 Hoja 02 de 10
	Fecha MARZO 2024			Norte 		

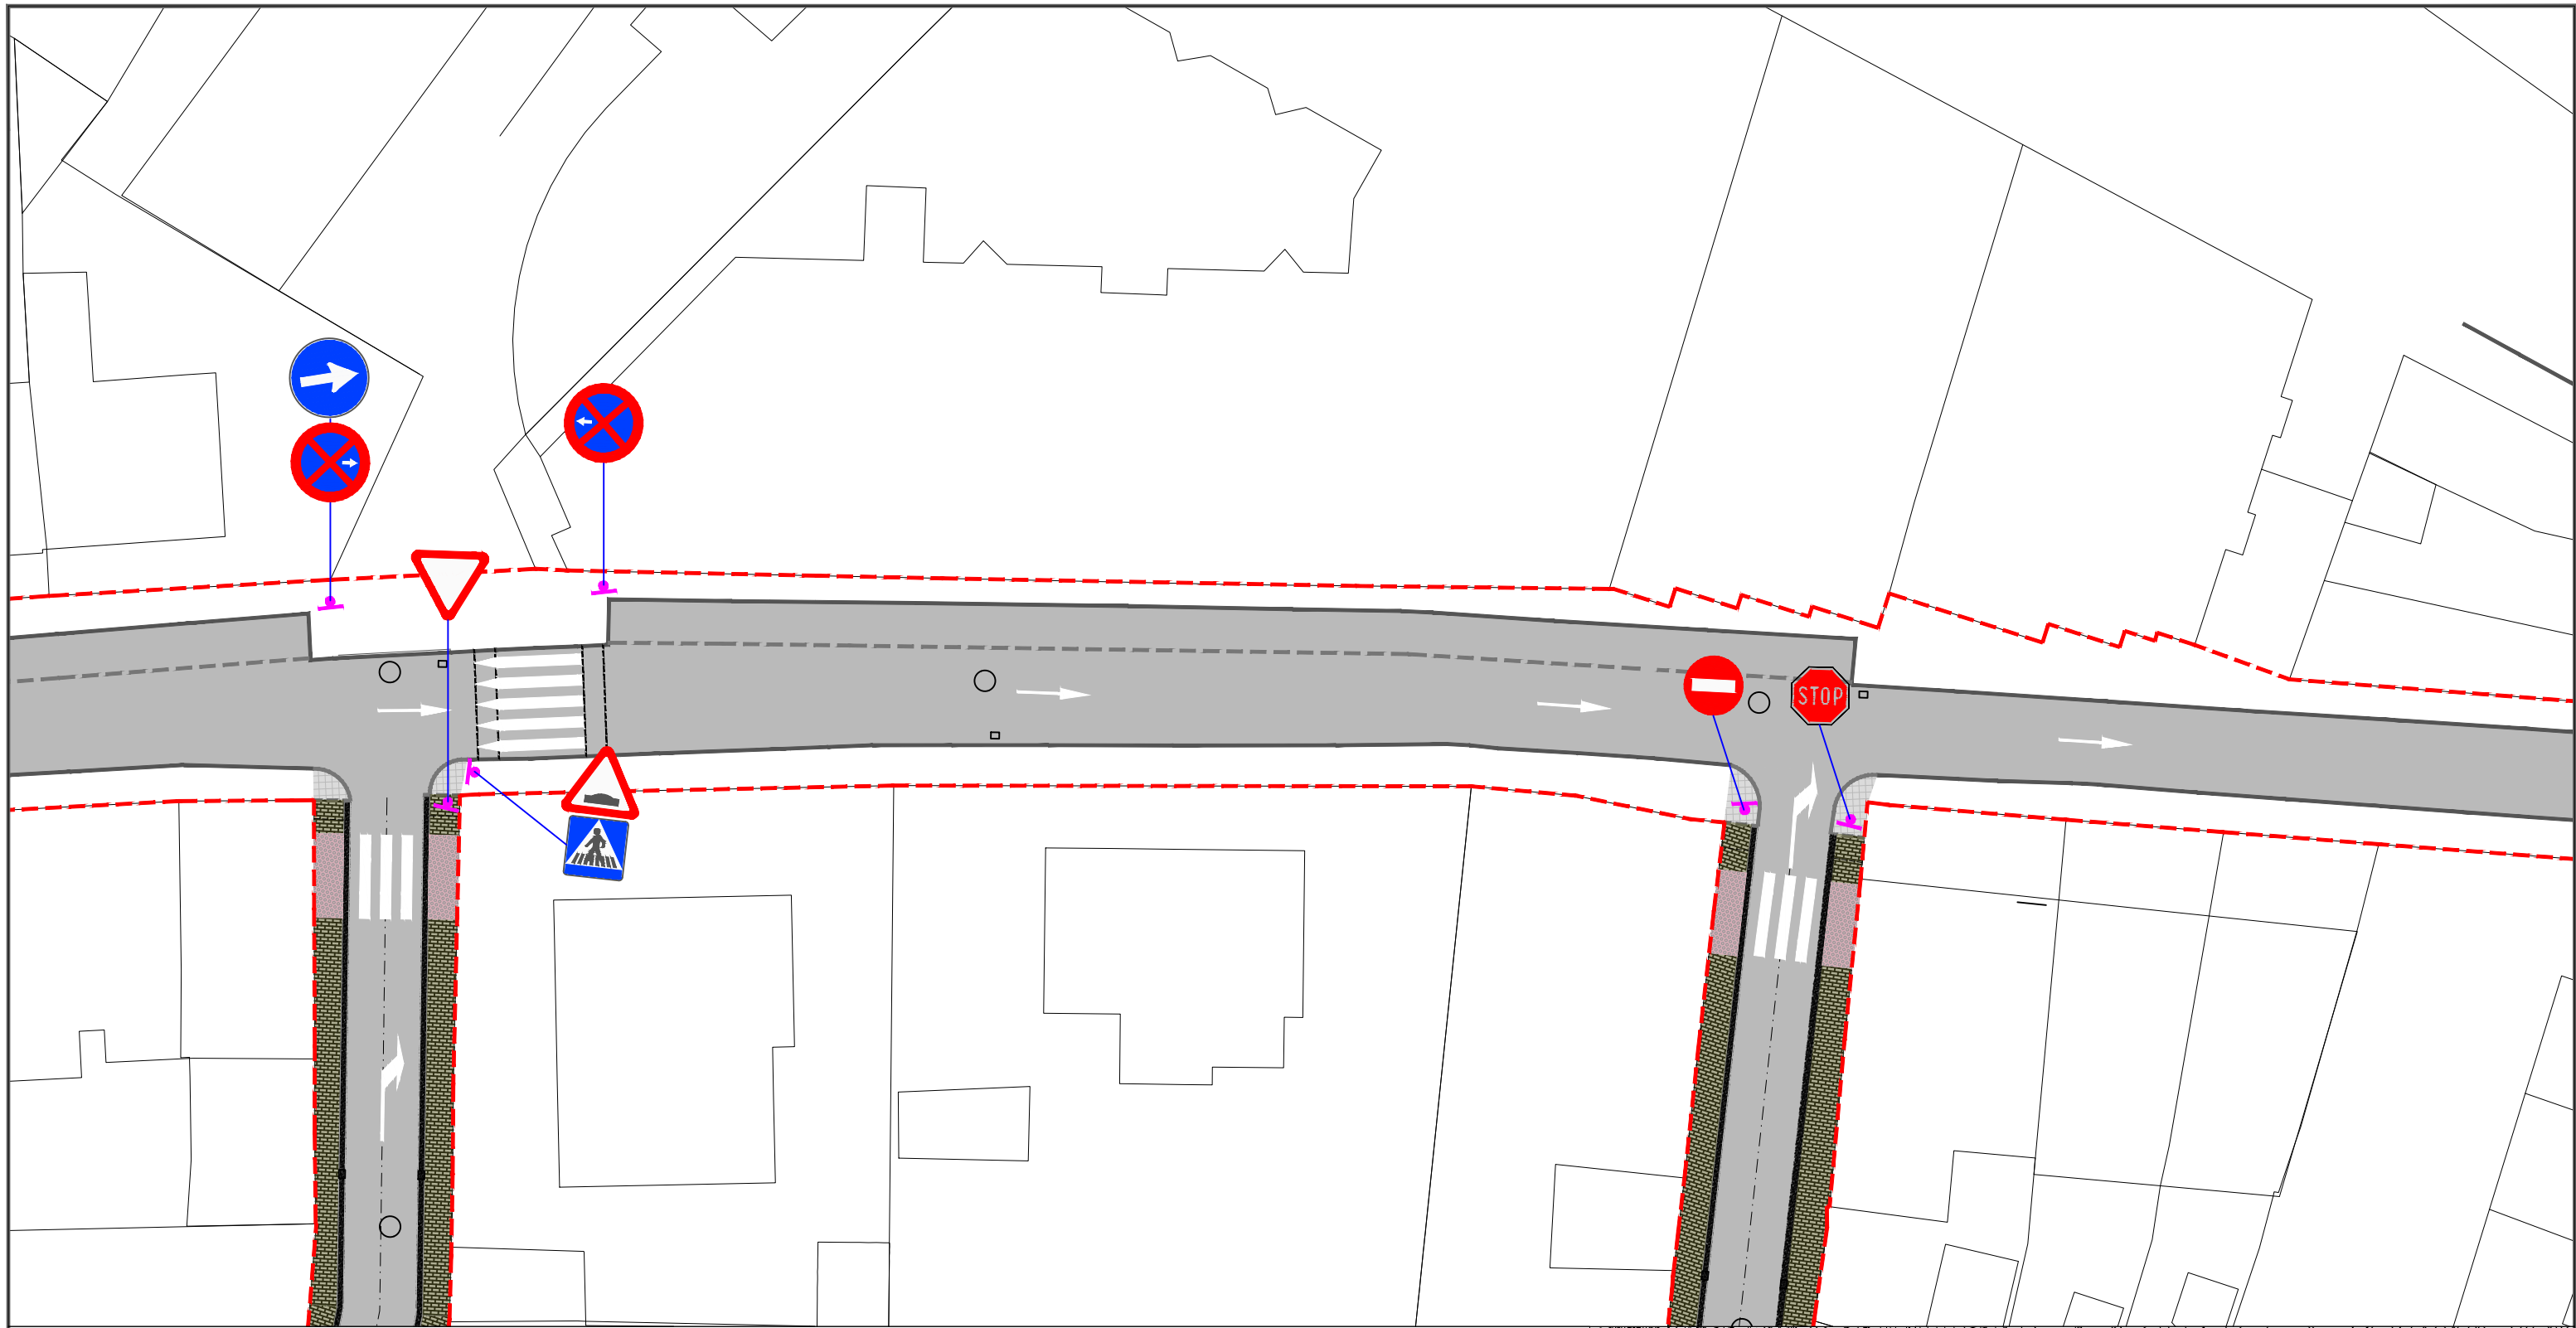

LEYENDA	
	BORDILLO DE HORMIGÓN BICAPA tipo T-3 15x28x100cm
	BORDILLO RECTO DE HORMIGÓN BICAPA ENRASADO 10x20x100
	PAVIMENTO DE ACERA DE BALDOSA RELIEVE PULIDO
	PAVIMENTO CONTINUO DE ASFALTO M.B.C. TIPO AC 16 SURF 50 /70 S e=5 cm
	PAVIMENTO DE ADOQUÍN HORMIGÓN VIBRADO COLOR
	CAZ R-30 HORMIGÓN PREFABRICADO 30X13X50 cm
	BORDILLO DE HORMIGÓN BICAPA tipo T-3 Y ENRASADO EXISTENTE
	PAVIMENTO TÁCTIL LOSETA CEMENTO BOTONES COLOR 30X30 cm
	APARCAMIENTO MINUSVÁLIDO
	PAVIMENTO DE ACERA DE BALDOSA RELIEVE PULIDO
	MONUMENTO EXISTENTE
	GRAVA
	BORDILLO DE HORMIGÓN ROTONDA
	MARCAS DE INCLINACIÓN EN BADÉN EXISTENTE
	PAV. TÁCTIL LOSETA CEMENTO ACANALADURA GRIS 40X40 cm
	SEÑAL VERTICAL EXISTENTE
	SEÑAL VERTICAL
	VADO ESTACIONAMIENTO
	SEÑAL HORIZONTAL MARCADA EN CALZADAS
	MARCAS DE INCLINACIÓN EN SOLADO PARA CONTINUACIÓN DE ACERAS
	MARCA VIAL DE PASO DE PEATONES
	MARCA VIAL DE PASO DE PEATONES ELEVADO
	DELIMITACIÓN DE LA ACTUACIÓN




PROYECTO DE REURBANIZACIÓN DE VARIAS CALLES EN MAIRENA DEL ALJARAFE	Localización	Redactor D. Pablo Román Vegue Sánchez Ingeniero de Caminos, Canales y Puertos 35.312 CICCP	Promotor Ayto. Mairena del Aljarafe	Escala 1:300 Norte	Plano PAVIMENTACIÓN Y SEÑALIZACIÓN AVDA. DE LA LIBERTAD	Plano nº MDA-07 Hoja 03 de 10
	Fecha					

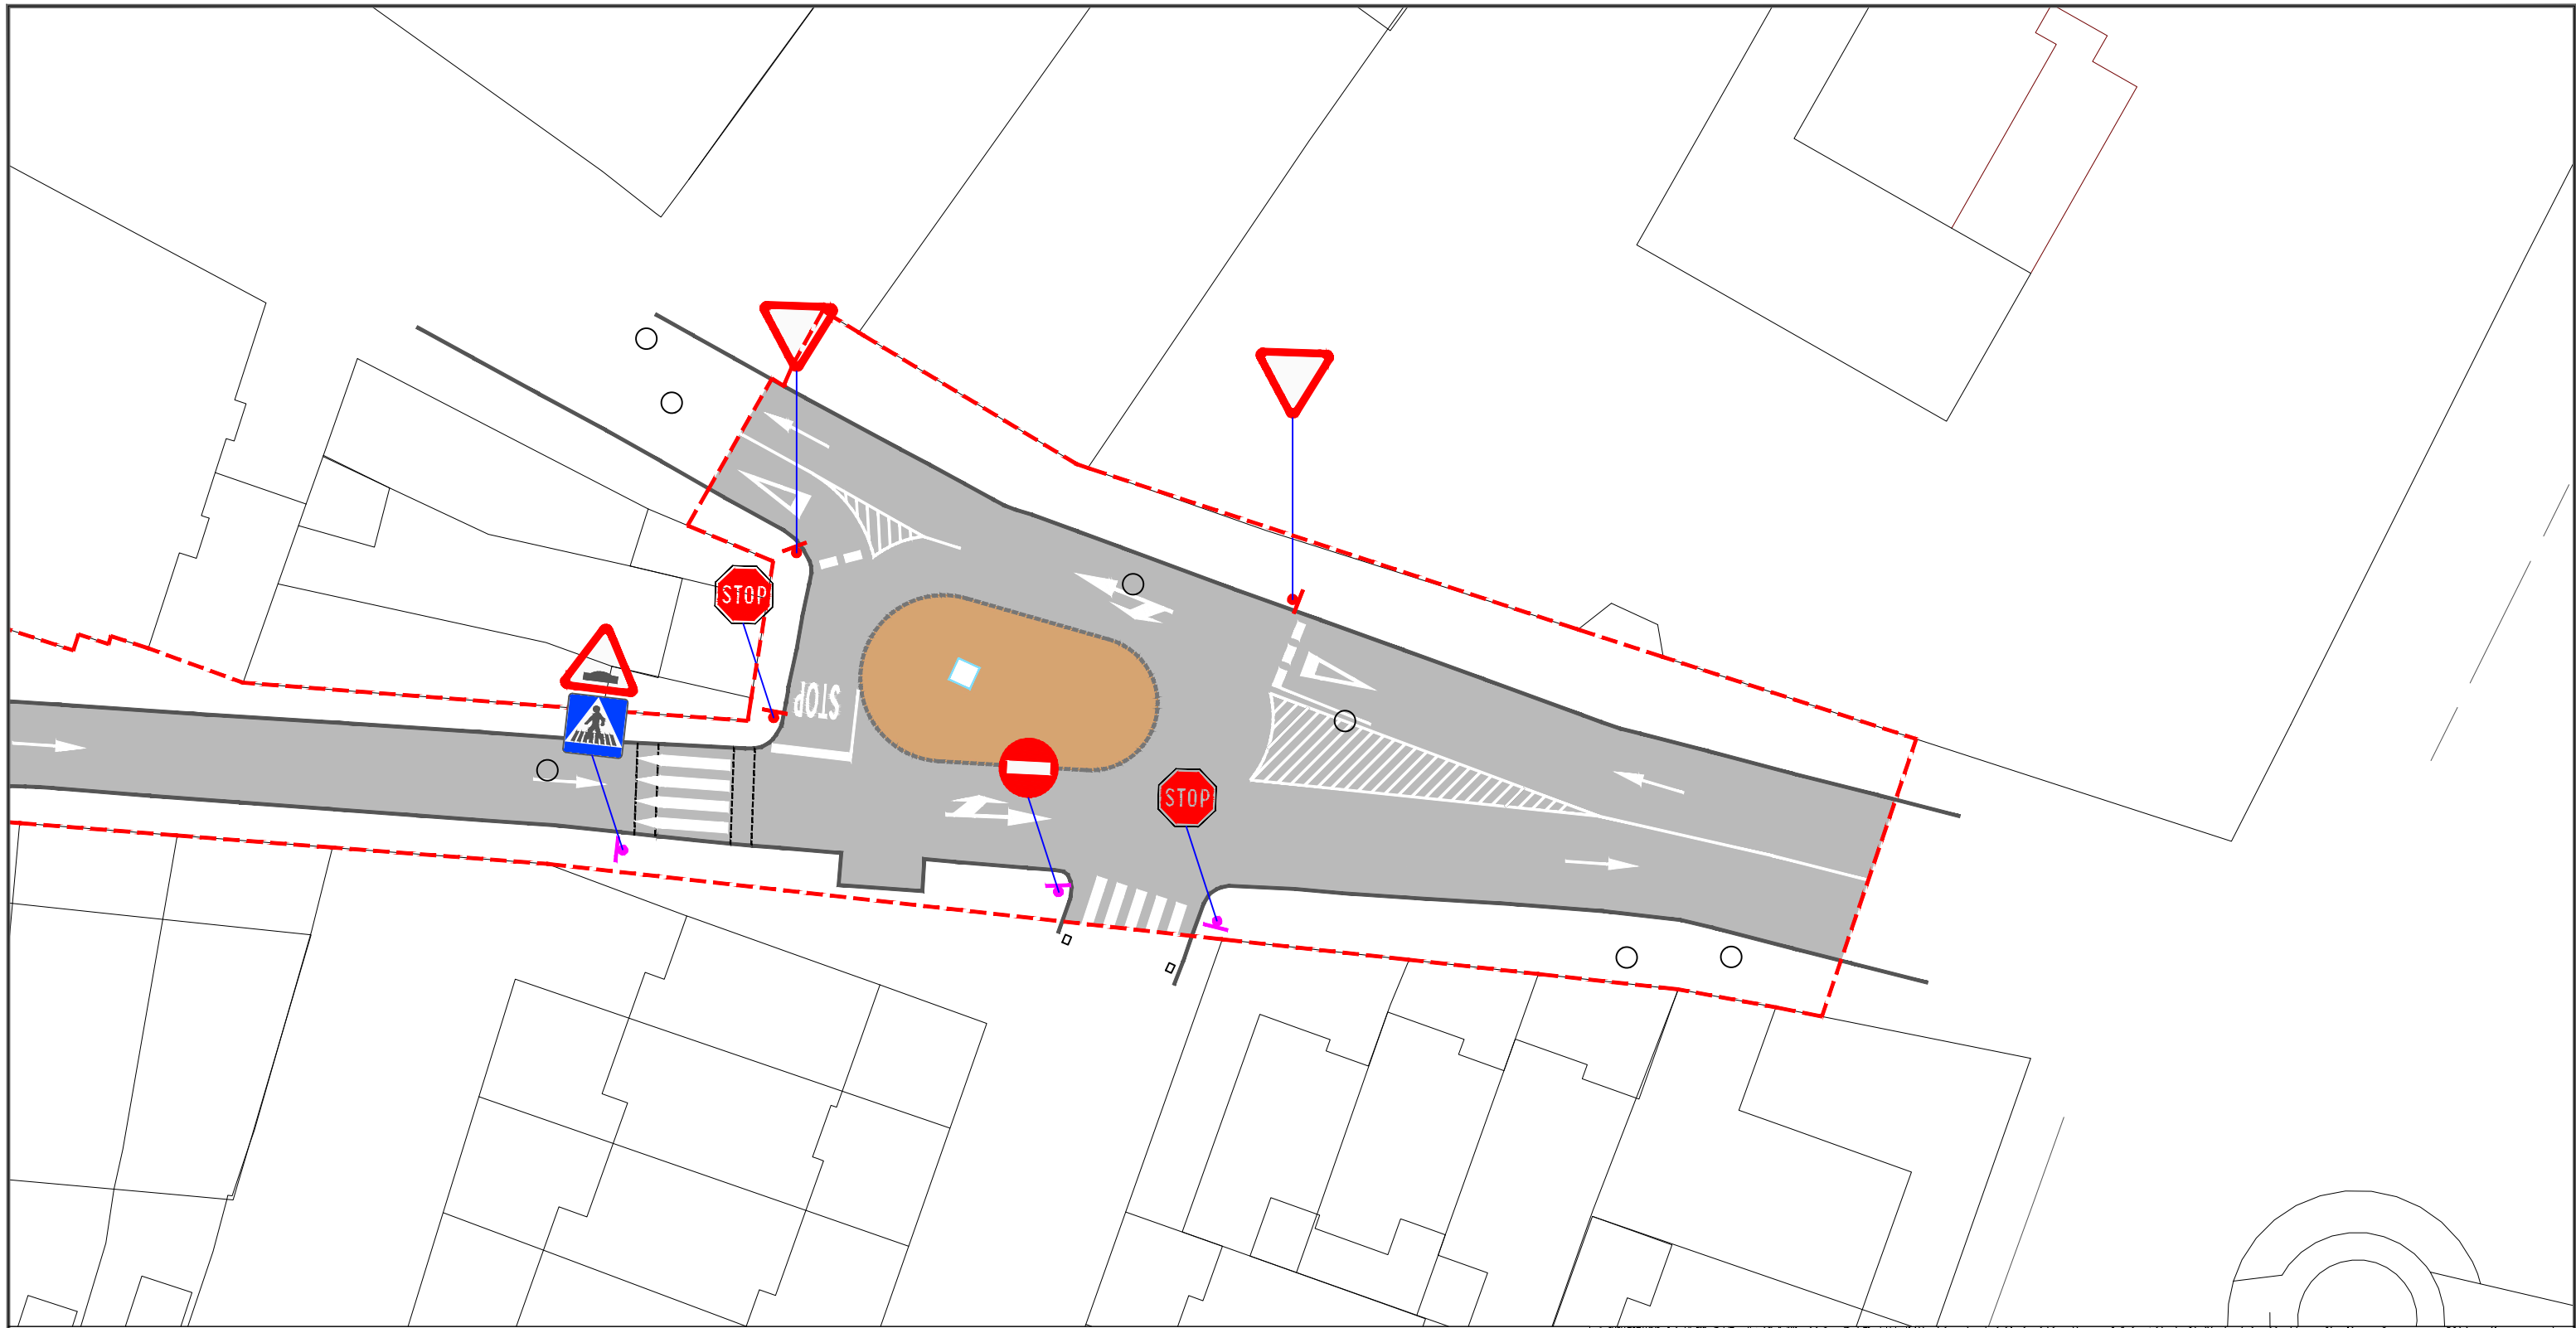

LEYENDA	
	BORDILLO DE HORMIGÓN BICAPA tipo T-3 15x28x100cm
	BORDILLO RECTO DE HORMIGÓN BICAPA ENRASADO 10x20x100
	PAVIMENTO DE ACERA DE BALDOSA RELIEVE PULIDO
	PAVIMENTO CONTINUO DE ASFALTO M.B.C. TIPO AC 16 SURF 50 /70 S e=5 cm
	PAVIMENTO DE ADOQUÍN HORMIGÓN VIBRADO COLOR
	CAZ R-30 HORMIGÓN PREFABRICADO 30X13X50 cm
	BORDILLO DE HORMIGÓN BICAPA tipo T-3 Y ENRASADO EXISTENTE
	PAVIMENTO TÁCTIL LOSETA CEMENTO BOTONES COLOR 30X30 cm
	APARCAMIENTO MINUSVÁLIDO
	PAVIMENTO DE ACERA DE BALDOSA RELIEVE PULIDO
	MONUMENTO EXISTENTE
	GRAVA
	BORDILLO DE HORMIGÓN ROTONDA
	MARCAS DE INCLINACIÓN EN BADÉN EXISTENTE
	PAV. TÁCTIL LOSETA CEMENTO ACANALADURA GRIS 40X40 cm
	SEÑAL VERTICAL EXISTENTE
	SEÑAL VERTICAL
	VADO ESTACIONAMIENTO
	SEÑAL HORIZONTAL MARCADA EN CALZADAS
	MARCA VIAL DE PASO DE PEATONES
	MARCA VIAL DE PASO DE PEATONES ELEVADO
	DELIMITACIÓN DE LA ACTUACIÓN




PROYECTO DE REURBANIZACIÓN DE VARIAS CALLES EN MAIRENA DEL ALJARAFE	Localización MAIRENA DEL ALJARAFE (SEVILLA)	Redactor D. Pablo Román Vegue Sánchez Ingeniero de Caminos, Canales y Puertos 35.312 CICCP	Promotor Ayto. Mairena del Aljarafe	Escala 1:300	Plano PAVIMENTACIÓN Y SEÑALIZACIÓN AVDA. DE LA LIBERTAD	Plano nº MDA-07 Hoja 04 de 10
	Fecha MARZO 2024					

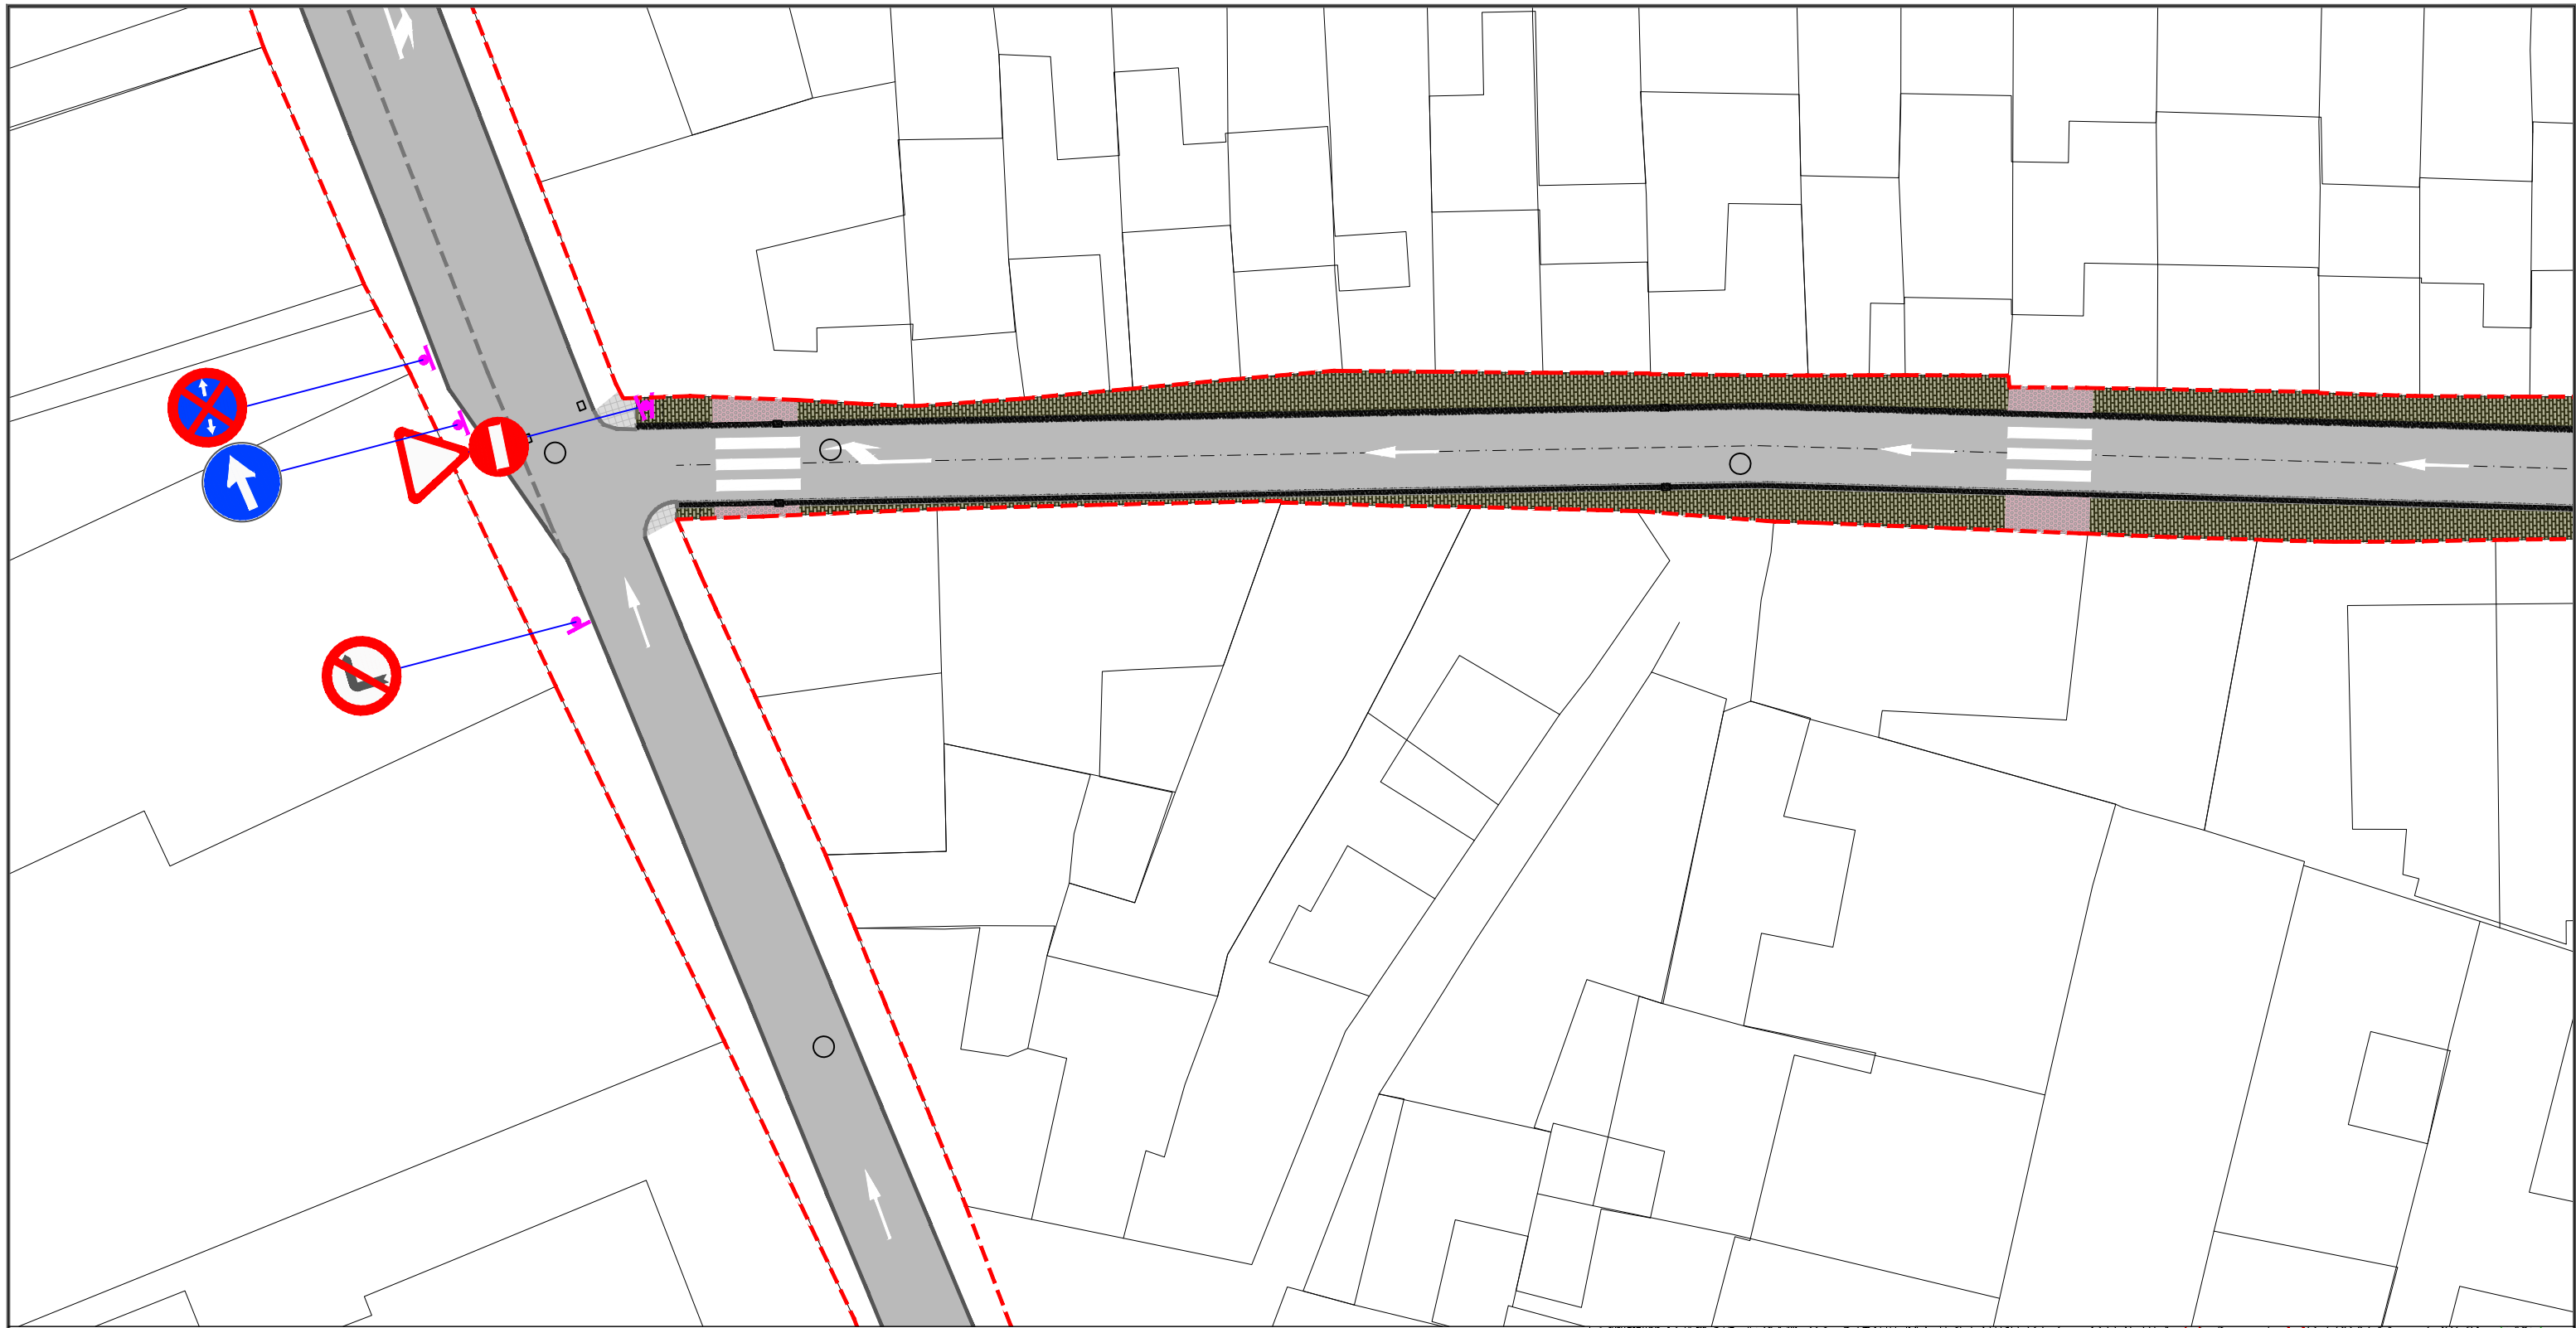

LEYENDA	
	BORDILLO DE HORMIGÓN BICAPA tipo T-3 15x28x100cm
	BORDILLO RECTO DE HORMIGÓN BICAPA ENRASADO 10x20x100
	PAVIMENTO DE ACERA DE BALDOSA RELIEVE PULIDO
	PAVIMENTO CONTINUO DE ASFALTO M.B.C. TIPO AC 16 SURF 50 /70 S e=5 cm
	PAVIMENTO DE ADOQUÍN HORMIGÓN VIBRADO COLOR
	CAZ R-30 HORMIGÓN PREFABRICADO 30X13X50 cm
	BORDILLO DE HORMIGÓN BICAPA tipo T-3 Y ENRASADO EXISTENTE
	PAVIMENTO TÁCTIL LOSETA CEMENTO BOTONES COLOR 30X30 cm
	APARCAMIENTO MINUSVÁLIDO
	PAVIMENTO DE ACERA DE BALDOSA RELIEVE PULIDO
	MONUMENTO EXISTENTE
	GRAVA
	BORDILLO DE HORMIGÓN ROTONDA
	MARCAS DE INCLINACIÓN EN BADÉN EXISTENTE
	PAV. TÁCTIL LOSETA CEMENTO ACANALADURA GRIS 40X40 cm
	SEÑAL VERTICAL EXISTENTE
	SEÑAL VERTICAL
	VADO ESTACIONAMIENTO
	SEÑAL HORIZONTAL MARCADA EN CALZADAS
	MARCAS DE INCLINACIÓN EN SOLADO PARA CONTINUACIÓN DE ACERAS
	MARCA VIAL DE PASO DE PEATONES
	MARCA VIAL DE PASO DE PEATONES ELEVADO
	DELIMITACIÓN DE LA ACTUACIÓN



PROYECTO DE REURBANIZACIÓN DE VARIAS CALLES EN MAIRENA DEL ALJARAFE	Localización MAIRENA DEL ALJARAFE (SEVILLA)	Redactor D. Pablo Román Vegue Sánchez Ingeniero de Caminos, Canales y Puertos 35.312 CICCP 	Promotor Ayto. Mairena del Aljarafe	Escala 1:300	Plano PAVIMENTACIÓN Y SEÑALIZACIÓN CAMINO GELVES	Plano nº MDA-07 Hoja 05 de 10
	Fecha MARZO 2024			Norte 		

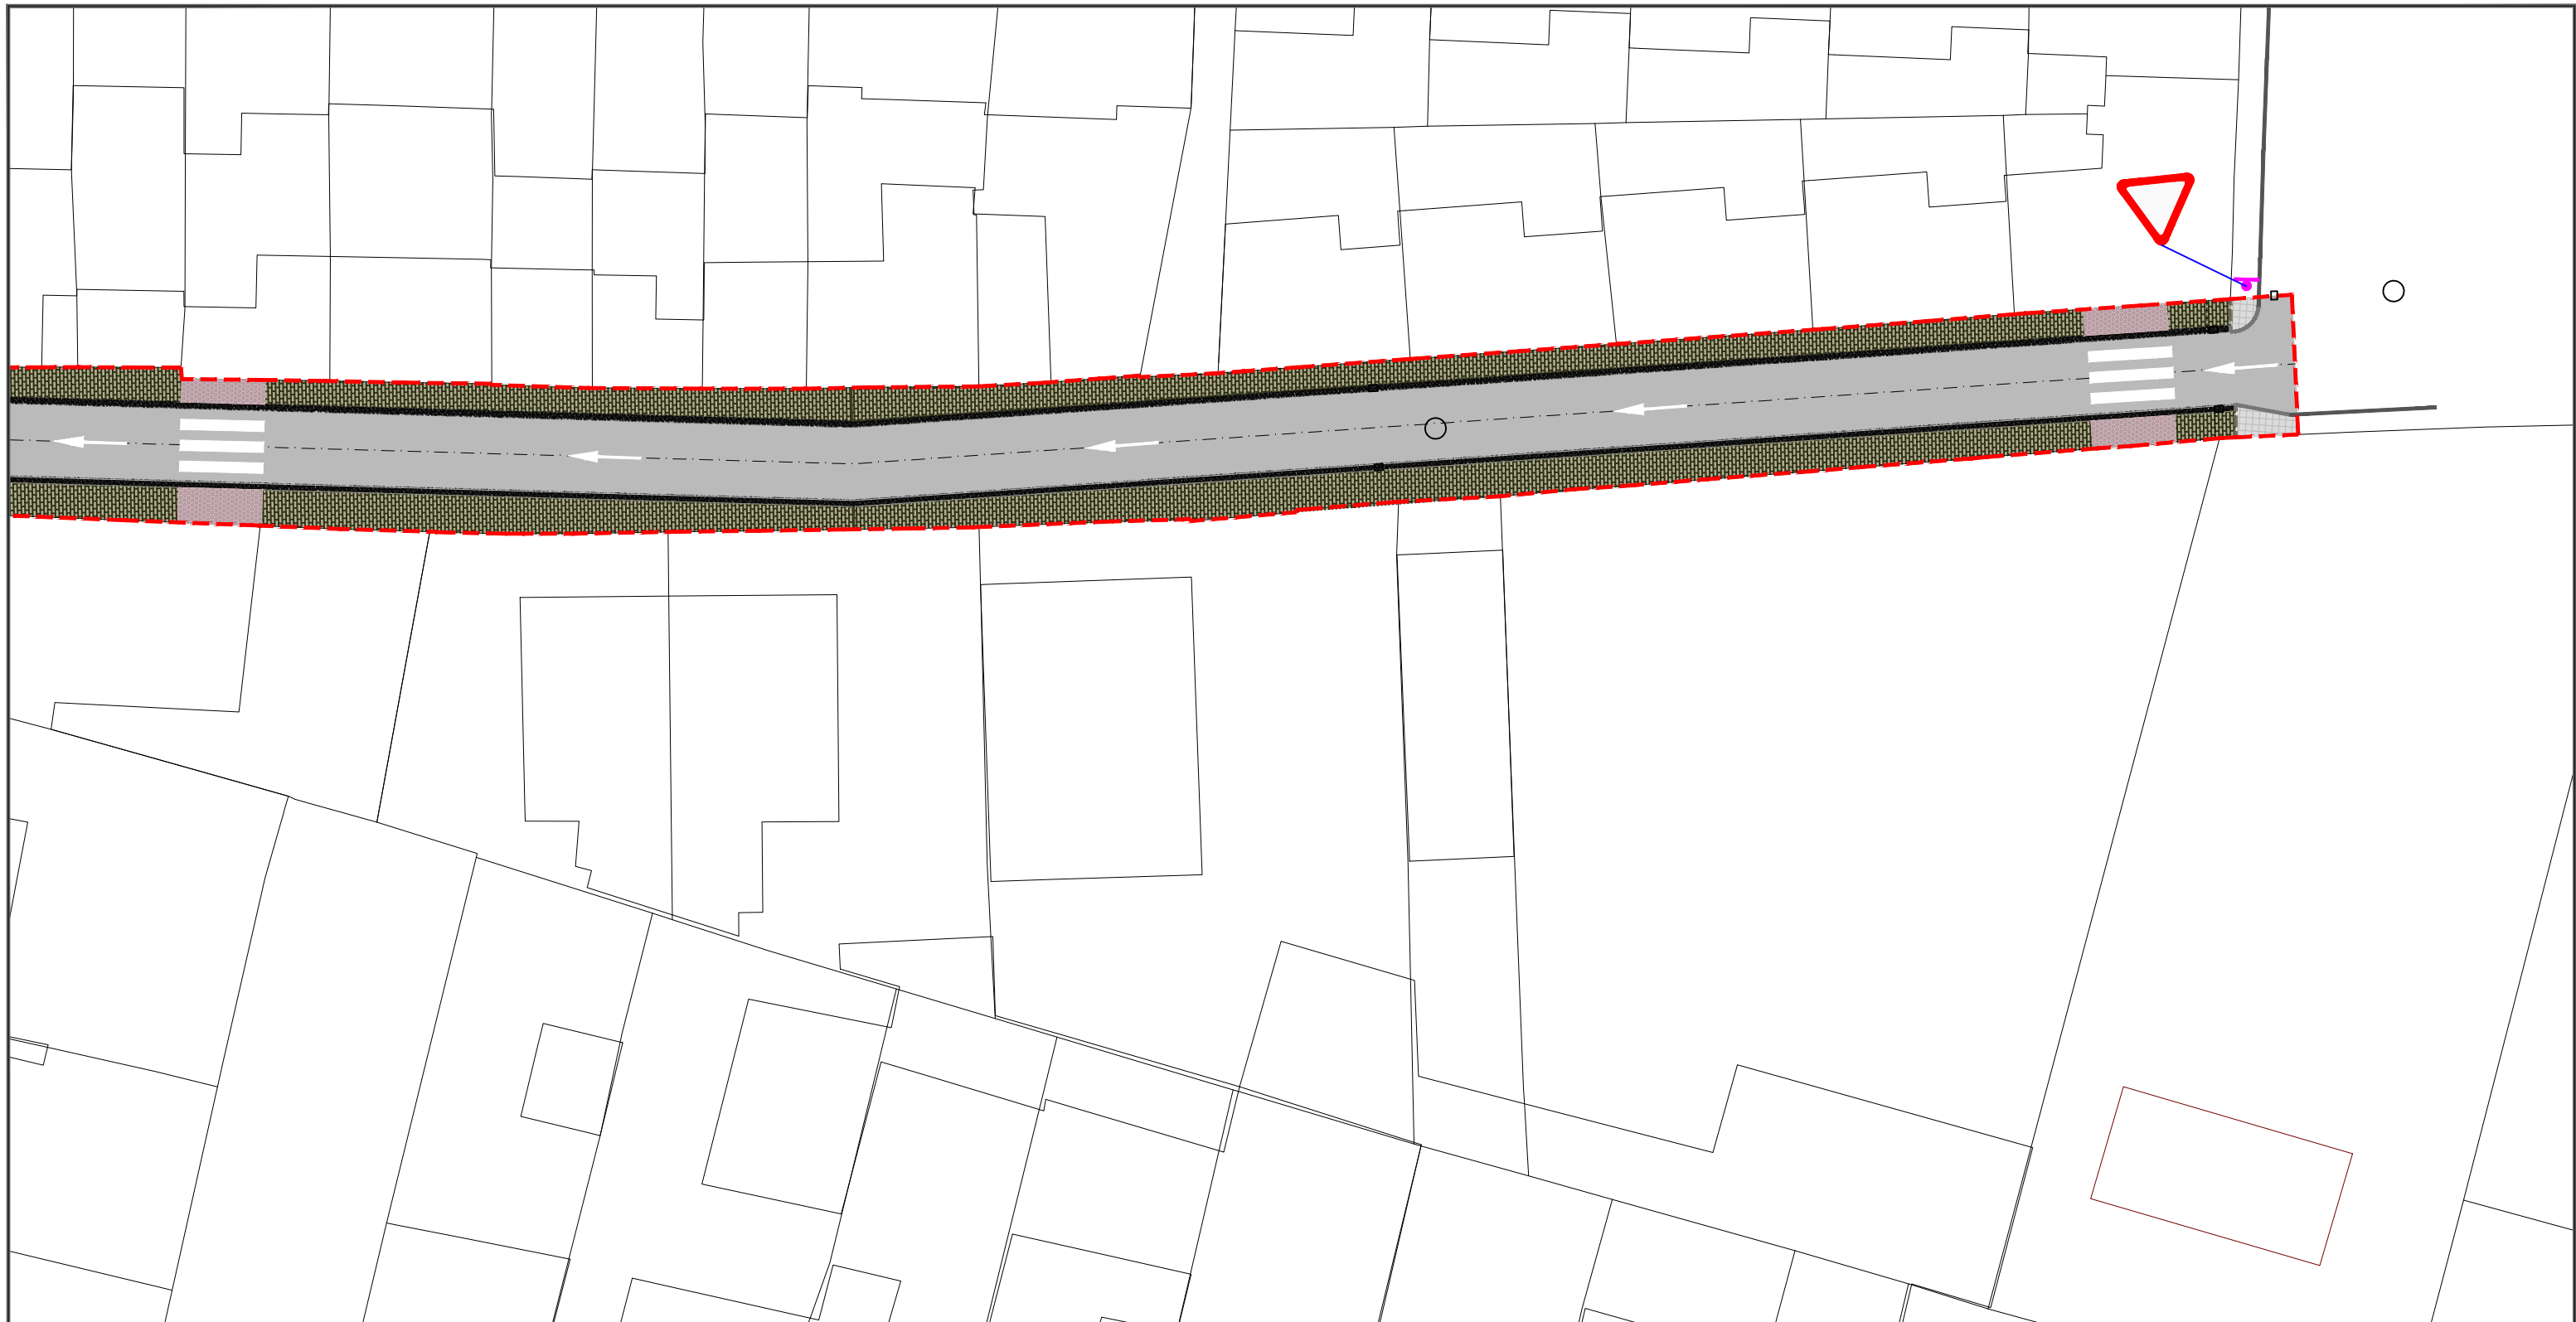


LEYENDA	
	BORDILLO DE HORMIGÓN BICAPA tipo T-3 15x28x100cm
	BORDILLO RECTO DE HORMIGÓN BICAPA ENRASADO 10x20x100
	PAVIMENTO DE ACERA DE BALDOSA RELIEVE PULIDO
	PAVIMENTO CONTINUO DE ASFALTO M.B.C. TIPO AC 16 SURF 50 /70 S e=5 cm
	PAVIMENTO DE ADOQUÍN HORMIGÓN VIBRADO COLOR
	CAZ R-30 HORMIGÓN PREFABRICADO 30X13X50 cm
	BORDILLO DE HORMIGÓN BICAPA tipo T-3 Y ENRASADO EXISTENTE
	PAVIMENTO TÁCTIL LOSETA CEMENTO BOTONES COLOR 30X30 cm
	APARCAMIENTO MINUSVÁLIDO
	PAVIMENTO DE ACERA DE BALDOSA RELIEVE PULIDO
	MONUMENTO EXISTENTE
	GRAVA
	BORDILLO DE HORMIGÓN ROTONDA
	MARCAS DE INCLINACIÓN EN BADÉN EXISTENTE
	PAV. TÁCTIL LOSETA CEMENTO ACANALADURA GRIS 40X40 cm
	SEÑAL VERTICAL EXISTENTE
	SEÑAL VERTICAL
	VADO ESTACIONAMIENTO
	SEÑAL HORIZONTAL MARCADA EN CALZADAS
	MARCAS DE INCLINACIÓN EN SOLADO PARA CONTINUACIÓN DE ACERAS
	MARCA VIAL DE PASO DE PEATONES
	MARCA VIAL DE PASO DE PEATONES ELEVADO
	DELIMITACIÓN DE LA ACTUACIÓN




PROYECTO DE REURBANIZACIÓN DE VARIAS CALLES EN MAIRENA DEL ALJARAFE	Localización MAIRENA DEL ALJARAFE (SEVILLA)	Redactor D. Pablo Román Vegue Sánchez Ingeniero de Caminos, Canales y Puertos 35.312 CICCP 	Promotor Ayto. Mairena del Aljarafe	Escala 1:300	Plano PAVIMENTACIÓN Y SEÑALIZACIÓN CAMINO GELVES	Plano nº MDA-07 Hoja 06 de 10
	Fecha MARZO 2024			Norte 		



LEYENDA	
	BORDILLO DE HORMIGÓN BICAPA tipo T-3 15x28x100cm
	BORDILLO RECTO DE HORMIGÓN BICAPA ENRASADO 10x20x100
	PAVIMENTO DE ACERA DE BALDOSA RELIEVE PULIDO
	PAVIMENTO CONTINUO DE ASFALTO M.B.C. TIPO AC 16 SURF 50 /70 S e=5 cm
	PAVIMENTO DE ADOQUÍN HORMIGÓN VIBRADO COLOR
	CAZ R-30 HORMIGÓN PREFABRICADO 30X13X50 cm
	BORDILLO DE HORMIGÓN BICAPA tipo T-3 Y ENRASADO EXISTENTE
	PAVIMENTO TÁCTIL LOSETA CEMENTO BOTONES COLOR 30X30 cm
	APARCAMIENTO MINUSVÁLIDO
	PAVIMENTO DE ACERA DE BALDOSA RELIEVE PULIDO
	MONUMENTO EXISTENTE
	GRAVA
	BORDILLO DE HORMIGÓN ROTONDA
	MARCAS DE INCLINACIÓN EN BADÉN EXISTENTE
	PAV. TÁCTIL LOSETA CEMENTO ACANALADURA GRIS 40X40 cm
	SEÑAL VERTICAL EXISTENTE
	SEÑAL VERTICAL
	VADO ESTACIONAMIENTO
	SEÑAL HORIZONTAL MARCADA EN CALZADAS
	MARCAS DE INCLINACIÓN EN SOLADO PARA CONTINUACIÓN DE ACERAS
	MARCA VIAL DE PASO DE PEATONES
	MARCA VIAL DE PASO DE PEATONES ELEVADO
	DELIMITACIÓN DE LA ACTUACIÓN

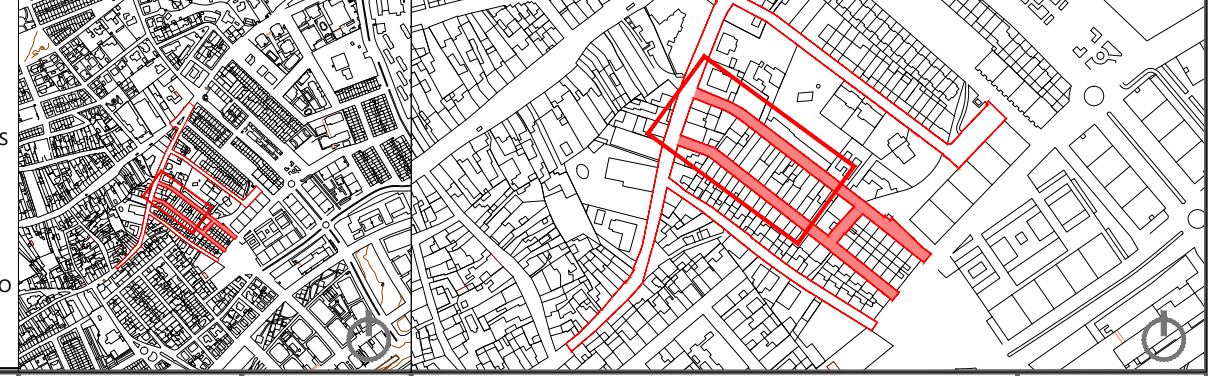

PROYECTO DE REURBANIZACIÓN DE VARIAS CALLES EN MAIRENA DEL ALJARAFE	Localización MAIRENA DEL ALJARAFE (SEVILLA)	Redactor D. Pablo Román Vegue Sánchez Ingeniero de Caminos, Canales y Puertos 35.312 CICCP 	Promotor Ayto. Mairena del Aljarafe	Escala 1:300	Plano PAVIMENTACIÓN Y SEÑALIZACIÓN C/DOLORES SOLANO Y C/ SAN ILDEFONSO	Plano nº MDA-07 Hoja 07 de 10
	Fecha MARZO 2024			Norte 		

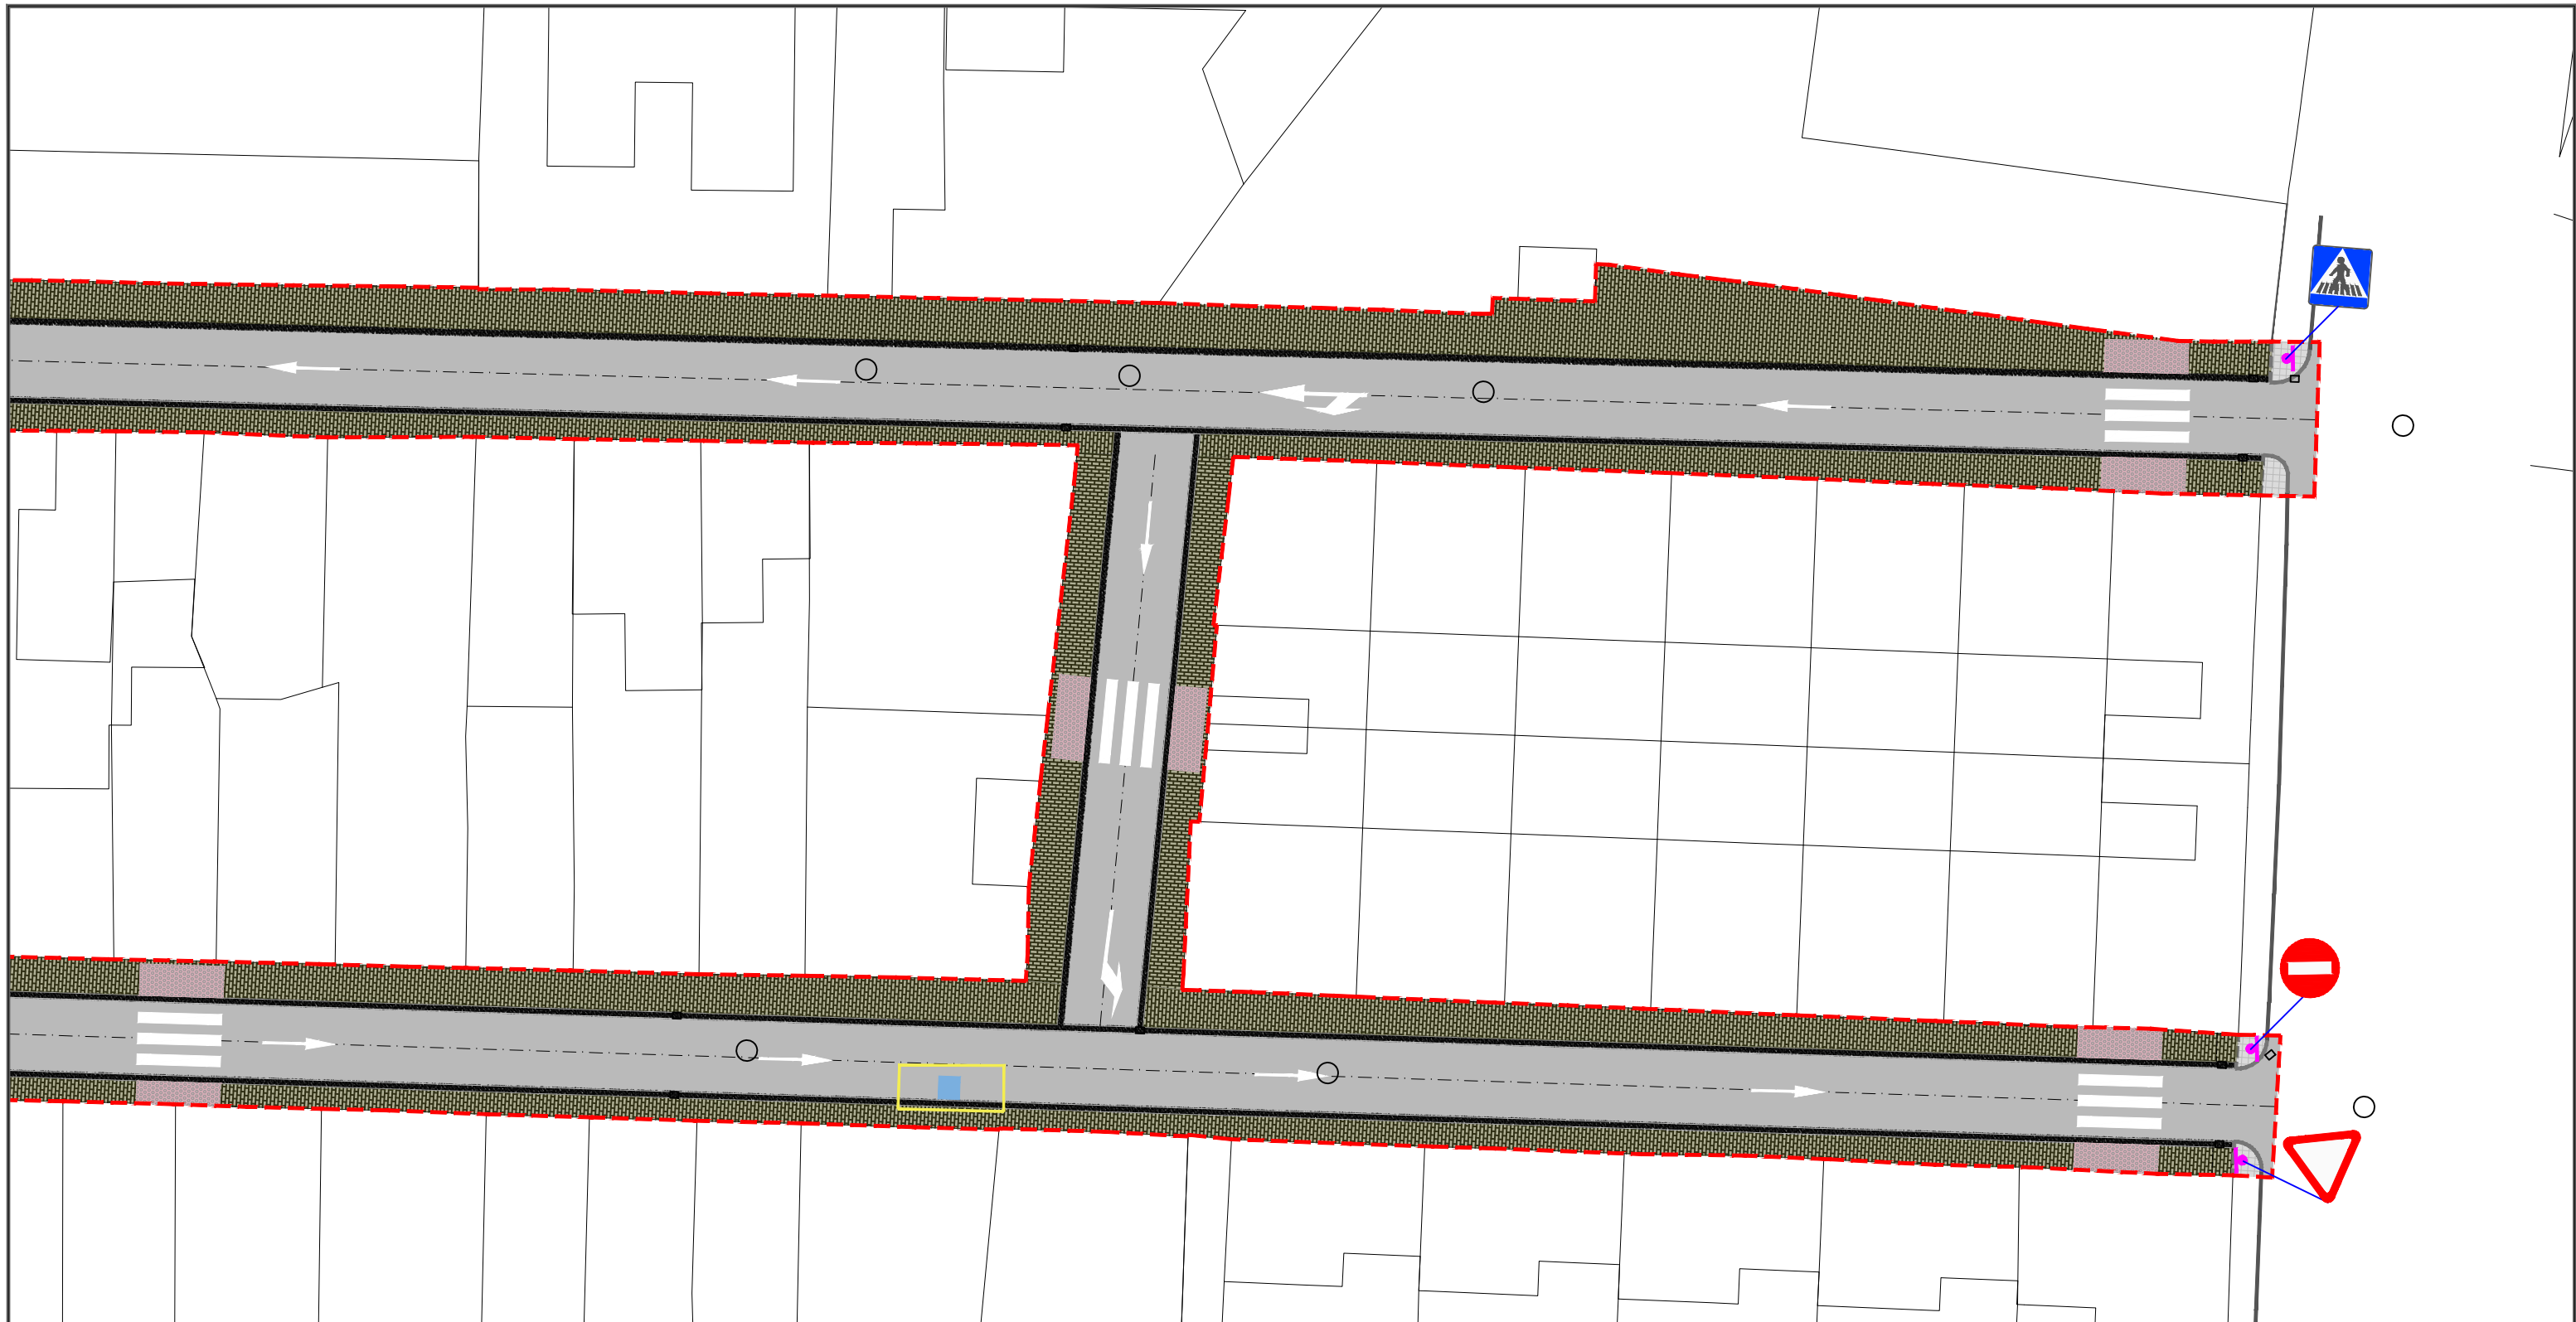

LEYENDA	
	BORDILLO DE HORMIGÓN BICAPA tipo T-3 15x28x100cm
	BORDILLO RECTO DE HORMIGÓN BICAPA ENRASADO 10x20x100
	PAVIMENTO DE ACERA DE BALDOSA RELIEVE PULIDO
	PAVIMENTO CONTINUO DE ASFALTO M.B.C. TIPO AC 16 SURF 50 /70 S e=5 cm
	PAVIMENTO DE ADOQUÍN HORMIGÓN VIBRADO COLOR
	CAZ R-30 HORMIGÓN PREFABRICADO 30X13X50 cm
	BORDILLO DE HORMIGÓN BICAPA tipo T-3 Y ENRASADO EXISTENTE
	PAVIMENTO TÁCTIL LOSETA CEMENTO BOTONES COLOR 30X30 cm
	APARCAMIENTO MINUSVÁLIDO
	PAVIMENTO DE ACERA DE BALDOSA RELIEVE PULIDO
	MONUMENTO EXISTENTE
	GRAVA
	BORDILLO DE HORMIGÓN ROTONDA
	MARCAS DE INCLINACIÓN EN BADÉN EXISTENTE
	PAV. TÁCTIL LOSETA CEMENTO ACANALADURA GRIS 40X40 cm
	SEÑAL VERTICAL EXISTENTE
	SEÑAL VERTICAL
	VADO ESTACIONAMIENTO
	SEÑAL HORIZONTAL MARCADA EN CALZADAS
	MARCAS DE INCLINACIÓN EN SOLADO PARA CONTINUACIÓN DE ACERAS
	MARCA VIAL DE PASO DE PEATONES
	MARCA VIAL DE PASO DE PEATONES ELEVADO
	DELIMITACIÓN DE LA ACTUACIÓN



PROYECTO DE REURBANIZACIÓN DE VARIAS CALLES EN MAIRENA DEL ALJARAFE	Localización MAIRENA DEL ALJARAFE (SEVILLA)	Redactor D. Pablo Román Vegue Sánchez Ingeniero de Caminos, Canales y Puertos 35.312 CICCP	Promotor Ayto. Mairena del Aljarafe	Escala 1:300	Plano PAVIMENTACIÓN Y SEÑALIZACIÓN C/DOLORES SOLANO Y C/SAN ILDEFONSO	Plano nº MDA-07 Hoja 08 de 10
	Fecha MARZO 2024			Norte 		



LEYENDA	
	BORDILLO DE HORMIGÓN BICAPA tipo T-3 15x28x100cm
	BORDILLO RECTO DE HORMIGÓN BICAPA ENRASADO 10x20x100
	PAVIMENTO DE ACERA DE BALDOSA RELIEVE PULIDO
	PAVIMENTO CONTINUO DE ASFALTO M.B.C. TIPO AC 16 SURF 50 /70 S e=5 cm
	PAVIMENTO DE ADOQUÍN HORMIGÓN VIBRADO COLOR
	CAZ R-30 HORMIGÓN PREFABRICADO 30X13X50 cm
	BORDILLO DE HORMIGÓN BICAPA tipo T-3 Y ENRASADO EXISTENTE
	PAVIMENTO TÁCTIL LOSETA CEMENTO BOTONES COLOR 30X30 cm
	APARCAMIENTO MINUSVÁLIDO
	PAVIMENTO DE ACERA DE BALDOSA RELIEVE PULIDO
	MONUMENTO EXISTENTE
	GRAVA
	MARCAS DE INCLINACIÓN EN BADÉN EXISTENTE
	PAV. TÁCTIL LOSETA CEMENTO ACANALADURA GRIS 40X40 cm
	SEÑAL VERTICAL EXISTENTE
	SEÑAL VERTICAL
	VADO ESTACIONAMIENTO
	SEÑAL HORIZONTAL MARCADA EN CALZADAS
	MARCAS DE INCLINACIÓN EN SOLADO PARA CONTINUACIÓN DE ACERAS
	MARCA VIAL DE PASO DE PEATONES
	MARCA VIAL DE PASO DE PEATONES ELEVADO
	DELIMITACIÓN DE LA ACTUACIÓN




PROYECTO DE REURBANIZACIÓN DE VARIAS CALLES EN MAIRENA DEL ALJARAFE	Localización MAIRENA DEL ALJARAFE (SEVILLA)	Redactor D. Pablo Román Vegue Sánchez Ingeniero de Caminos, Canales y Puertos 35.312 CICCP 	Promotor Ayto. Mairena del Aljarafe	Escala 1:300	Plano PAVIMENTACIÓN Y SEÑALIZACIÓN C/OLIVAR DE LA CRUZ	Plano nº MDA-07 Hoja 09 de 10
	Fecha MARZO 2024			Norte 		




LEYENDA	
	BORDILLO DE HORMIGÓN BICAPA tipo T-3 15x28x100cm
	BORDILLO RECTO DE HORMIGÓN BICAPA ENRASADO 10x20x100
	PAVIMENTO DE ACERA DE BALDOSA RELIEVE PULIDO
	PAVIMENTO CONTINUO DE ASFALTO M.B.C. TIPO AC 16 SURF 50 /70 S e=5 cm
	PAVIMENTO DE ADOQUÍN HORMIGÓN VIBRADO COLOR
	CAZ R-30 HORMIGÓN PREFABRICADO 30X13X50 cm
	BORDILLO DE HORMIGÓN BICAPA tipo T-3 Y ENRASADO EXISTENTE
	PAVIMENTO TÁCTIL LOSETA CEMENTO BOTONES COLOR 30X30 cm
	APARCAMIENTO MINUSVÁLIDO
	PAVIMENTO DE ACERA DE BALDOSA RELIEVE PULIDO
	MONUMENTO EXISTENTE
	GRAVA
	BORDILLO DE HORMIGÓN ROTONDA
	MARCAS DE INCLINACIÓN EN BADÉN EXISTENTE
	PAV. TÁCTIL LOSETA CEMENTO ACANALADURA GRIS 40X40 cm
	SEÑAL VERTICAL EXISTENTE
	SEÑAL VERTICAL
	VADO ESTACIONAMIENTO
	SEÑAL HORIZONTAL MARCADA EN CALZADAS
	MARCAS DE INCLINACIÓN EN SOLADO PARA CONTINUACIÓN DE ACERAS
	MARCA VIAL DE PASO DE PEATONES
	MARCA VIAL DE PASO DE PEATONES ELEVADO
	DELIMITACIÓN DE LA ACTUACIÓN




PROYECTO DE REURBANIZACIÓN DE VARIAS CALLES EN MAIRENA DEL ALJARAFE	Localización MAIRENA DEL ALJARAFE (SEVILLA)	Redactor D. Pablo Román Vegue Sánchez Ingeniero de Caminos, Canales y Puertos 35.312 CICCP	Promotor Ayto. Mairena del Aljarafe	Escala 1:300 Norte 	Plano PAVIMENTACIÓN Y SEÑALIZACIÓN C/OLIVAR DE LA CRUZ	Plano nº MDA-07 Hoja 10 de 10
	Fecha MARZO 2024					

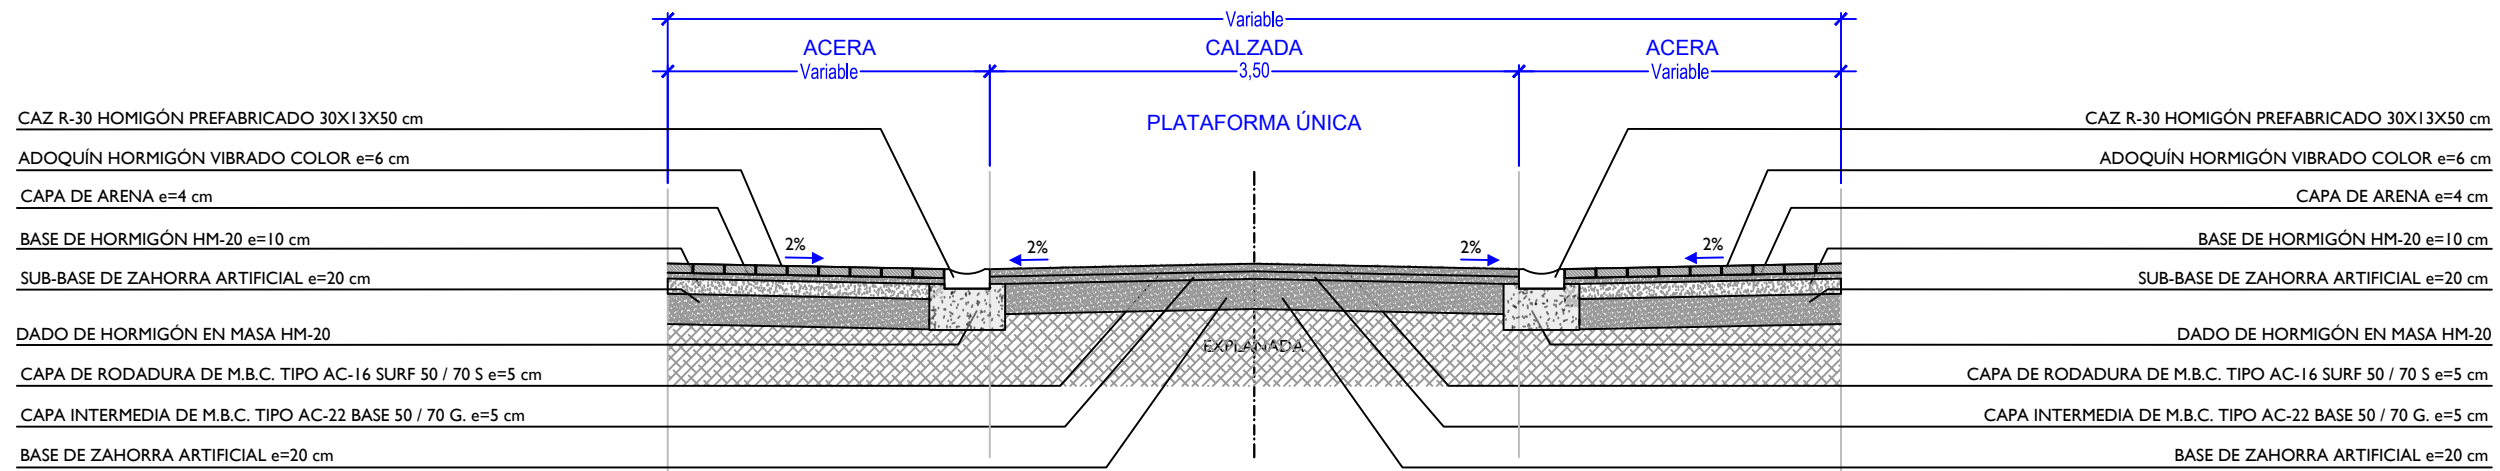


SECCIÓN TIPO I. CAMINO GELVES, C/ DOLORES SOLANO, C/ SAN ILDEFONSO Y C/OLIVAR DE LA CRUZ

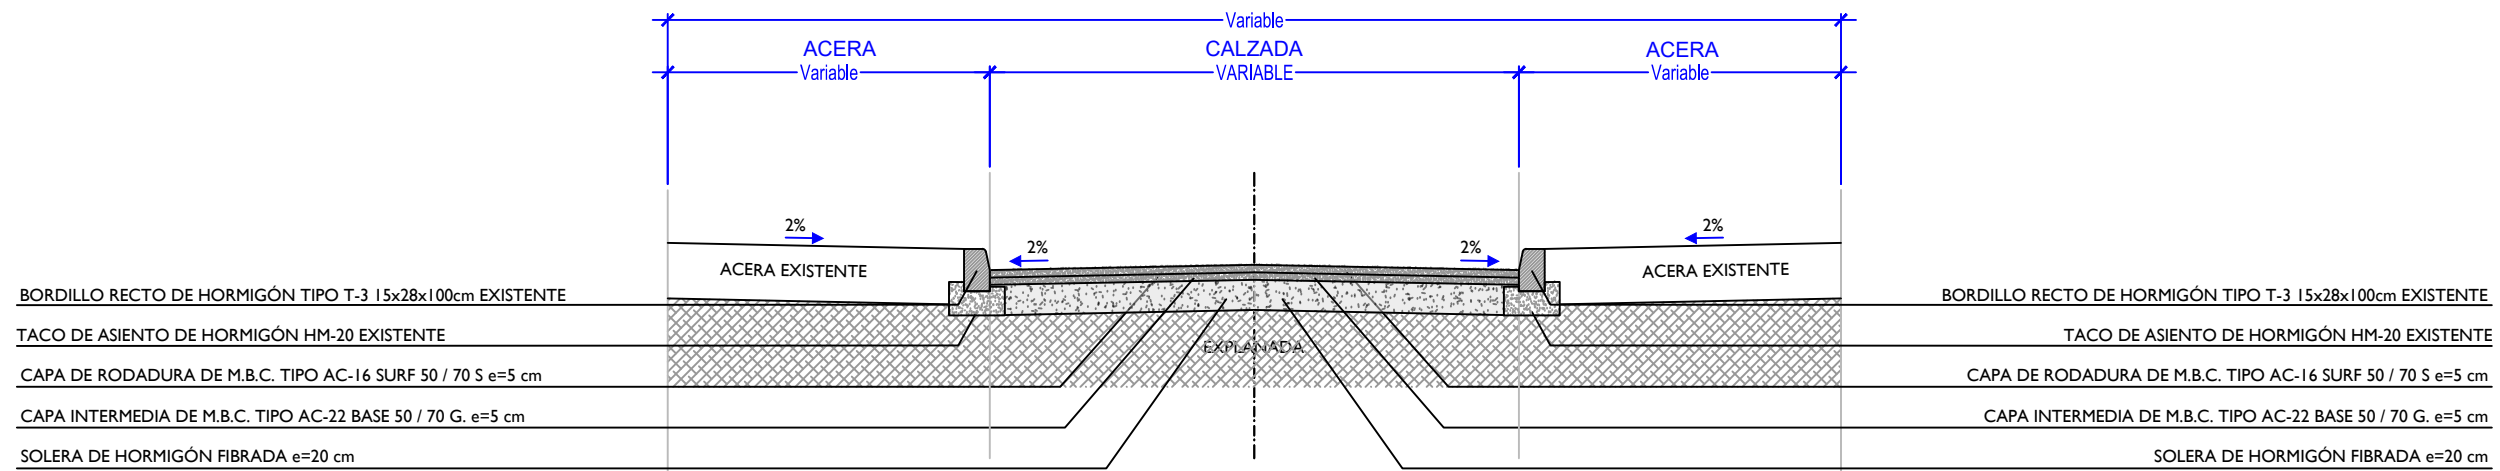

SECCIÓN TIPO II. AVENIDA DE LA LIBERTAD

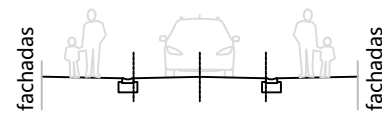

SECCIÓN TIPO I

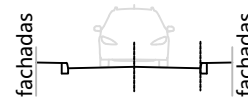

SECCIÓN TIPO II



PROYECTO DE REURBANIZACIÓN DE VARIAS CALLES EN MAIRENA DEL ALJARAFE

Localización
MAIRENA DEL ALJARAFE (SEVILLA)
Fecha
MARZO 2024

Redactor
D. Pablo Román Vegue Sánchez
Ingeniero de Caminos, Canales y Puertos
35.312 CICCP
PAROVESA S.L.

Promotor
Ayto. Mairena del Aljarafe

Escala
1:50
1:200
Norte

Plano
SECCIONES TIPO. DETALLES

Plano nº
MDA-08
Hoja 01 de 04