

- ▲ ITINERARIO A.**
ACCESO PEATONAL DESDE ACERADO VIAL (Pendiente 4.57 < 6%)
- A1 ACCESO PRINCIPAL A PARQUE
 - A2 ACCESO A INSTALACIONES PADEL/TENIS
 - A3 ACCESO A PISTAS PADEL/TENIS
 - A4 ACCESO A APARCAMIENTOS
 - A5 ACCESO A NIVEL INFERIOR CAMPO DE FUTBOL E INSTALACIONES
 - A6 ACCESO SECUNDARIO A PARQUE
 - A7 ACCESO A NIVEL INFERIOR POLIDEPORTIVO E INSTALACIONES


- ▲ ITINERARIO B.**
ACCESO PEATONAL DESDE ACERADO VIAL (Pendiente 3.80 < 6%)
- B1, B2, B3 y B4 ACCESO NIVEL SUPERIOR CAMPO DE FUTBOL (GRADERIO E INSTALACIONES)
 - C1 ACCESO NIVEL SUPERIOR POLIDEPORTIVO (GRADERIO E INSTALACIONES)
- ▲ ITINERARIO C.**
ACCESO PEATONAL DESDE ACERADO VIAL (Pendiente 5.64 < 6%)
- C1 ACCESO NIVEL SUPERIOR POLIDEPORTIVO (GRADERIO E INSTALACIONES)
 - B1, B2, B3 y B4 ACCESO NIVEL SUPERIOR CAMPO DE FUTBOL (GRADERIO E INSTALACIONES)

- ▲ ITINERARIO D.**
ACCESO PEATONAL DESDE ACERADO VIAL (Pendiente 4.61 < 6%)
- D1 ACCESO NIVEL SUPERIOR POLIDEPORTIVO (GRADERIO E INSTALACIONES)
 - D2 ACCESO NIVEL SUPERIOR FUTURAS INSTALACIONES PISCINA
- ▲ ITINERARIO 1.**
ACCESO DE VEHICULOS DESDE VIAL A NIVEL INFERIOR DE APARCAMIENTOS
- 1 ACCESO A PLAZA RESERVADA

- FUTURAS INSTALACIONES PISTAS PADEL-TENIS.
- FUTURAS INSTALACIONES PISCINA.

NOTAS:
TODOS LOS RECORRIDOS DESDE EL EXTERIOR Y EN EL INTERIOR DEL PROYECTO ESTAN PROYECTADOS PARA SER RECORRIDOS ACCESIBLES.
LOS ITINERARIOS MARCADOS SON PARA USUARIOS DE SILLAS DE RUEDAS, PARA SU ACCESO PEATONAL O EN VEHICULO.
LOS DETALLES DE ACCESIBILIDAD (BARRANDILLAS, PAVIMENTOS, ESCALERAS ETC.) ESTARAN DETALLADOS EN EL PROYECTO DE EJECUCION DE ACUEDO CON EL DECRETO 293/2009 DE 7 DE JULIO.

PROYECTO BÁSICO DE INSTALACIONES DEPORTIVAS FASE 1, POLIDEPORTIVO CAÑO REAL (Expediente GU-PEM-04/2018). ASGE-8 PGOU MAIRENA DEL ALJARAFE. SEVILLA.
CUMPLIMIENTO DE ACCESIBILIDAD DECRETO 293/2009 DE 7 DE JULIO, NIVEL INFERIOR.

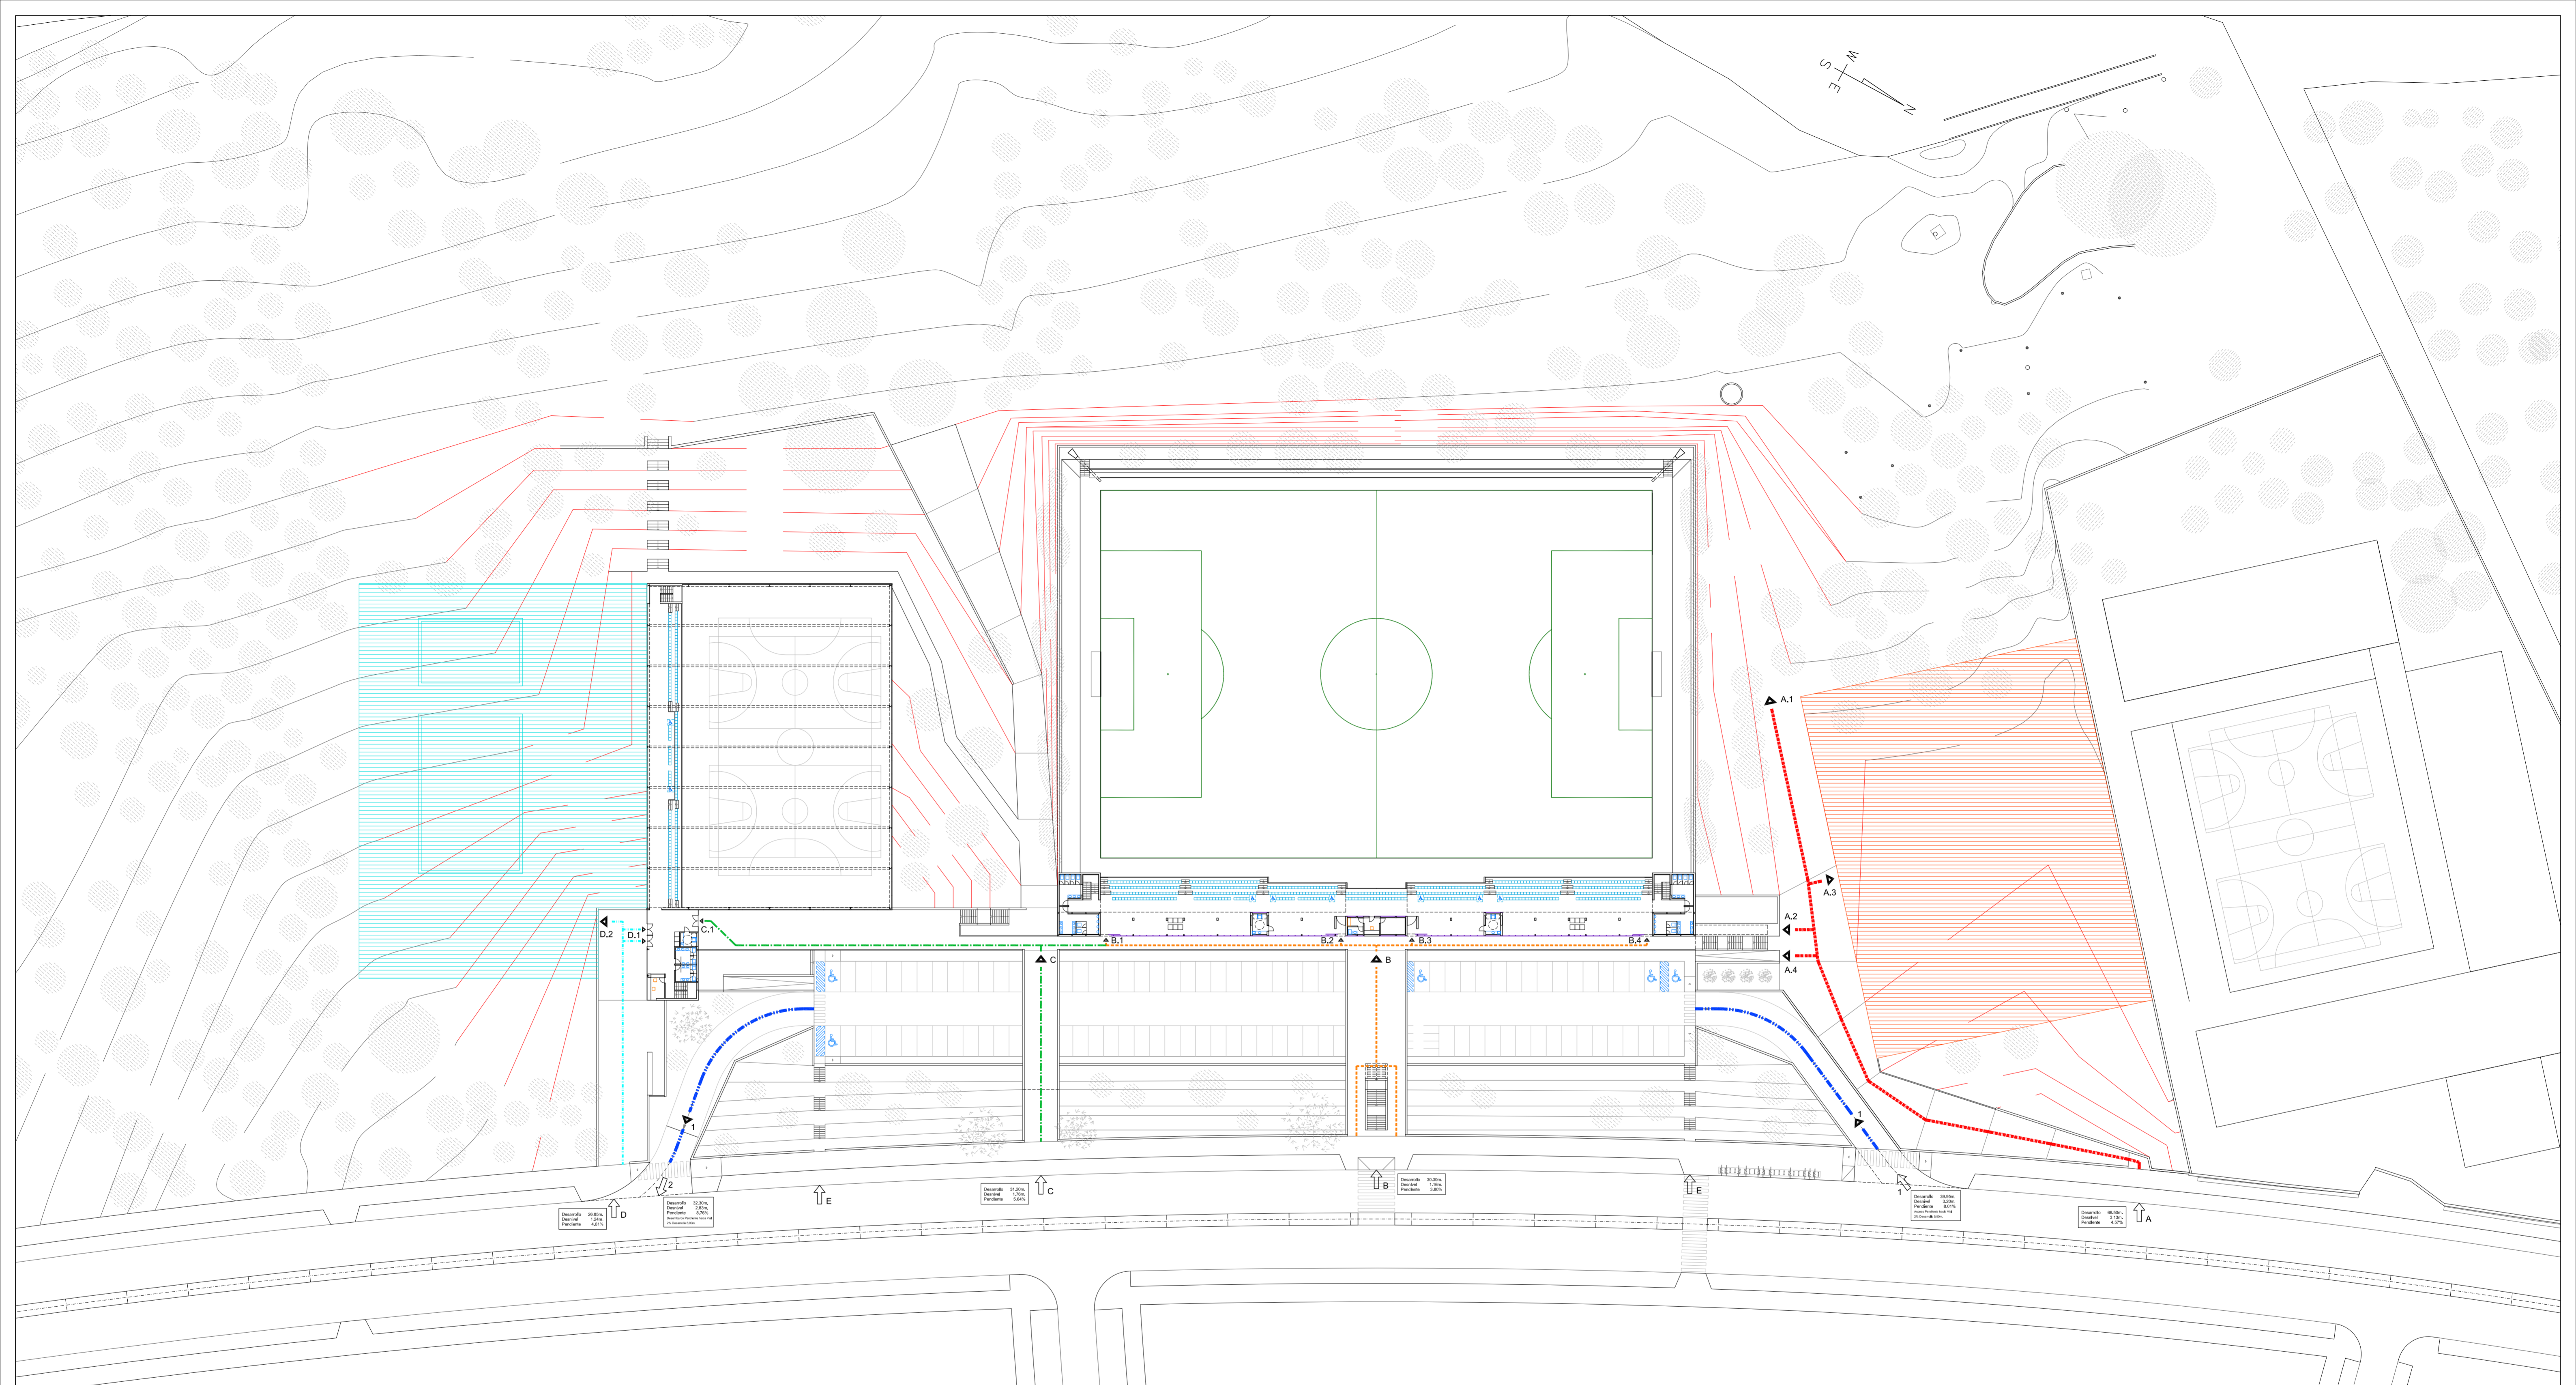

- ▲ ITINERARIO A.**
 ACCESO PEATONAL DESDE ACERADO VIAL (Pendiente 4.57 < 6%)
- A1 ACCESO PRINCIPAL A PARQUE
 - A2 ACCESO A INSTALACIONES PADEL/TENIS
 - A3 ACCESO A PISTAS PADEL/TENIS
 - A4 ACCESO A APARCAMIENTOS
 - A5 ACCESO A NIVEL INFERIOR CAMPO DE FUTBOL E INSTALACIONES
 - A6 ACCESO SECUNDARIO A PARQUE
 - A7 ACCESO A NIVEL INFERIOR POLIDEPORTIVO E INSTALACIONES

- ▲ ITINERARIO B.**
 ACCESO PEATONAL DESDE ACERADO VIAL (Pendiente 3.80 < 6%)
- B1, B2, B3 y B4 ACCESO NIVEL SUPERIOR CAMPO DE FUTBOL (GRADERIO E INSTALACIONES)
 - C1 ACCESO NIVEL SUPERIOR POLIDEPORTIVO (GRADERIO E INSTALACIONES)
- ▲ ITINERARIO C.**
 ACCESO PEATONAL DESDE ACERADO VIAL (Pendiente 5.64 < 6%)
- C1 ACCESO NIVEL SUPERIOR POLIDEPORTIVO (GRADERIO E INSTALACIONES)
 - B1, B2, B3 y B4 ACCESO NIVEL SUPERIOR CAMPO DE FUTBOL (GRADERIO E INSTALACIONES)

- ▲ ITINERARIO D.**
 ACCESO PEATONAL DESDE ACERADO VIAL (Pendiente 4.61 < 6%)
- D1 ACCESO NIVEL SUPERIOR POLIDEPORTIVO (GRADERIO E INSTALACIONES)
 - D2 ACCESO NIVEL SUPERIOR FUTURAS INSTALACIONES PISCINA
- ▲ ITINERARIO 1.**
 ACCESO DE VEHICULOS DESDE VIAL A NIVEL INFERIOR DE APARCAMIENTOS
- 1 ACCESO A PLAZA RESERVADA

FUTURAS INSTALACIONES PISTAS PADEL-TENIS.
 FUTURAS INSTALACIONES PISCINA.

NOTAS:
 TODOS LOS RECORRIDOS DESDE EL EXTERIOR Y EN EL INTERIOR DEL PROYECTO ESTAN PROYECTADOS PARA SER RECORRIDOS ACCESIBLES.
 LOS ITINERARIOS MARCADOS SON PARA USUARIOS DE SILLAS DE RUEDAS, PARA SU ACCESO PEATONAL O EN VEHICULO.
 LOS DETALLES DE ACCESIBILIDAD (BARRANDILLAS, PAVIMENTOS, ESCALERAS ETC.) ESTARAN DETALLADOS EN EL PROYECTO DE EJECUCION DE ACUERDO CON EL DECRETO 293/2009 DE 7 DE JULIO.

PROYECTO BÁSICO DE INSTALACIONES DEPORTIVAS FASE 1, POLIDEPORTIVO CAÑO REAL (Expediente G.U.-PEM-04/2018). ASGE-8 PGOU MAIRENA DEL ALJARAFE. SEVILLA.
 CUMPLIMIENTO DE ACCESIBILIDAD DECRETO 293/2009 DE 7 DE JULIO, NIVEL SUPERIOR.

Exp. 477
 Escala 1:500
 Febrero 2019
 Plano nº 02

arquitectos: fernando carrascal calle, jose mº fdez. de la puente ingoyen
 arquitecta: silvana rodriguez de oliveira
 propietario: Ayuntamiento de Mairena del Aljarafe