




LEYENDA		BANCO	POZO DE REGISTRO DE ABASTECIMIENTO	FAROLA SOBRE POSTE	TIERRA	PAVIMENTO HORMIGÓN
PAV.LOSETA CEMENTO BOT.	POZO DE SANEAMIENTO	ARQUETA DE ALUMBRADO	PAV.LOSETA CEMENTO ACANALADURA	ARQUETA DE REGISTRO	CÉSPED	MARCA VIAL DE PASO DE PEATONES
PAVIMENTO DE ASFALTO	ARQUETA DE AGUA	IMBORNAL SUMIDERO	ARQUETA DE TELEFONÍA	CARRIL BICI	VALLA	MARCA VIAL DE PASO DE PEATONES ELEVADO
MALEZA HERBÁCEA	ARQUETA DE BAJA TENSIÓN ENDESA	POZO INCENDIO	PAPELERA	BOLARDOS	ÁRBOL	APARCAMIENTO MINUSVÁLIDO
SOLADO BALDOSA RELIEVE PUL.	POSTE SOLAR	ARQUETA DE RIEGO	MURETE	BADÉN/PASO ELEVADO	MARQUESINA BUS/TAXI	DELIMITACIÓN DE LA ACTUACIÓN
BORDILLO ACERA					MACETERO	
BORDILLO ENRASADO						

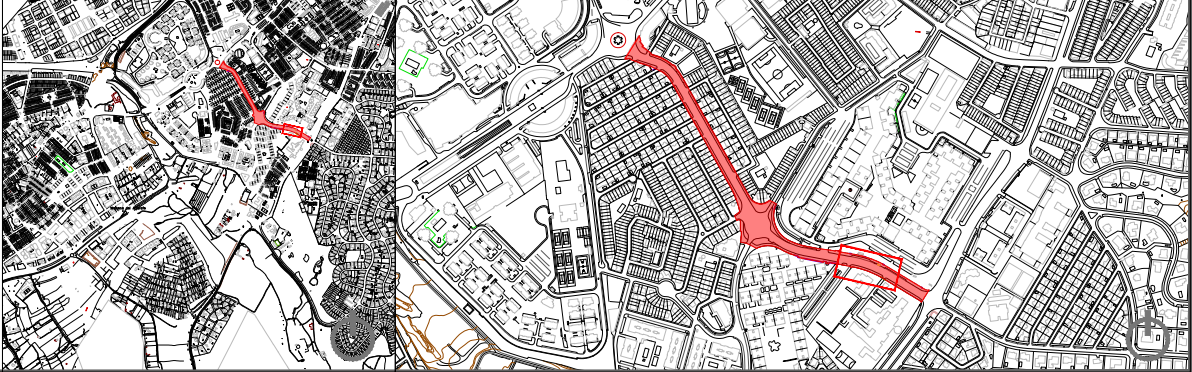

PROYECTO DE REURBANIZACIÓN AV. MAGDALENA SOFÍA DE BARAT EN MAIRENA DEL ALJARAFE		Localización MAIRENA DEL ALJARAFE (SEVILLA)	Redactor D. Pablo Román Vegue Sánchez Ingeniero de Caminos, Canales y Puertos 35.312 CICC 	Promotor Ayto. Mairena del Aljarafe	Escala 1:300 Norte 	Plano ESTADO ACTUAL. PAVIMENTOS E INSTALACIONES	Plano nº MDA-04 Hoja 09 de 12
		Fecha MARZO 2024	 PAROVESA S.L.				

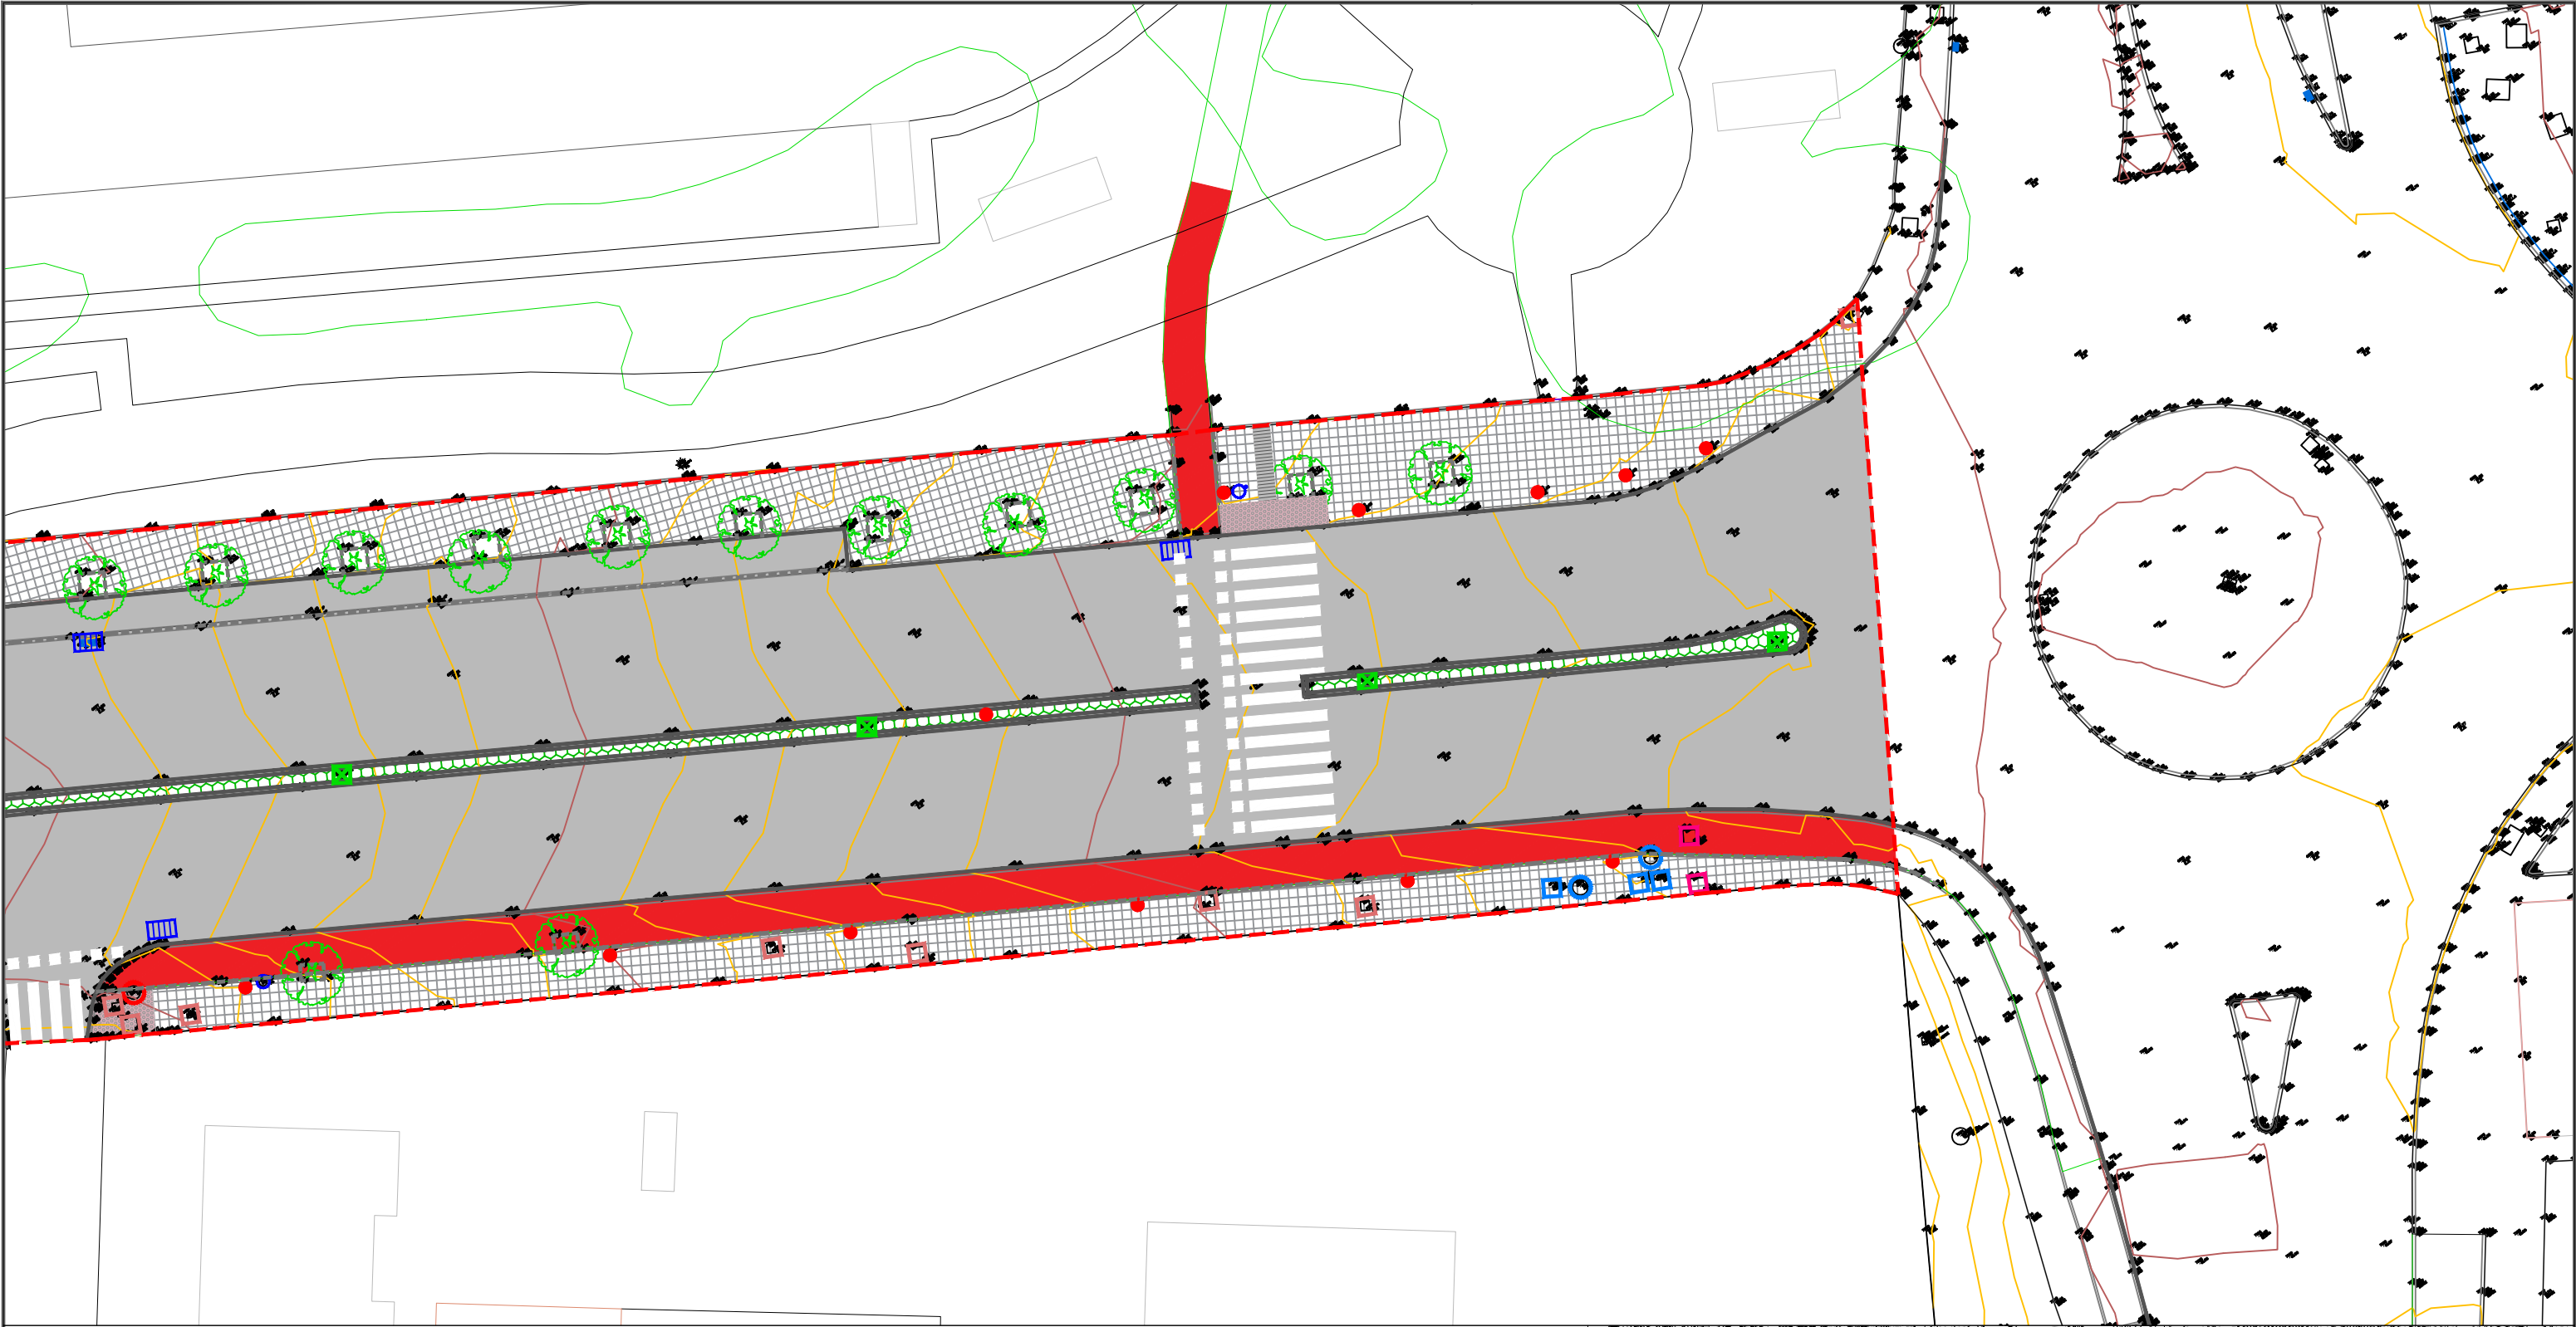


LEYENDA		BANCO	POZO DE REGISTRO DE ABASTECIMIENTO	FAROLA SOBRE POSTE	TIERRA	CÉSPED	PAVIMENTO HORMIGÓN
PAV.LOSETA CEMENTO BOT.	POZO DE SANEAMIENTO	ARQUETA DE ALUMBRADO	ARQUETA DE REGISTRO	IMBORNAL SUMIDERO	VALLA	ÁRBOL	MARQUESINA BUS/TAXI
PAVIMENTO DE ASFALTO	ARQUETA DE AGUA	POZO INCENDIO	CARRIL BICI	BOLARDOS	MURETE	BADÉN/PASO ELEVADO	MACETERO
MALEZA HERBÁCEA	ARQUETA DE TELEFONÍA	SEÑAL EXISTENTE	ARQUETA RIEGO	PAPELERA	DELIMITACIÓN DE LA ACTUACIÓN	MARCA VIAL DE PASO DE PEATONES	MARCA VIAL DE PASO DE PEATONES ELEVADO
SOLADO BALDOSA RELIEVE PUL.	ARQUETA DE BAJA TENSIÓN ENDESA	POSTE SOLAR				APARCAMIENTO MINUSVÁLIDO	
BORDILLO ACERA							
BORDILLO ENRASADO							

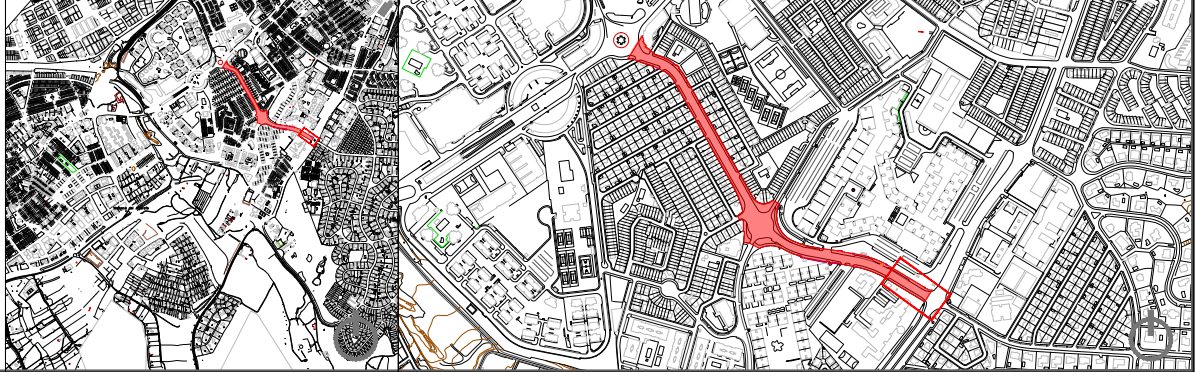


PROYECTO DE REURBANIZACIÓN AV. MAGDALENA SOFÍA DE BARAT EN MAIRENA DEL ALJARAFE		Localización MAIRENA DEL ALJARAFE (SEVILLA)	Redactor D. Pablo Román Vegue Sánchez Ingeniero de Caminos, Canales y Puertos 35.312 CICCP	Promotor Ayto. Mairena del Aljarafe	Escala 1:300 Norte 	Plano ESTADO ACTUAL. PAVIMENTOS E INSTALACIONES	Plano nº MDA-04 Hoja 10 de 12
		Fecha MARZO 2024	 PAROVESA S.L.				




LEYENDA		BANCO	POZO DE REGISTRO DE ABASTECIMIENTO	FAROLA SOBRE POSTE	TIERRA	PAVIMENTO HORMIGÓN
PAV. LOSETA CEMENTO BOT.	POZO DE SANEAMIENTO	ARQUETA DE ALUMBRADO	POZO DE SANEAMIENTO	ARQUETA DE ALUMBRADO	CÉSPED	PAVIMENTO HORMIGÓN
PAVIMENTO DE ASFALTO	PAV. LOSETA CEMENTO ACANALADURA	ARQUETA DE REGISTRO	PAV. LOSETA CEMENTO ACANALADURA	ARQUETA DE REGISTRO	VALLA	PAVIMENTO HORMIGÓN
MALEZA HERBÁCEA	ARQUETA DE AGUA	IMBORNAL SUMIDERO	ARQUETA DE AGUA	IMBORNAL SUMIDERO	ÁRBOL	PAVIMENTO HORMIGÓN
SOLADO BALDOSA RELIEVE PUL.	ARQUETA DE TELEFONÍA	CARRIL BICI	ARQUETA DE TELEFONÍA	CARRIL BICI	MARQUESINA BUS/TAXI	PAVIMENTO HORMIGÓN
BORDILLO ACERA	ARQUETA DE BAJA TENSIÓN ENDESA	POZO INCENDIO	ARQUETA DE BAJA TENSIÓN ENDESA	POZO INCENDIO	MURETE	PAVIMENTO HORMIGÓN
BORDILLO ENRASADO	PAPELERA	SEÑAL EXISTENTE	PAPELERA	SEÑAL EXISTENTE	BADÉN/PASO ELEVADO	PAVIMENTO HORMIGÓN
	POSTE SOLAR	ARQUETA RIEGO	POSTE SOLAR	ARQUETA RIEGO	MACETERO	PAVIMENTO HORMIGÓN
					DELIMITACIÓN DE LA ACTUACIÓN	PAVIMENTO HORMIGÓN

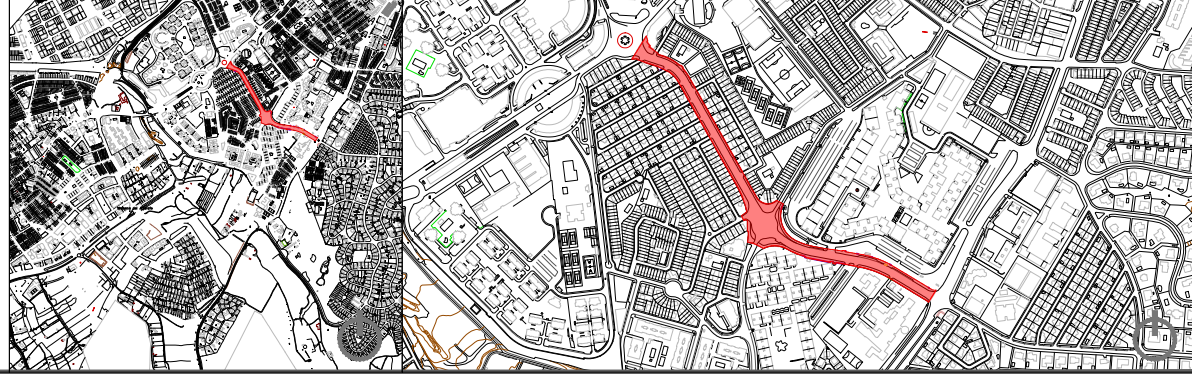

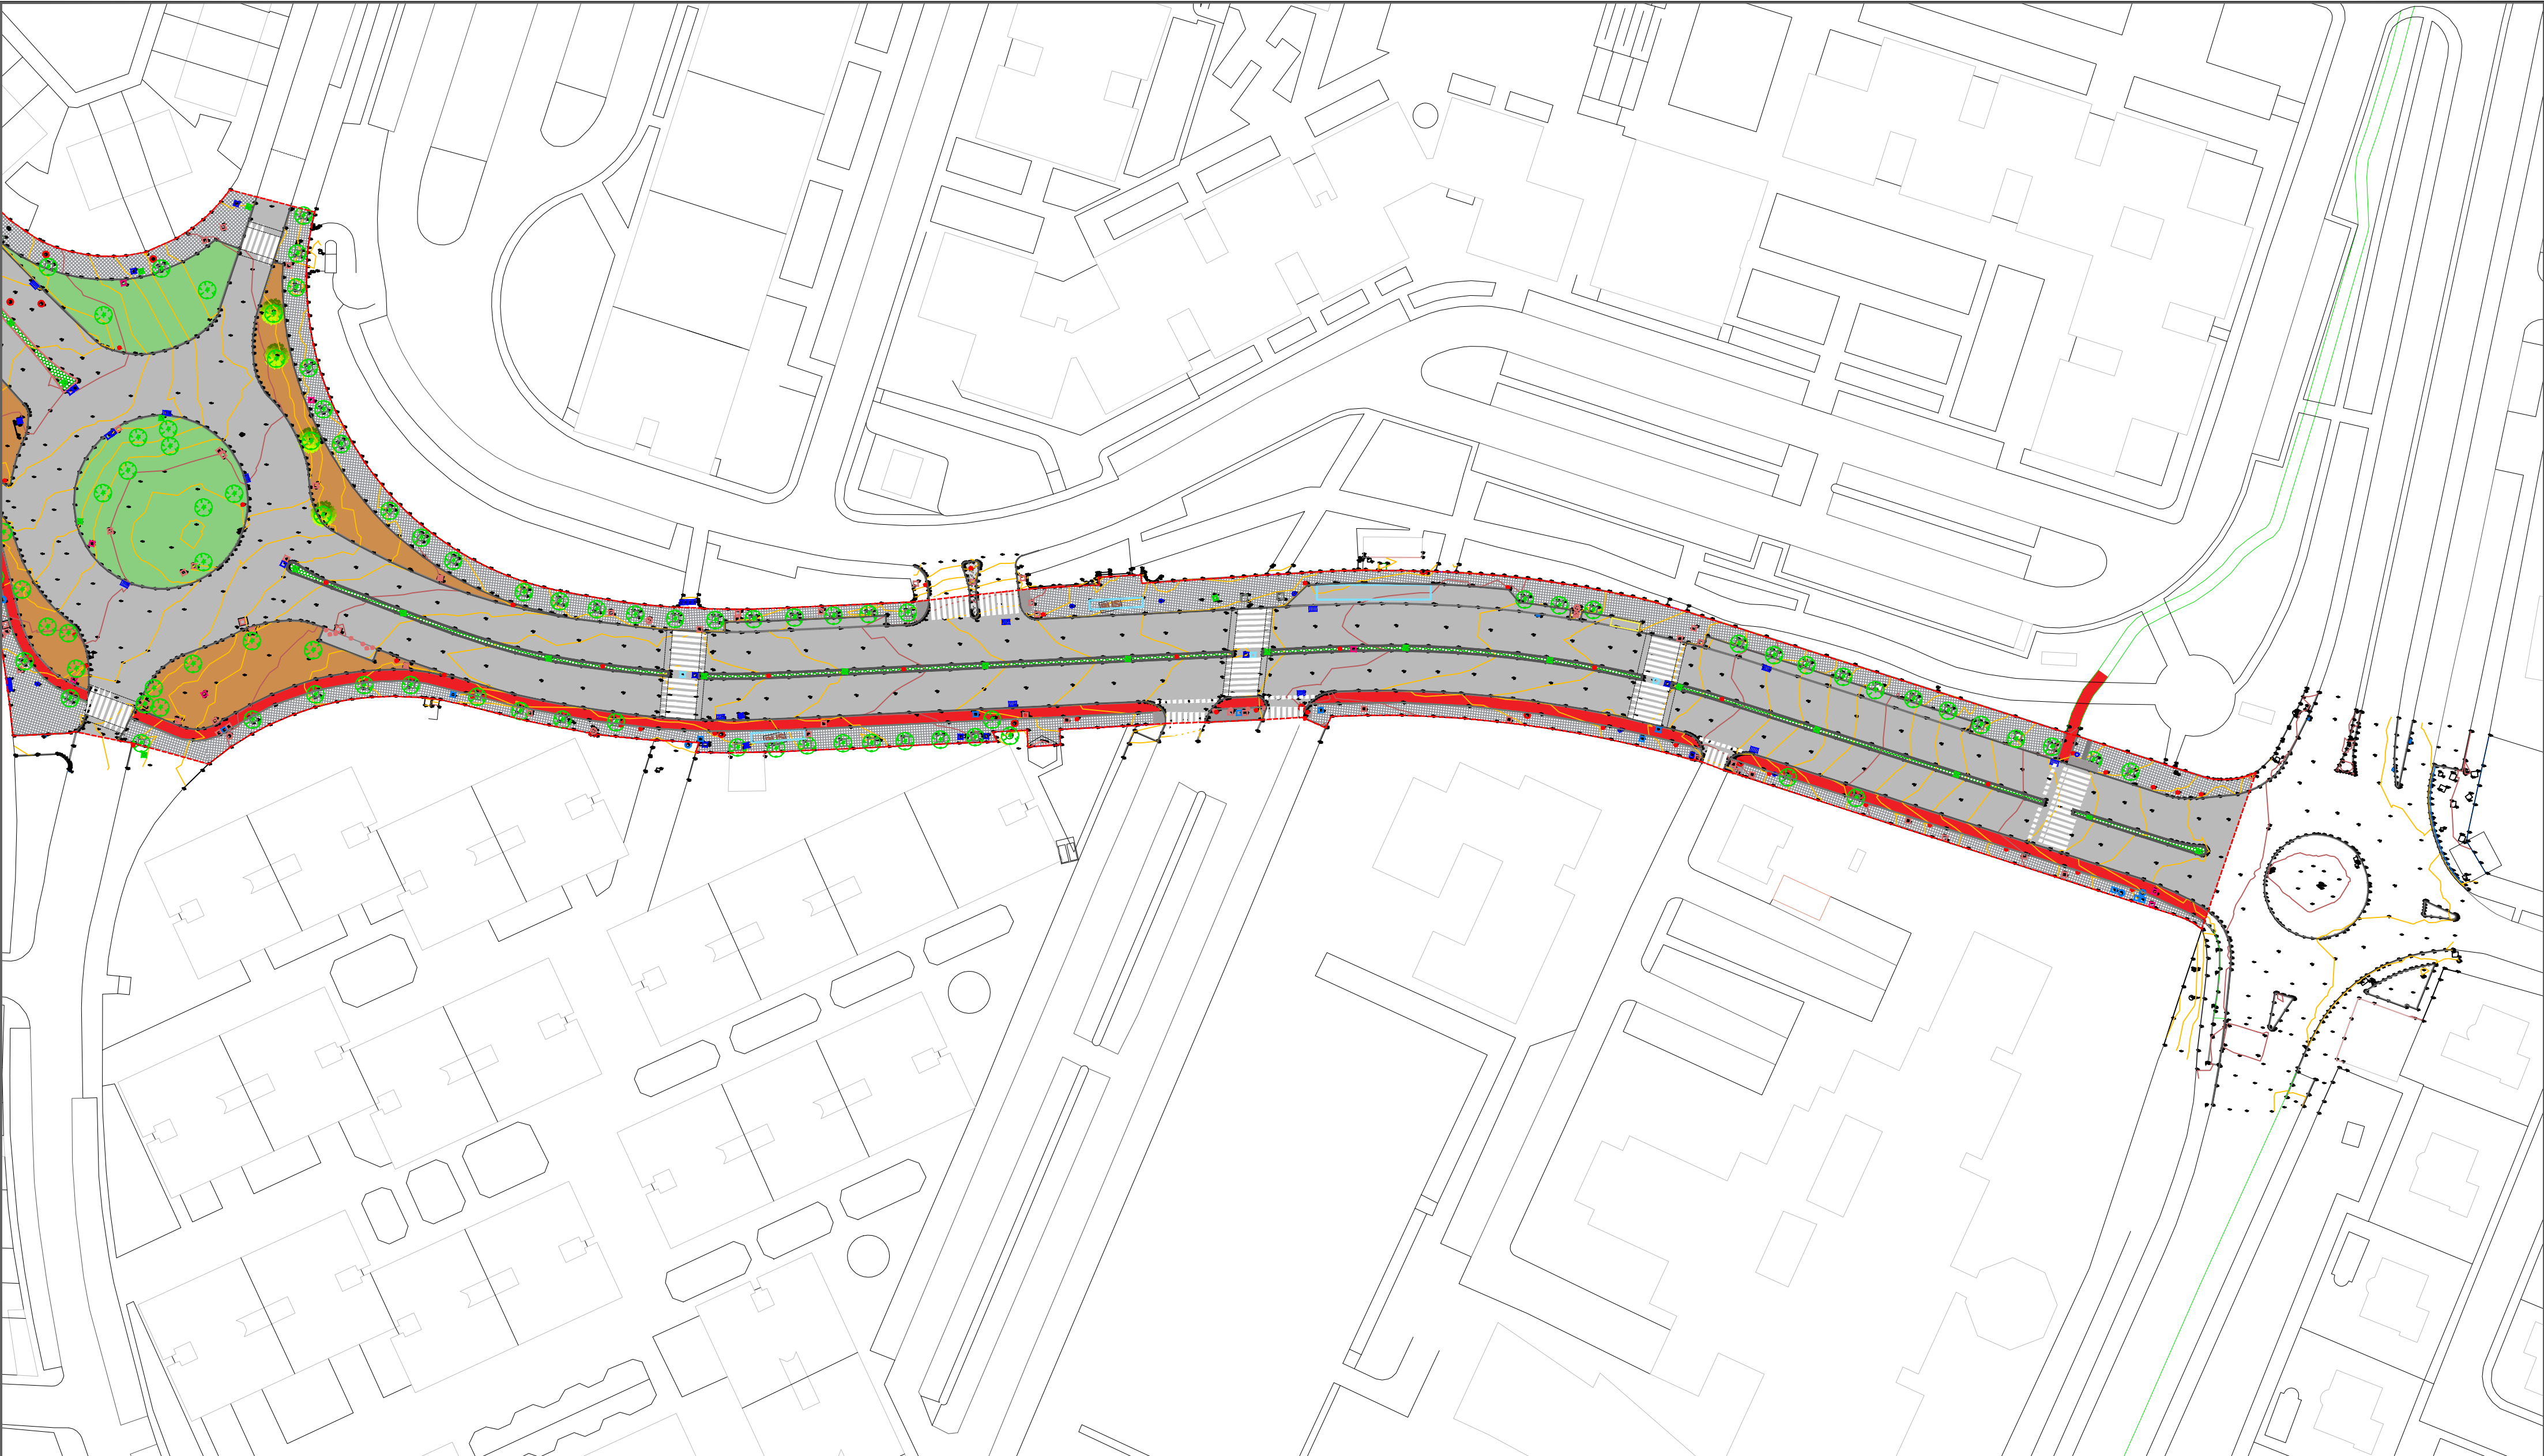


LEYENDA		LEYENDA		LEYENDA	
	BANCO		POZO DE REGISTRO DE ABASTECIMIENTO		FAROLA SOBRE POSTE
	PAV. LOSETA CEMENTO BOT.		POZO DE SANEAMIENTO		ARQUETA DE ALUMBRADO
	PAVIMENTO DE ASFALTO		PAV. LOSETA CEMENTO ACANALADURA		ARQUETA DE REGISTRO
	MALEZA HERBÁCEA		ARQUETA DE AGUA		IMBORNAL SUMIDERO
	SOLADO BALDOSA RELIEVE PUL.		ARQUETA DE TELEFONÍA		CARRIL BICI
	BORDILLO ACERA		ARQUETA DE BAJA TENSIÓN ENDESA		POZO INCENDIO
	BORDILLO ENRASADO		PAPELERA		BOLARDOS
			POSTE SOLAR		SEÑAL EXISTENTE
					ARQUETA RIEGO
					TIERRA
					CÉSPED
					VALLA
					ÁRBOL
					MARQUESINA BUS/TAXI
					MURETE
					BADÉN/PASO ELEVADO
					MACETERO
					PAVIMENTO HORMIGÓN
					MARCA VIAL DE PASO DE PEATONES
					MARCA VIAL DE PASO DE PEATONES ELEVADO
					APARCAMIENTO MINUSVÁLIDO
					DELIMITACIÓN DE LA ACTUACIÓN

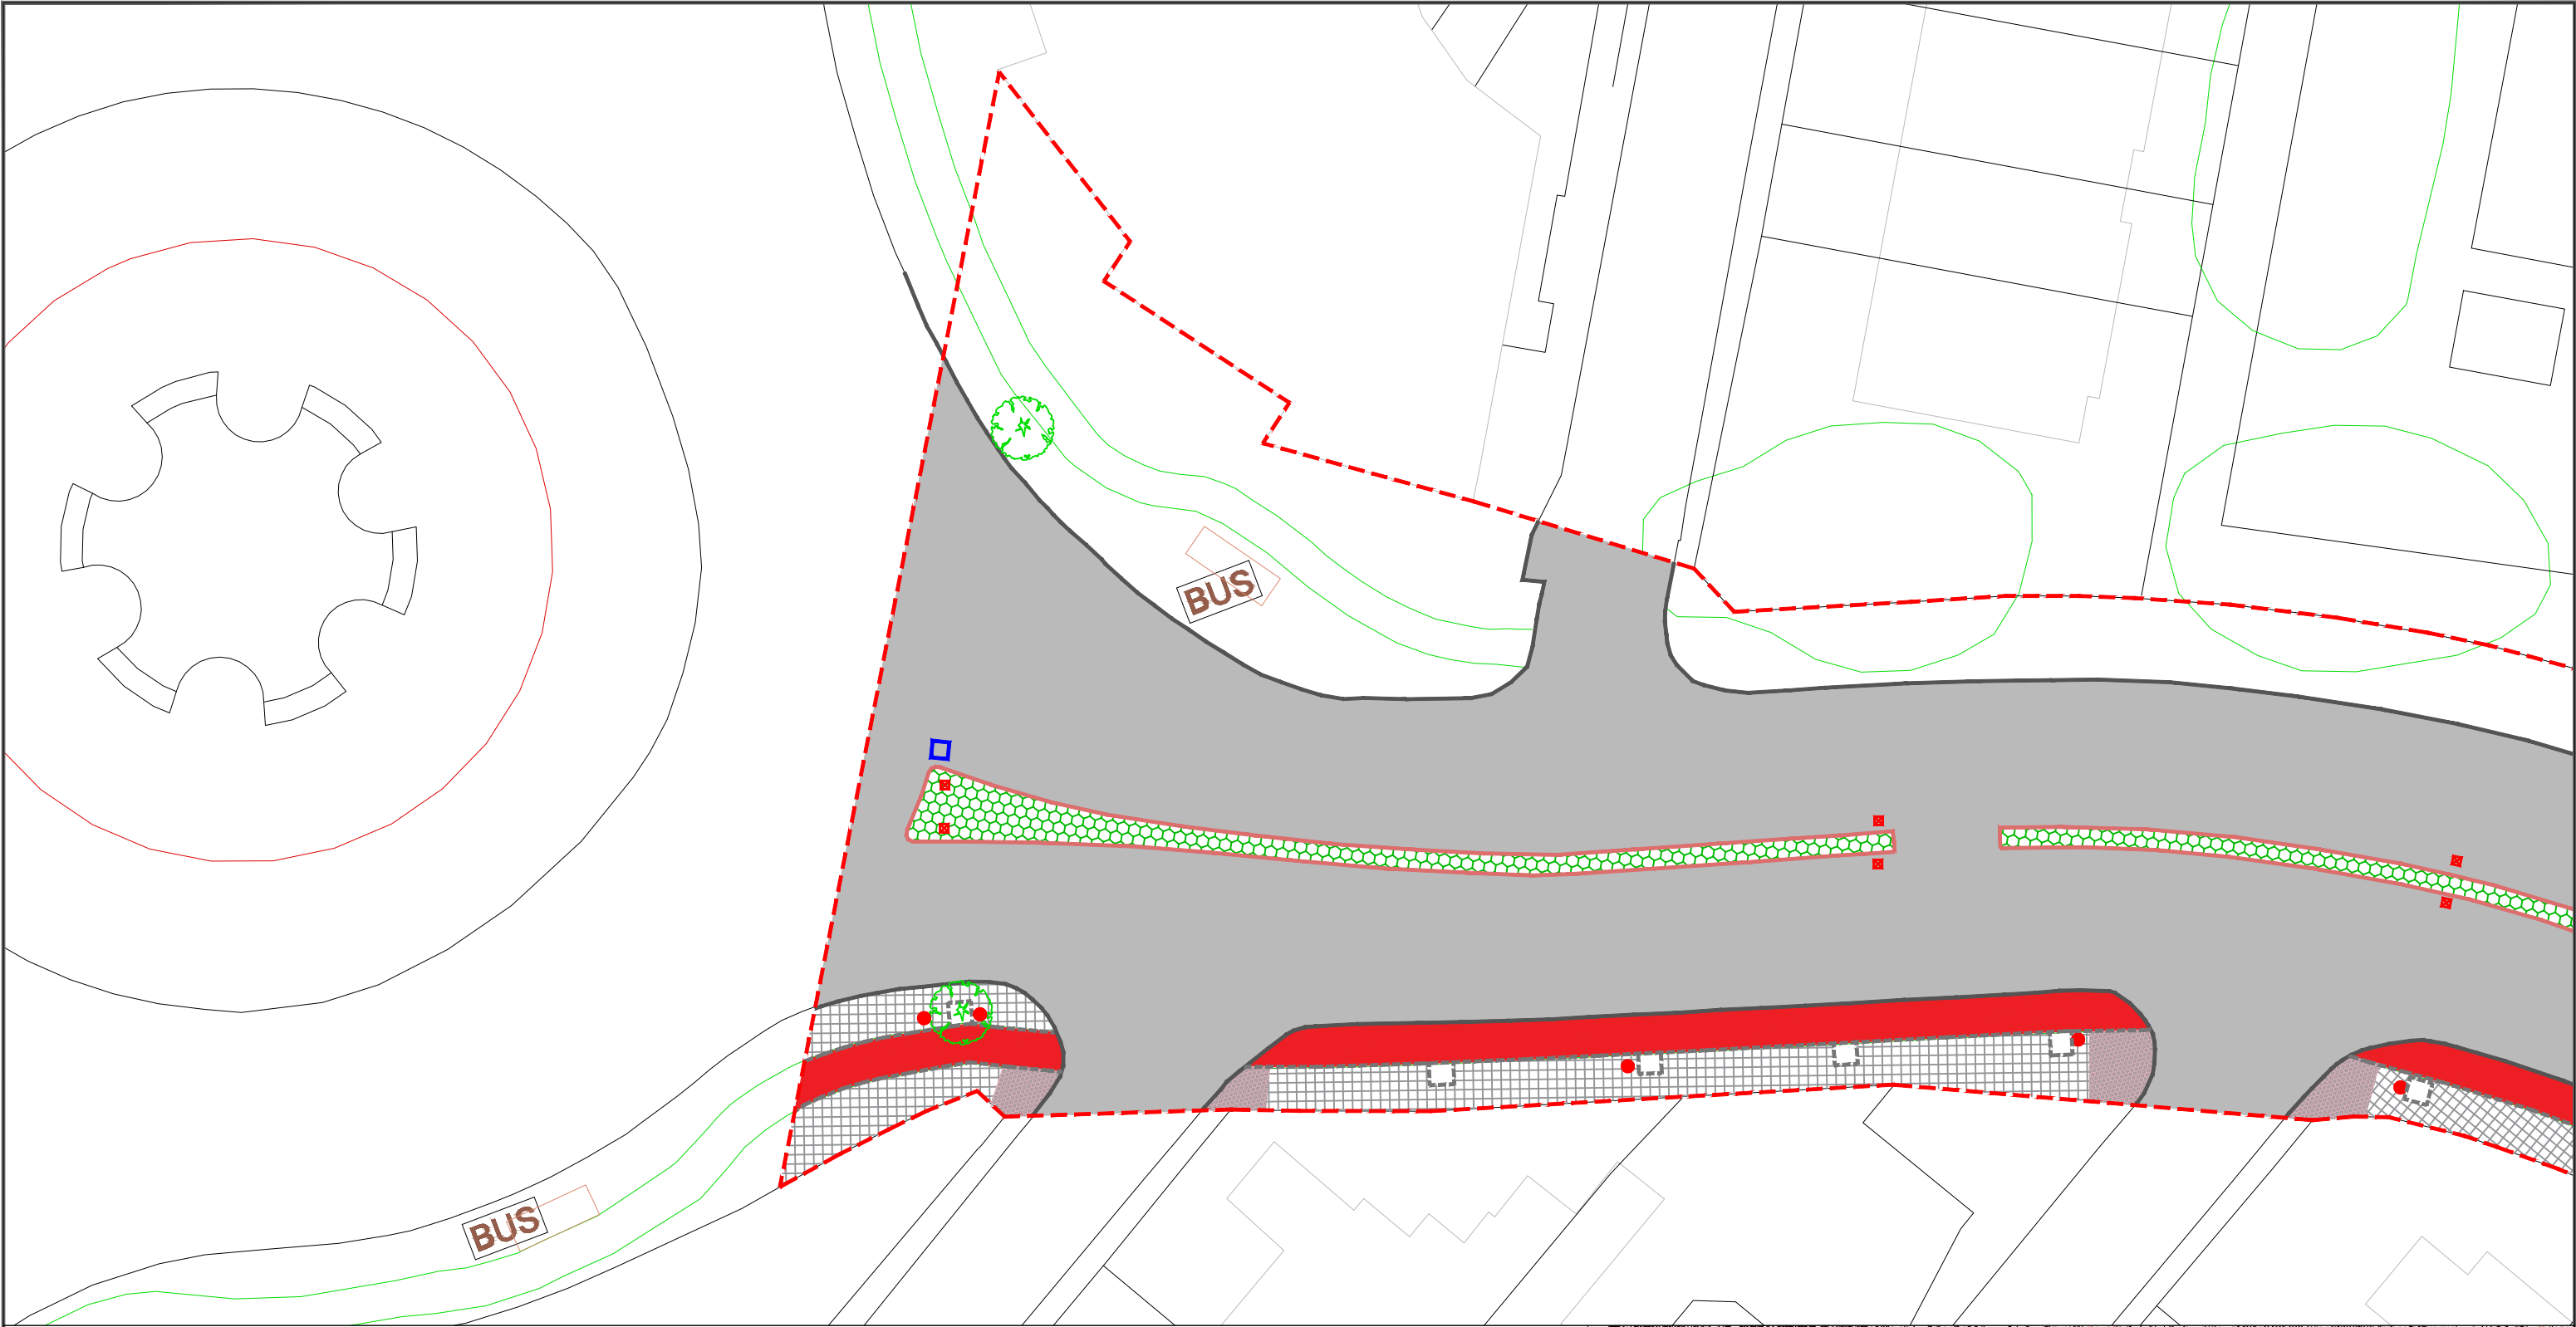

LEYENDA

- | | | | | | |
|--|---|--|------------------------------------|--|-------------------|
| | MALEZA HERBÁCEA | | SEÑALIZACIÓN | | BOLARDO |
| | FRESADO DE PAVIMENTO DE ASFALTO | | BORDILLO ENRASADO | | BÁCULO FAROLA |
| | SOLADO BALDOSA / MORTERO | | ÁRBOL | | ARQUETA ALUMBRADO |
| | PAVIMENTO TÁCTIL LOSETA CEMENTO BOTONES | | DESMONTAJE Y MONTAJE DE MARQUESINA | | |
| | BORDILLO ACERA | | TIERRA/CÉSPED | | |
| | PAVIMENTO DE HORMIGÓN CARRIL BICI | | DESPLAZAR BANCO | | |
| | MURETE LADRILLO | | | | |

----- DELIMITACIÓN DE LA ACTUACIÓN

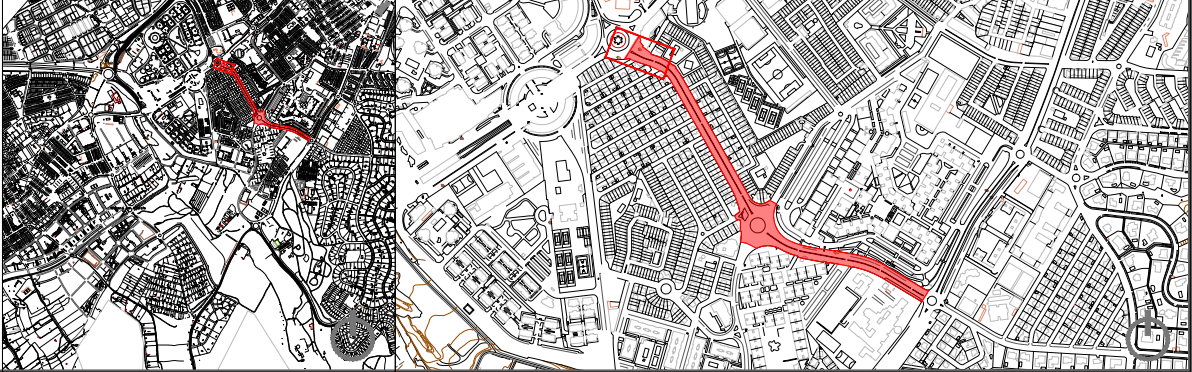

PROYECTO DE REURBANIZACIÓN AV. MAGDALENA SOFÍA DE BARAT EN MAIRENA DEL ALJARAFE


Localización

MAIRENA DEL ALJARAFE (SEVILLA)

Fecha

MARZO 2024

Redactor

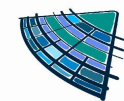

PAROVESA S.L.

D. Pablo Román Vegue Sánchez
Ingeniero de Caminos, Canales y Puertos
35.312 CICC

Promotor



Ayto. Mairena del Aljarafe

Escala

1:300

Norte




Plano

DEMOLICIONES








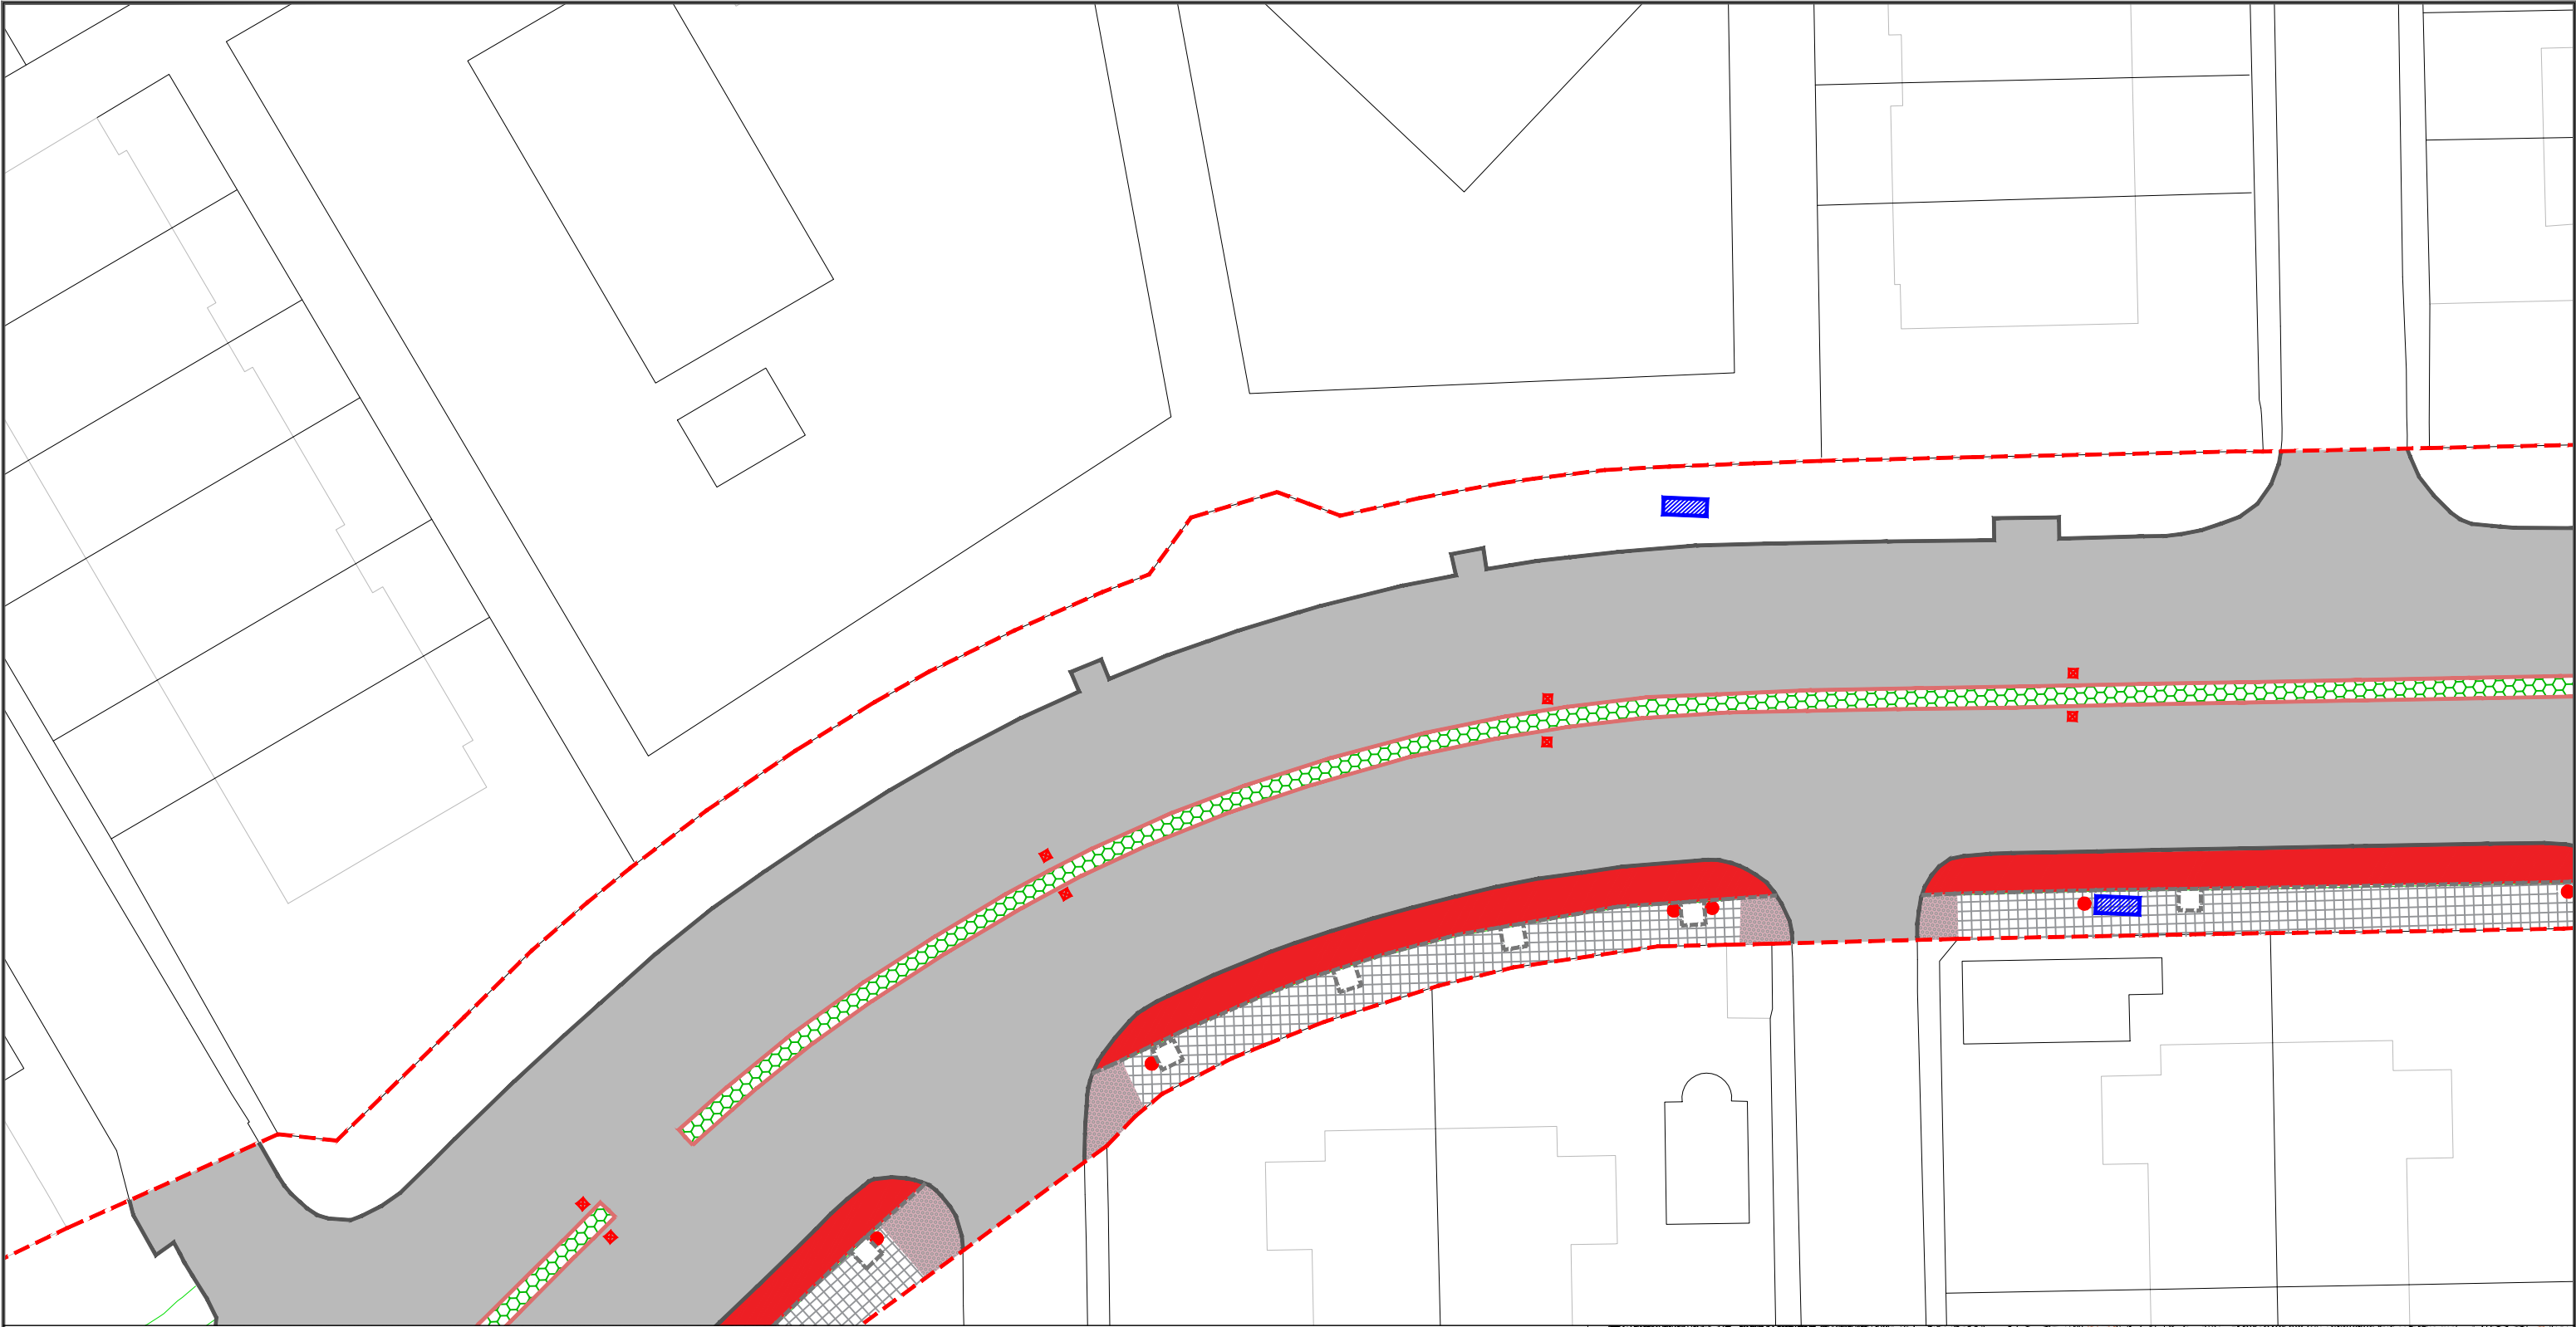

Plano nº

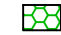MDA-05


Hoja 01 de 12



LEYENDA

-  MALEZA HERBÁCEA
-  FRESADO DE PAVIMENTO DE ASFALTO
-  SOLADO BALDOSA / MORTERO
-  PAVIMENTO TÁCTIL LOSETA CEMENTO BOTONES
-  BORDILLO ACERA
-  PAVIMENTO DE HORMIGÓN CARRIL BICI
-  MURETE LADRILLO
-  SEÑALIZACIÓN
-  BORDILLO ENRASADO
-  ÁRBOL
-  DESMONTAJE Y MONTAJE DE MARQUESINA
-  TIERRA/CÉSPED
-  DESPLAZAR BANCO
-  BOLARDO
-  BÁCULO FAROLA
-  ARQUETA ALUMBRADO

----- DELIMITACIÓN DE LA ACTUACIÓN

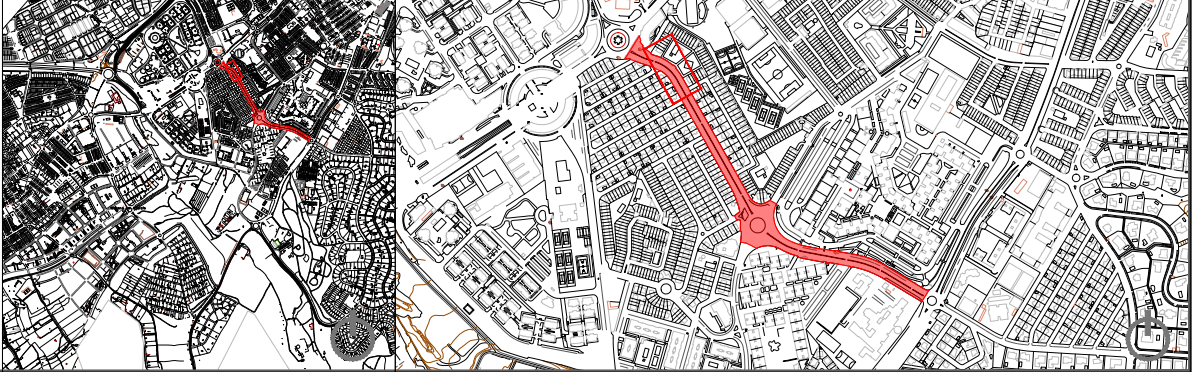


Localización

MAIRENA DEL ALJARAFE (SEVILLA)

Fecha

MARZO 2024

Redactor

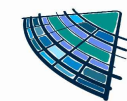

PAROVESA S.L.

D. Pablo Román Vegue Sánchez
Ingeniero de Caminos, Canales y Puertos
35.312 CICC

Promotor



Ayto. Mairena del Aljarafe

Escala

1:300

Norte



Plano


DEMOLICIONES

Plano nº








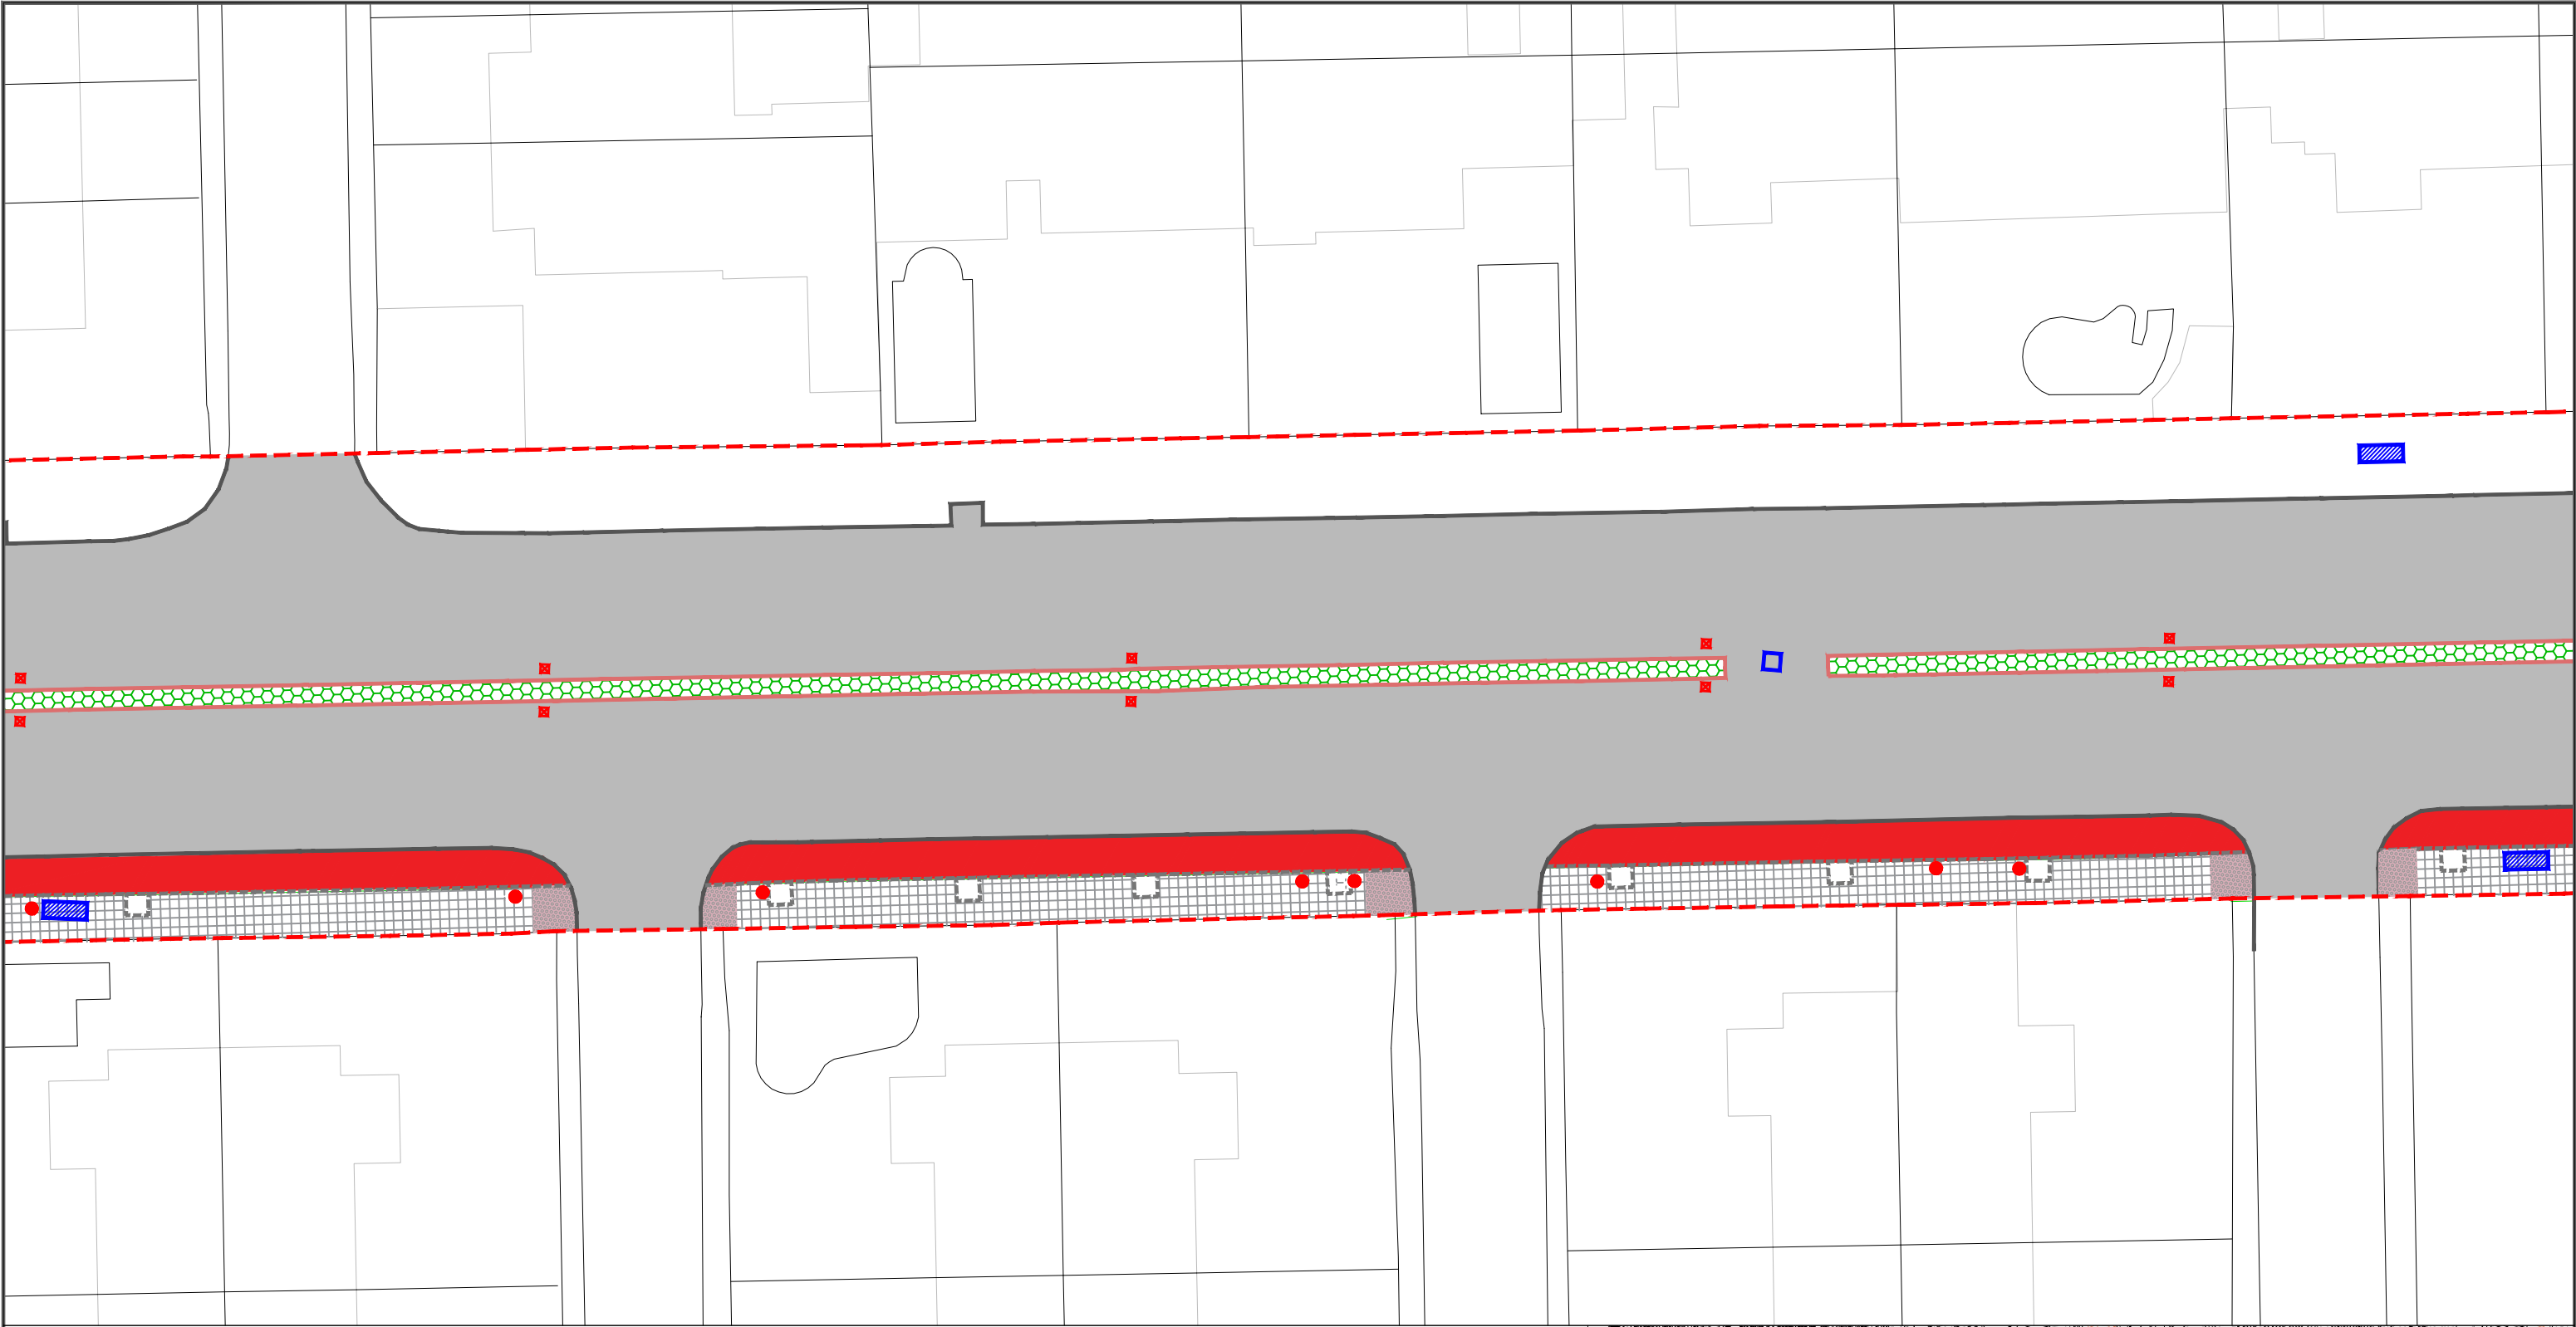



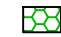


MDA-05

Hoja 02 de 12


PROYECTO DE REURBANIZACIÓN AV. MAGDALENA SOFÍA DE BARAT EN MAIRENA DEL ALJARAFE







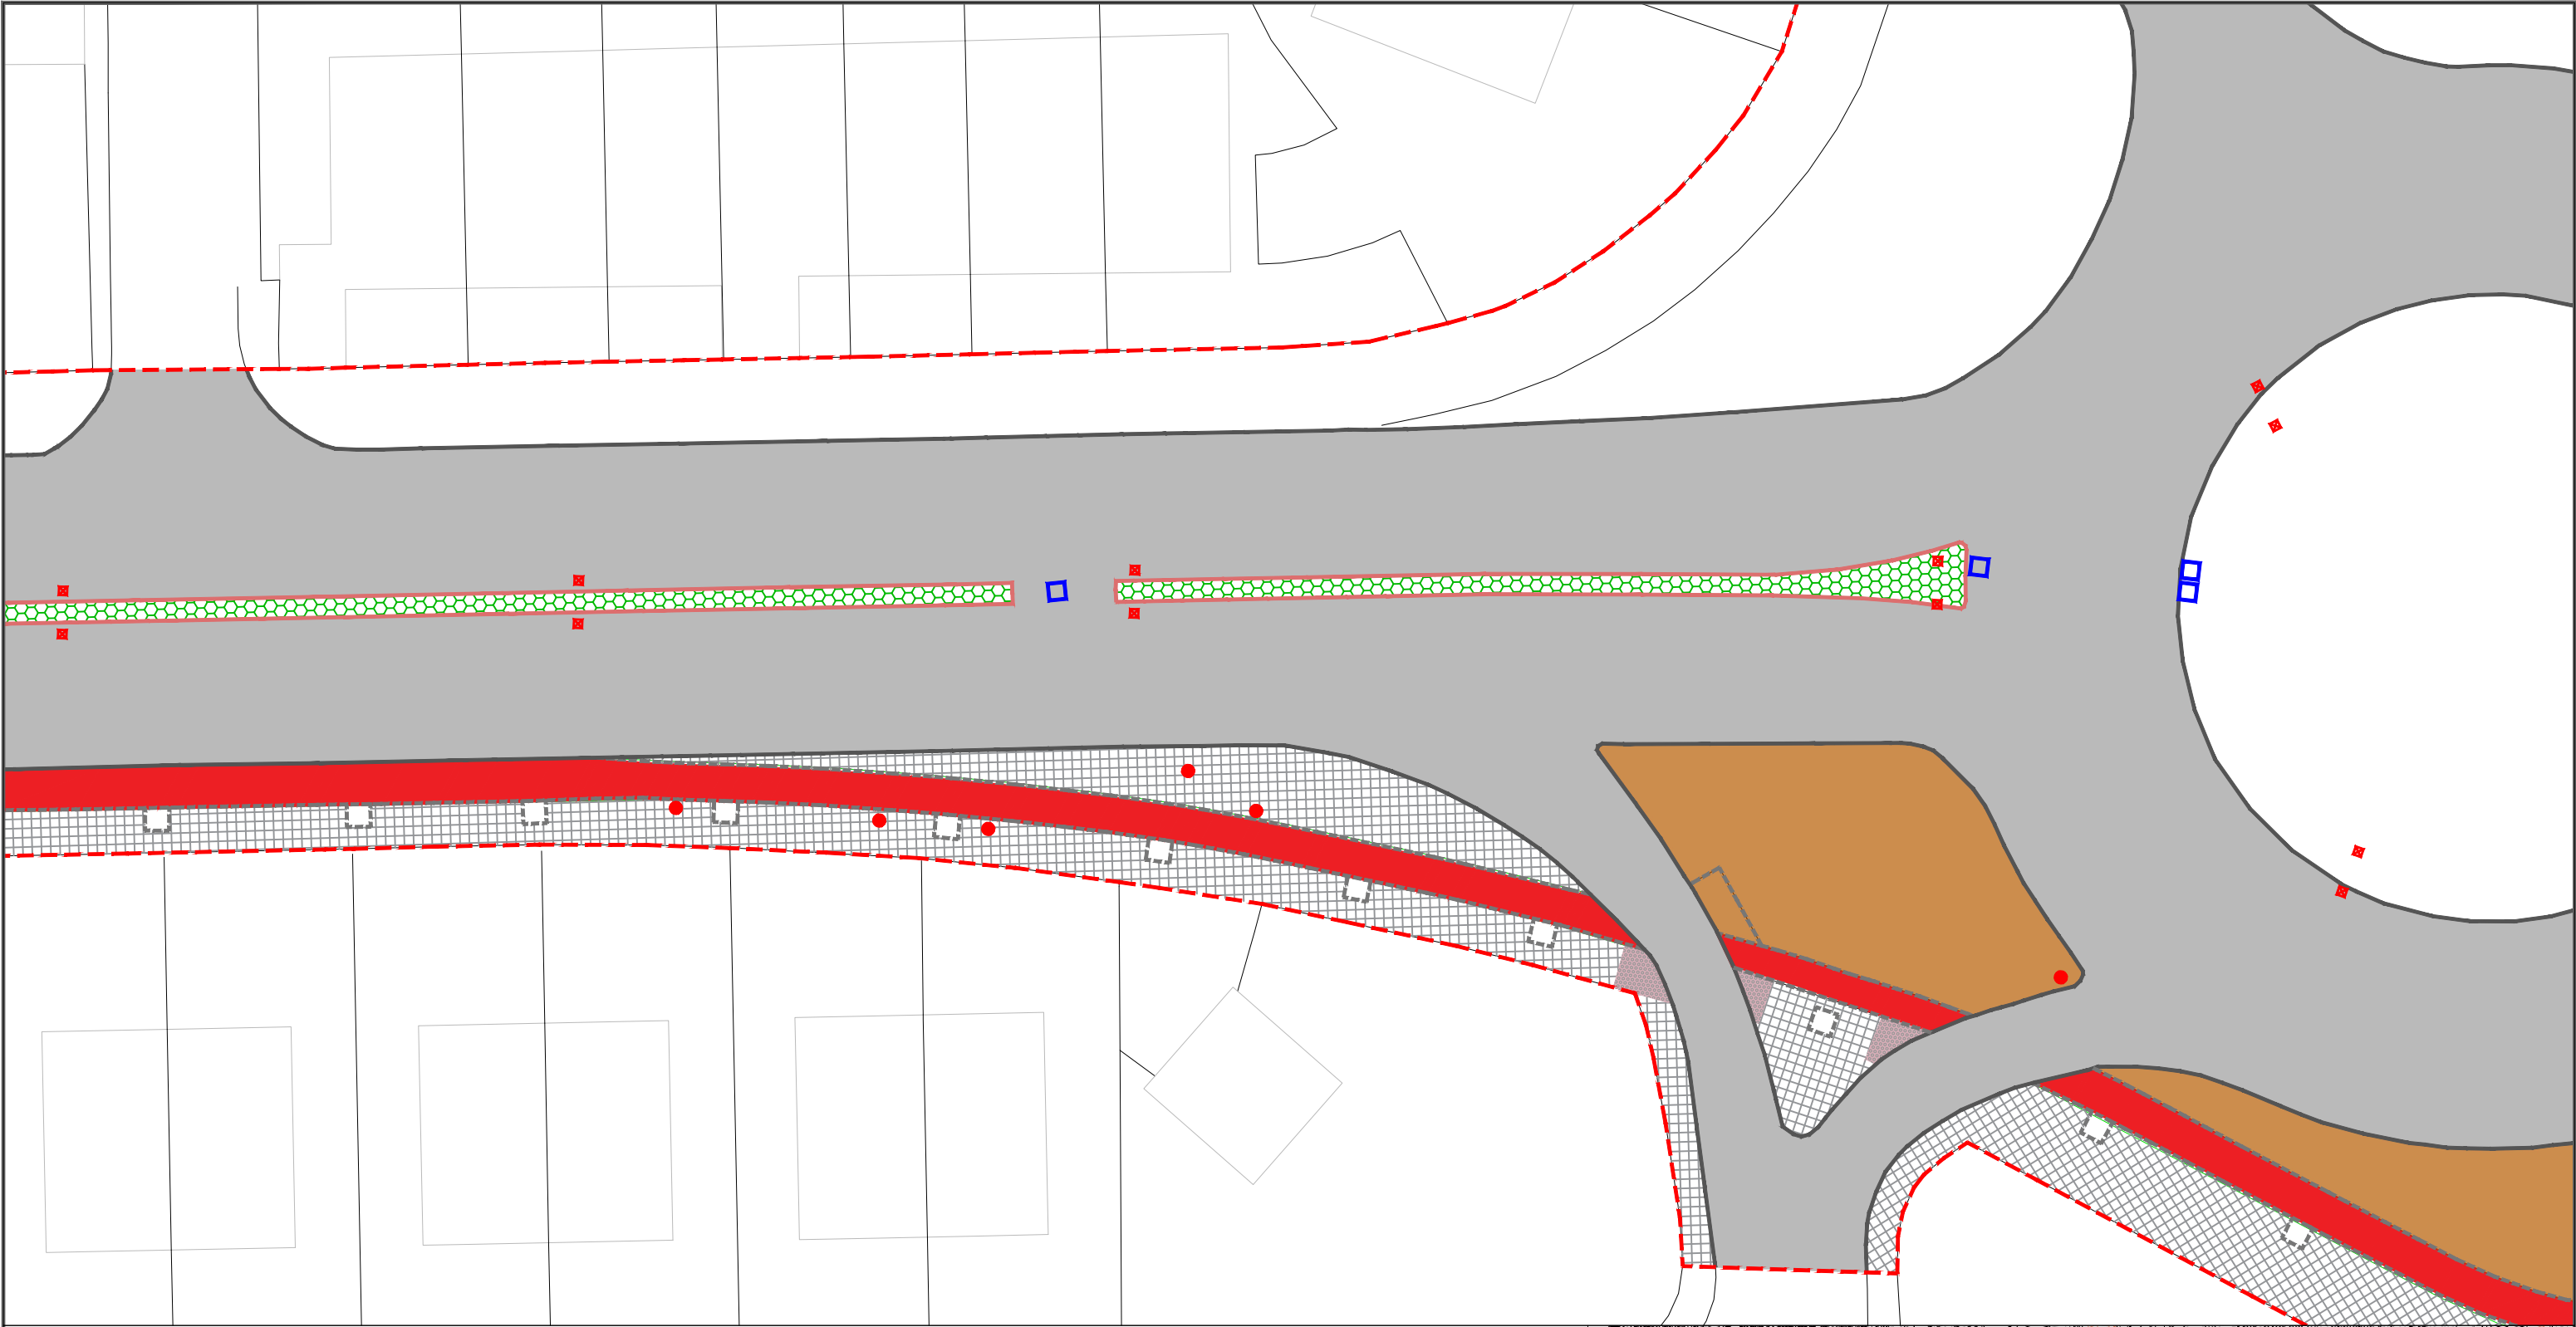
LEYENDA

-  MALEZA HERBÁCEA
-  FRESADO DE PAVIMENTO DE ASFALTO
-  SOLADO BALDOSA / MORTERO
-  PAVIMENTO TÁCTIL LOSETA CEMENTO BOTONES
-  BORDILLO ACERA
-  PAVIMENTO DE HORMIGÓN CARRIL BICI
-  MURETE LADRILLO
-  SEÑALIZACIÓN
-  BORDILLO ENRASADO
-  ÁRBOL
-  DESMONTAJE Y MONTAJE DE MARQUESINA
-  TIERRA/CÉSPED
-  DESPLAZAR BANCO
-  BOLARDO
-  BÁCULO FAROLA
-  ARQUETA ALUMBRADO

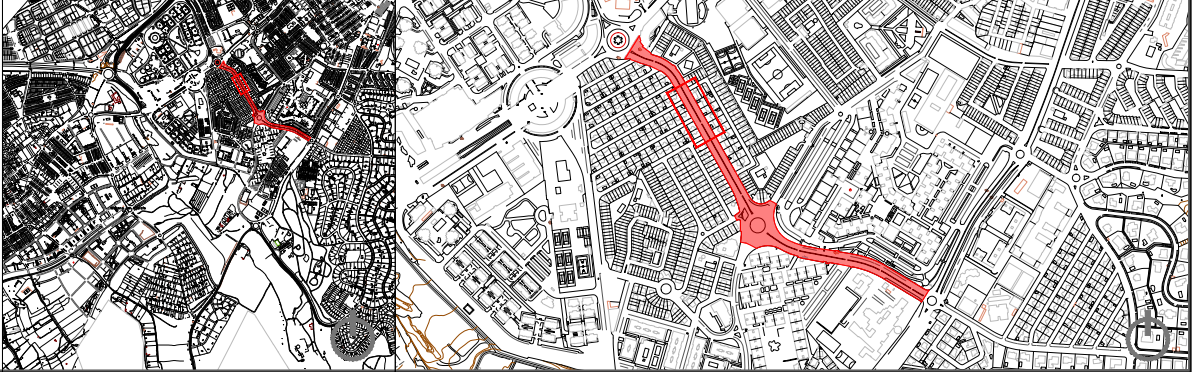----- DELIMITACIÓN DE LA ACTUACIÓN

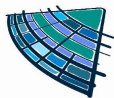


PROYECTO DE REURBANIZACIÓN AV. MAGDALENA SOFIA DE BARAT EN MAIRENA DEL ALJARAFE	Localización MAIRENA DEL ALJARAFE (SEVILLA)	<div>Redactor</div> <div> PAROVESA S.L.</div>	<div>D. Pablo Román Vegue Sánchez Ingeniero de Caminos, Canales y Puertos 35.312 CICC</div> <div></div>	<div>Promotor</div> <div> Ayto. Mairena del Aljarafe</div>	<div>Escala 1:300</div>	Plano DEMOLICIONES	Plano nº MDA-05
	Fecha MARZO 2024				<div>Norte</div> <div></div>		



LEYENDA

- MALEZA HERBÁCEA
- FRESADO DE PAVIMENTO DE ASFALTO
- SOLADO BALDOSA / MORTERO
- PAVIMENTO TÁCTIL LOSETA CEMENTO BOTONES
- BORDILLO ACERA
- PAVIMENTO DE HORMIGÓN CARRIL BICI
- MURETE LADRILLO
- SEÑALIZACIÓN
- BORDILLO ENRASADO
- ÁRBOL
- DESMONTAJE Y MONTAJE DE MARQUESINA
- TIERRA/CÉSPED
- DESPLAZAR BANCO
- BOLARDO
- BÁCULO FAROLA
- ARQUETA ALUMBRADO

----- DELIMITACIÓN DE LA ACTUACIÓN

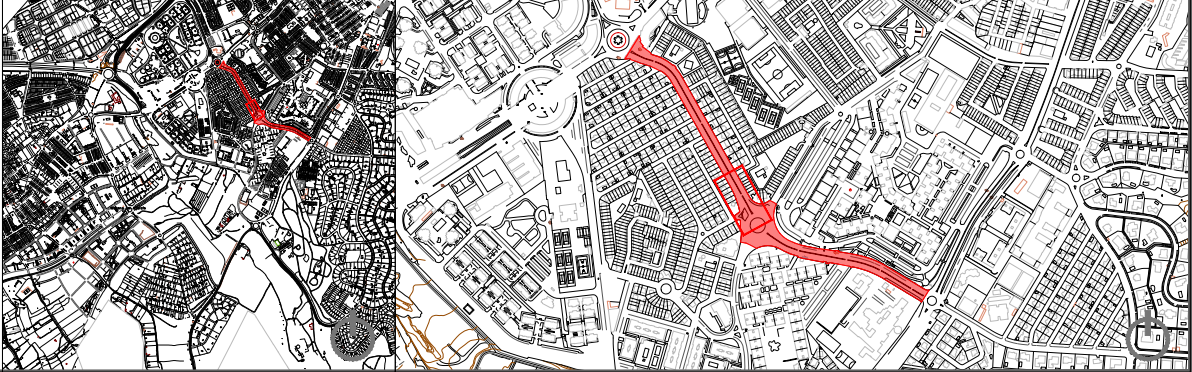

PROYECTO DE REURBANIZACIÓN AV. MAGDALENA SOFÍA DE BARAT EN MAIRENA DEL ALJARAFE

Localización

MAIRENA DEL ALJARAFE (SEVILLA)

Fecha

MARZO 2024

Redactor



D. Pablo Román Vegue Sánchez
Ingeniero de Caminos, Canales y Puertos
35.312 CICC

Promotor



Ayto. Mairena del Aljarafe

Escala

1:300

Norte




Plano

DEMOLICIONES

Plano nº

MDA-05


Hoja 05 de 12

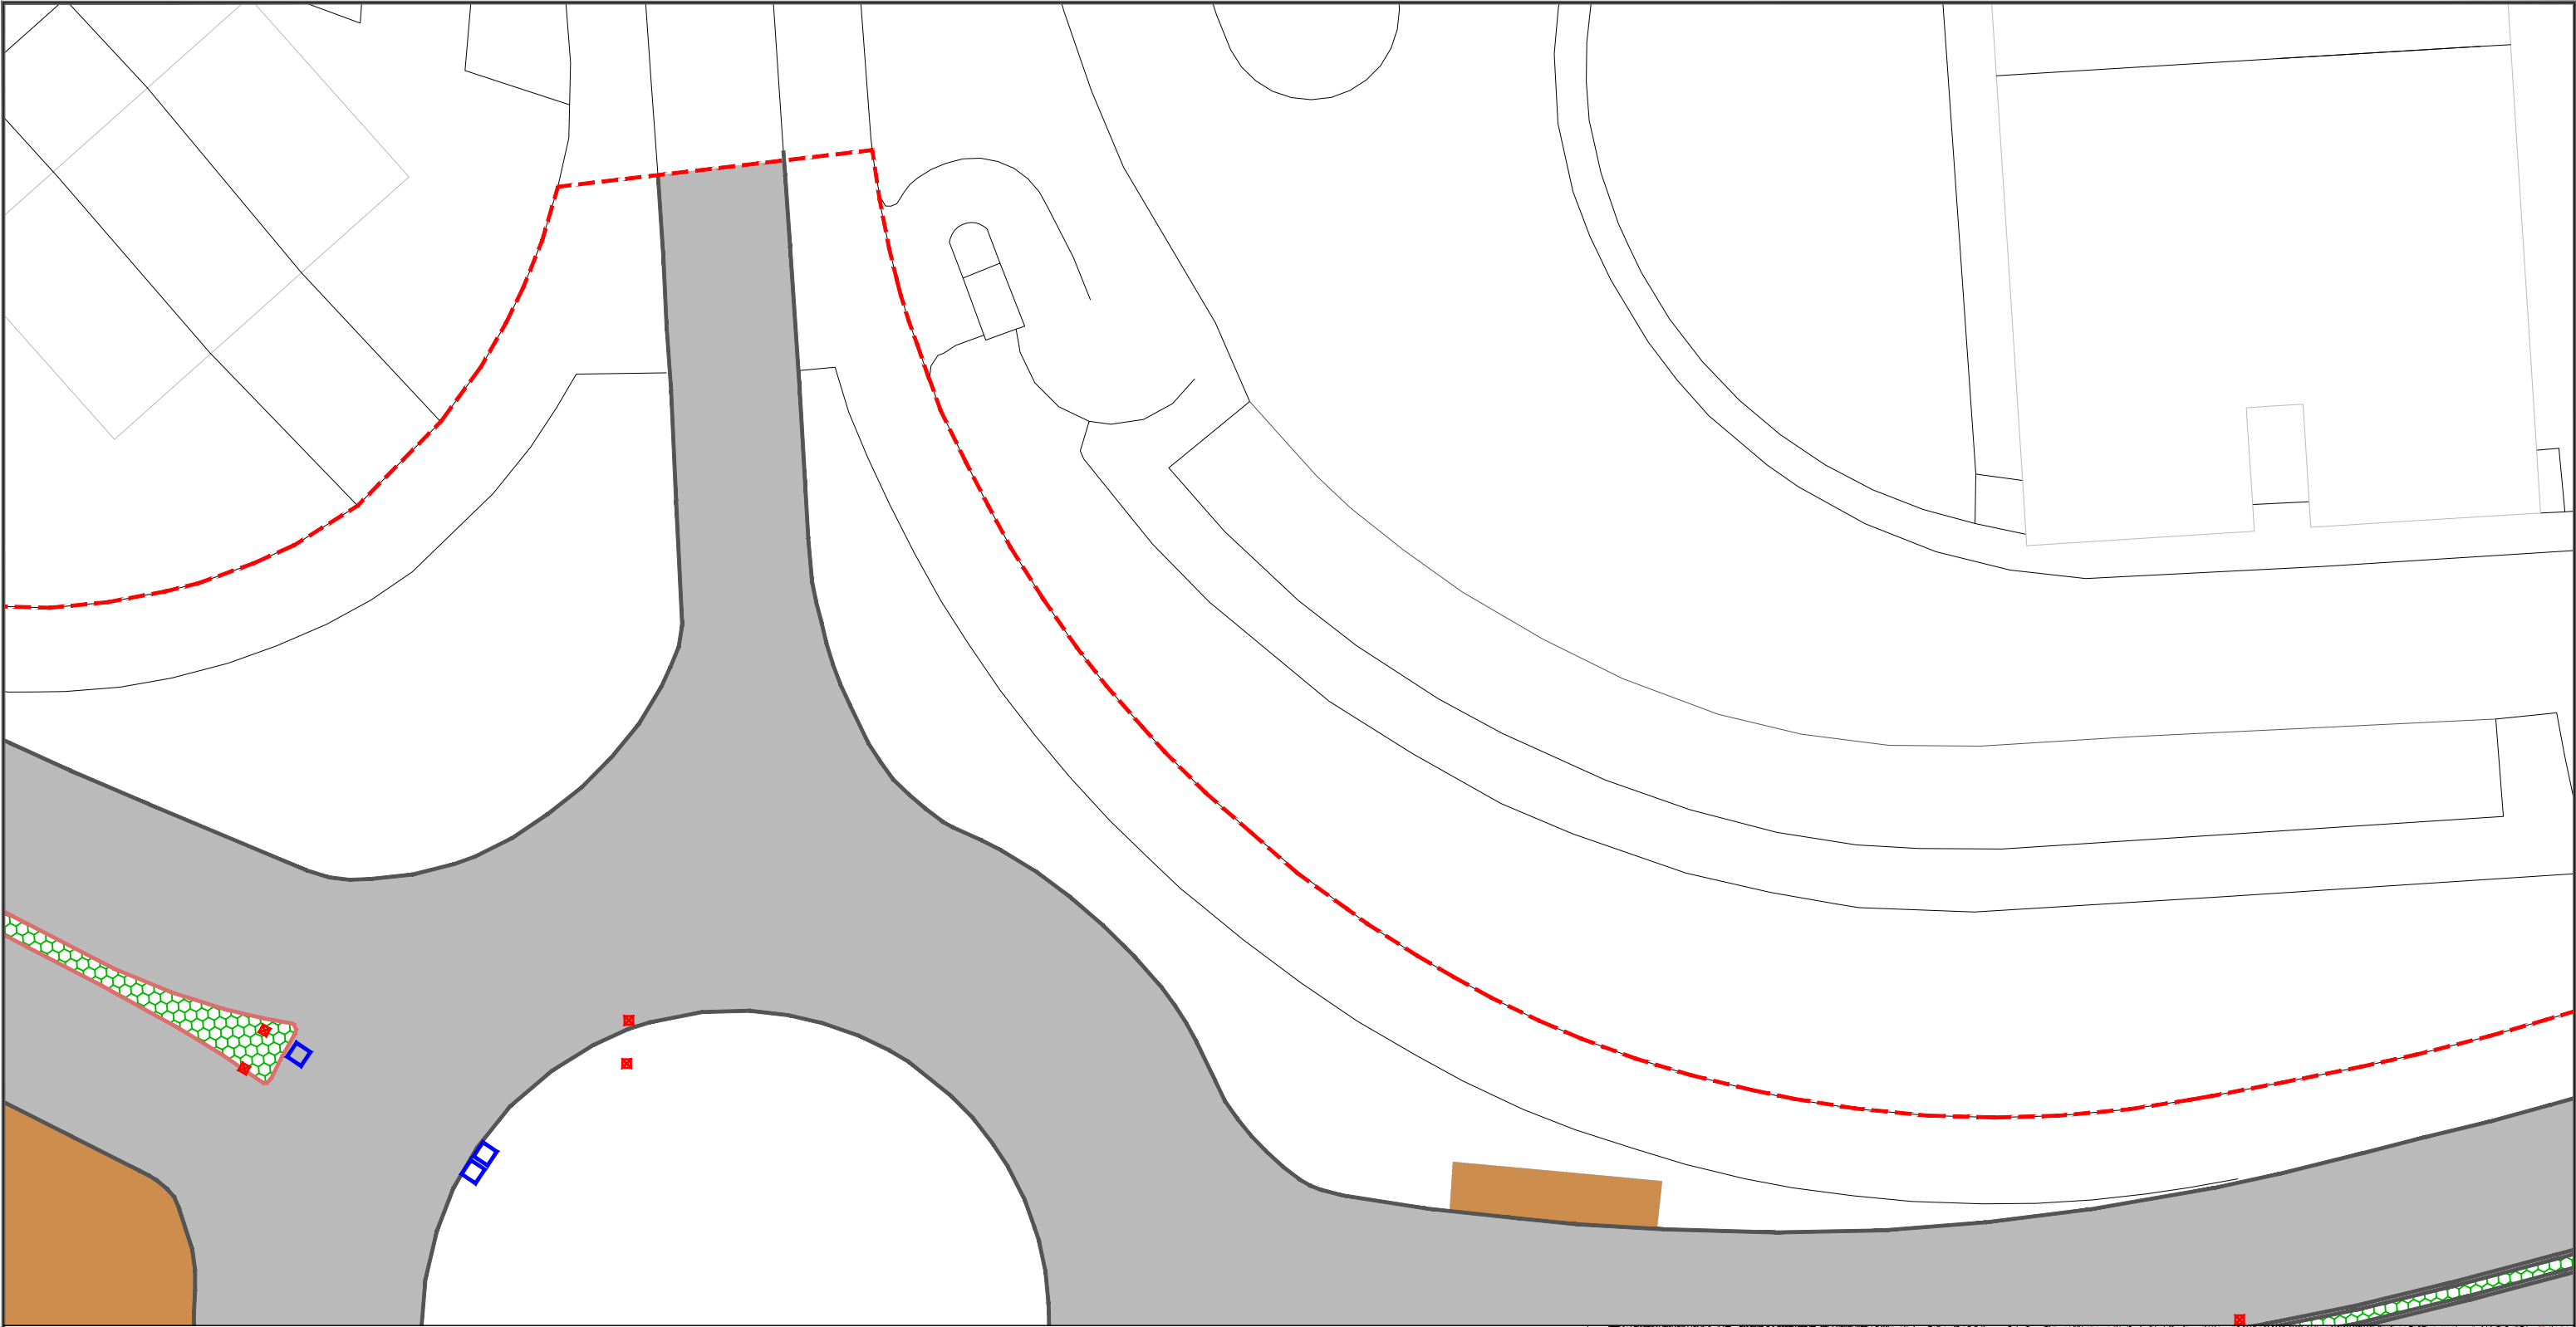


LEYENDA

- MALEZA HERBÁCEA
- FRESADO DE PAVIMENTO DE ASFALTO
- SOLADO BALDOSA / MORTERO
- PAVIMENTO TÁCTIL LOSETA CEMENTO BOTONES
- BORDILLO ACERA
- PAVIMENTO DE HORMIGÓN CARRIL BICI
- MURETE LADRILLO
- SEÑALIZACIÓN
- BORDILLO ENRASADO
- ÁRBOL
- DESMONTAJE Y MONTAJE DE MARQUESINA
- TIERRA/CÉSPED
- DESPLAZAR BANCO
- BOLARDO
- BÁCULO FAROLA
- ARQUETA ALUMBRADO




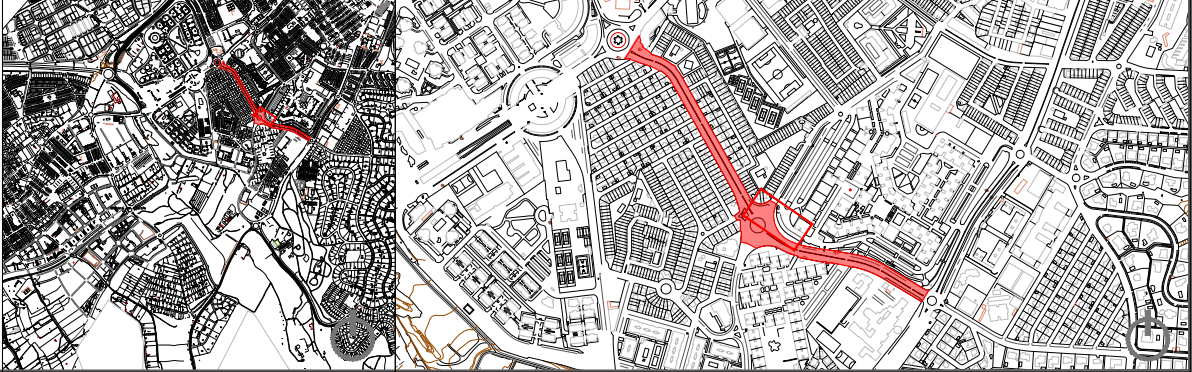



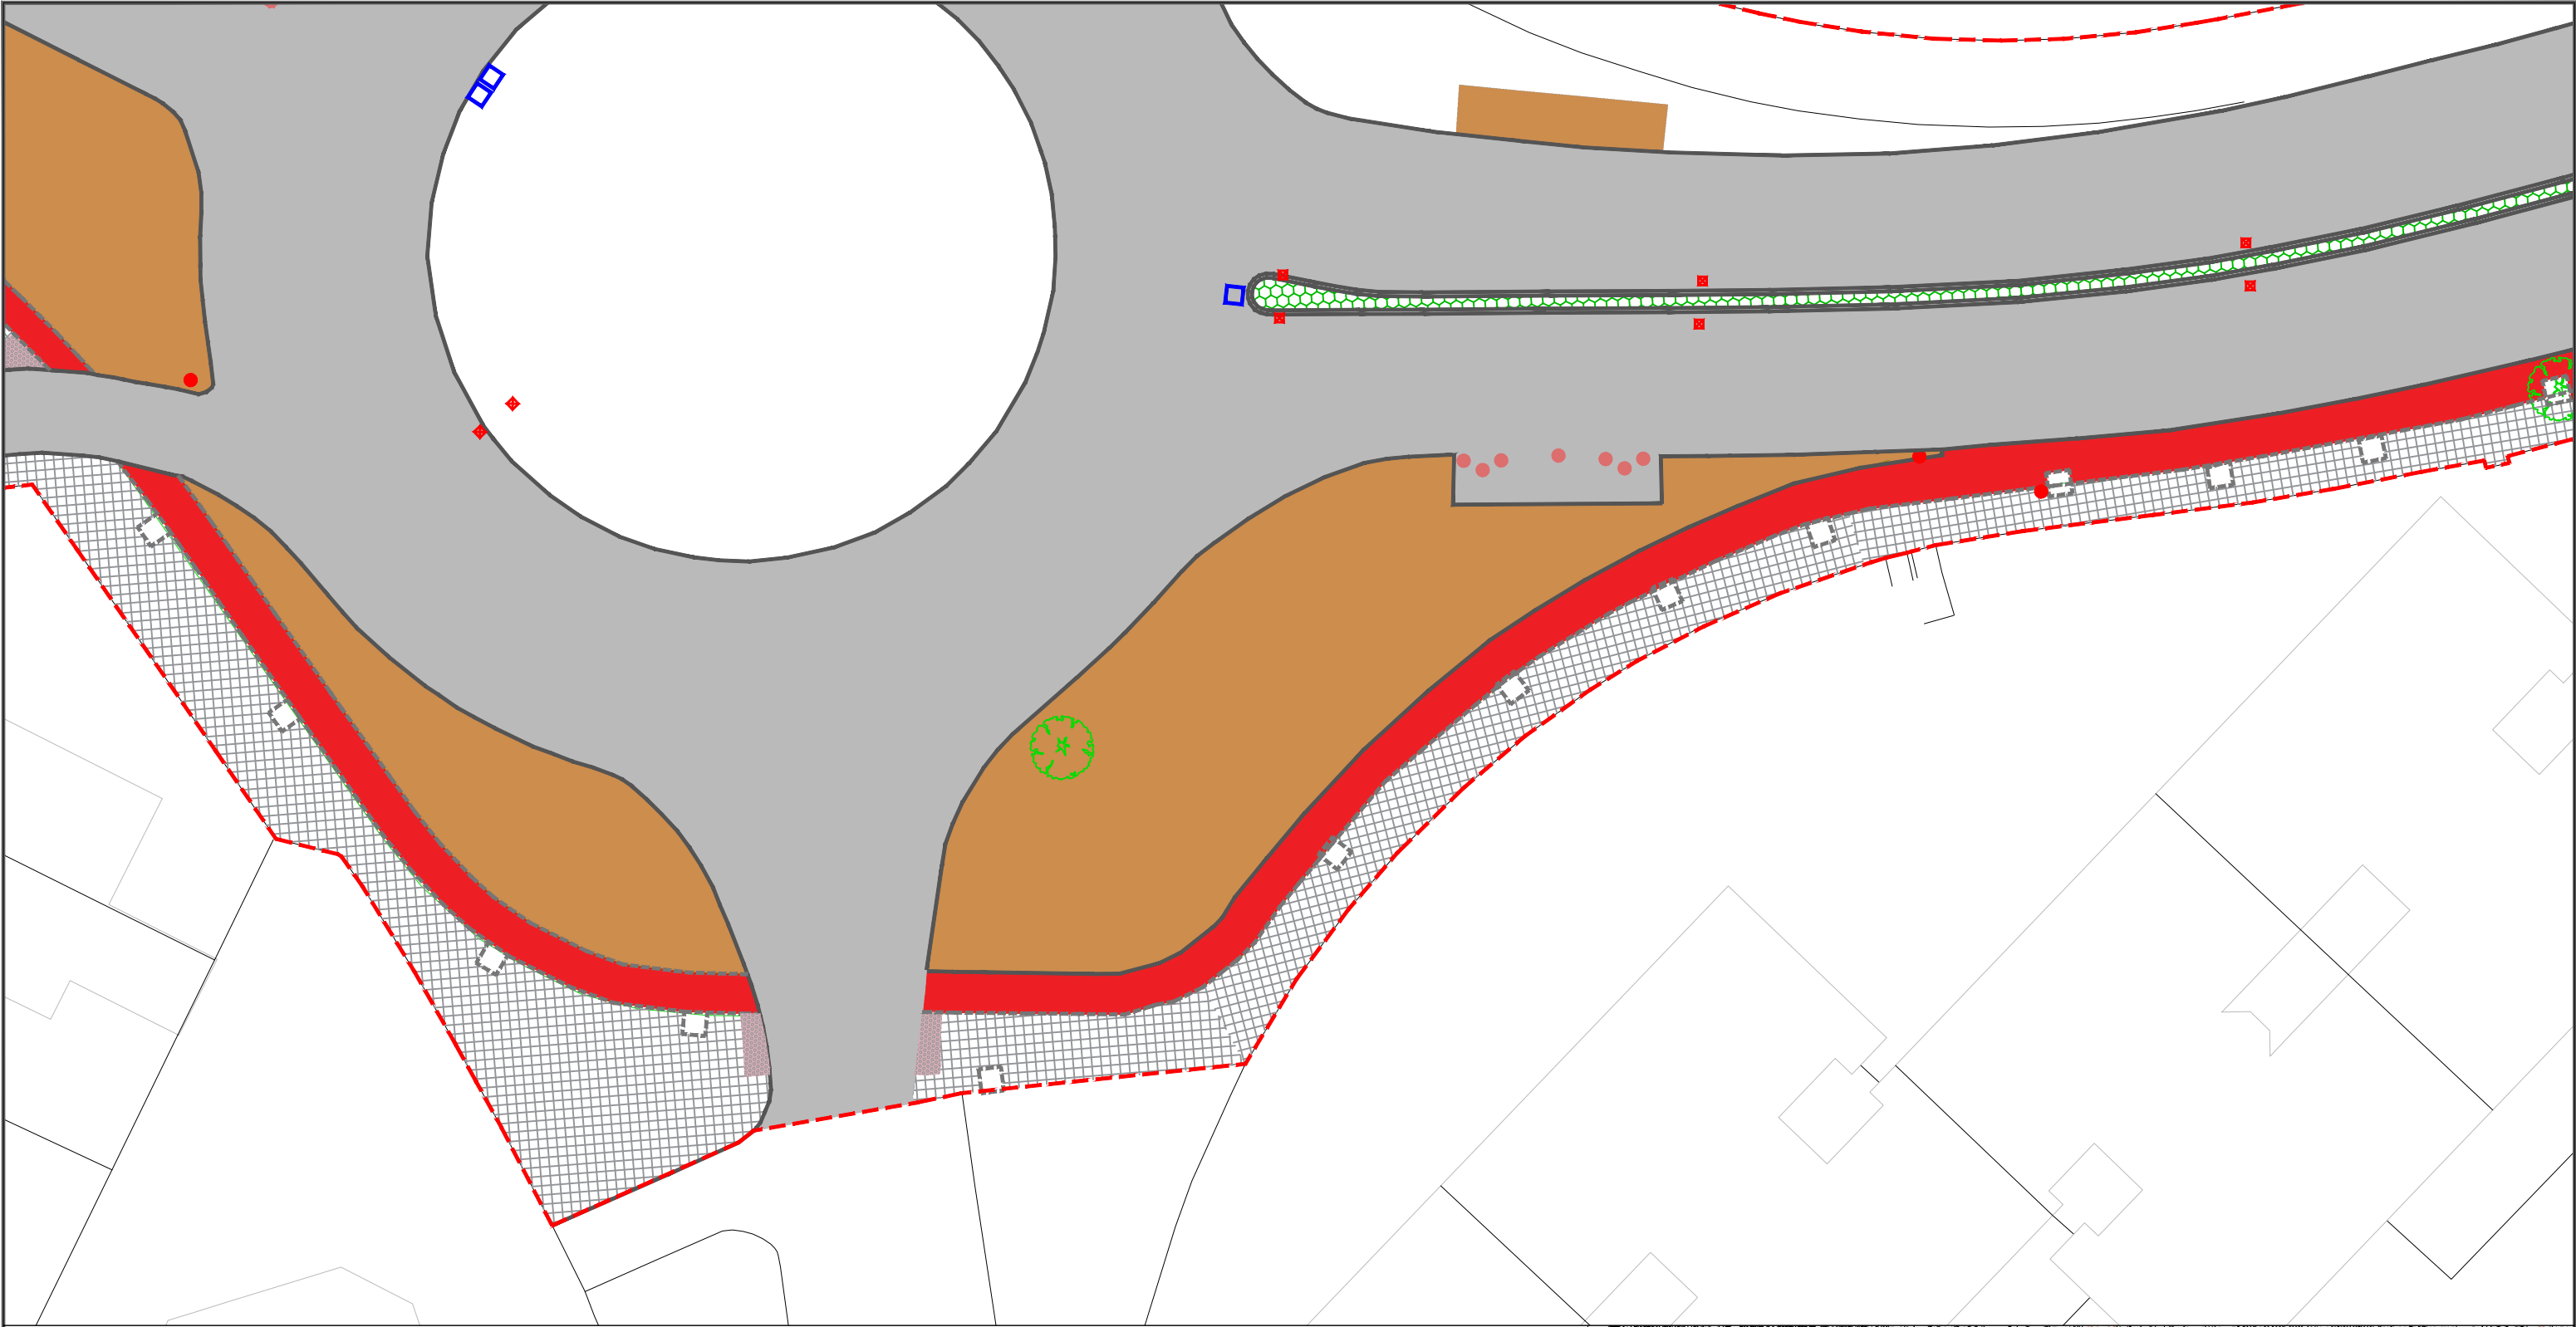

----- DELIMITACIÓN DE LA ACTUACIÓN

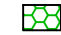


PROYECTO DE REURBANIZACIÓN AV. MAGDALENA SOFIA DE BARAT EN MAIRENA DEL ALJARAFE	Localización	<div>Redactor</div> <div>D. Pablo Román Vegue Sánchez Ingeniero de Caminos, Canales y Puertos 35.312 CICC</div> <div> PAROVESA S.L.</div>	Promotor	Escala	Plano	Plano nº
	MAIRENA DEL ALJARAFE (SEVILLA)		 Ayto. Mairena del Aljarafe	1:300		
	Fecha			Norte	DEMOLICIONES	MDA-05
	MARZO 2024					Hoja 06 de 12



LEYENDA

-  MALEZA HERBÁCEA
-  FRESADO DE PAVIMENTO DE ASFALTO
-  SOLADO BALDOSA / MORTERO
-  PAVIMENTO TÁCTIL LOSETA CEMENTO BOTONES
-  BORDILLO ACERA
-  PAVIMENTO DE HORMIGÓN CARRIL BICI
-  MURETE LADRILLO
-  SEÑALIZACIÓN
-  BORDILLO ENRASADO
-  ÁRBOL
-  DESMONTAJE Y MONTAJE DE MARQUESINA
-  TIERRA/CÉSPED
-  DESPLAZAR BANCO
-  BOLARDEO
-  BÁCULO FAROLA
-  ARQUETA ALUMBRADO

----- DELIMITACIÓN DE LA ACTUACIÓN

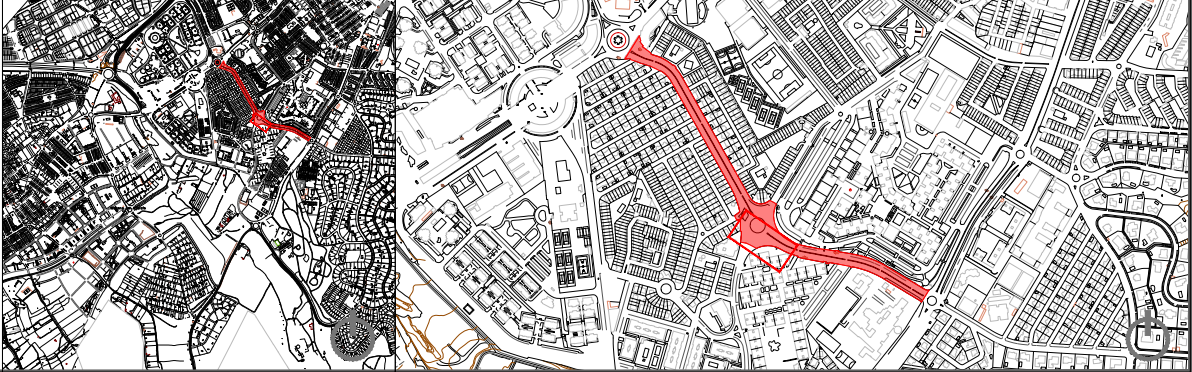

PROYECTO DE REURBANIZACIÓN AV. MAGDALENA SOFÍA DE BARAT EN MAIRENA DEL ALJARAFE


Localización

MAIRENA DEL ALJARAFE (SEVILLA)

Fecha

MARZO 2024

Redactor

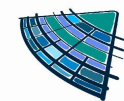

PAROVESA S.L.

D. Pablo Román Vegue Sánchez
Ingeniero de Caminos, Canales y Puertos
35.312 CICC

Promotor



Ayto. Mairena del Aljarafe

Escala

1:300

Norte



Plano

DEMOLICIONES

Plano nº

MDA-05


Hoja 07 de 12



LEYENDA

-  MALEZA HERBÁCEA
-  FRESADO DE PAVIMENTO DE ASFALTO
-  SOLADO BALDOSA / MORTERO
-  PAVIMENTO TÁCTIL LOSETA CEMENTO BOTONES
-  BORDILLO ACERA
-  PAVIMENTO DE HORMIGÓN CARRIL BICI
-  MURETE LADRILLO
-  SEÑALIZACIÓN
-  BORDILLO ENRASADO
-  ÁRBOL
-  DESMONTAJE Y MONTAJE DE MARQUESINA
-  TIERRA/CÉSPED
-  DESPLAZAR BANCO
-  BOLARDO
-  BÁCULO FAROLA
-  ARQUETA ALUMBRADO

----- DELIMITACIÓN DE LA ACTUACIÓN

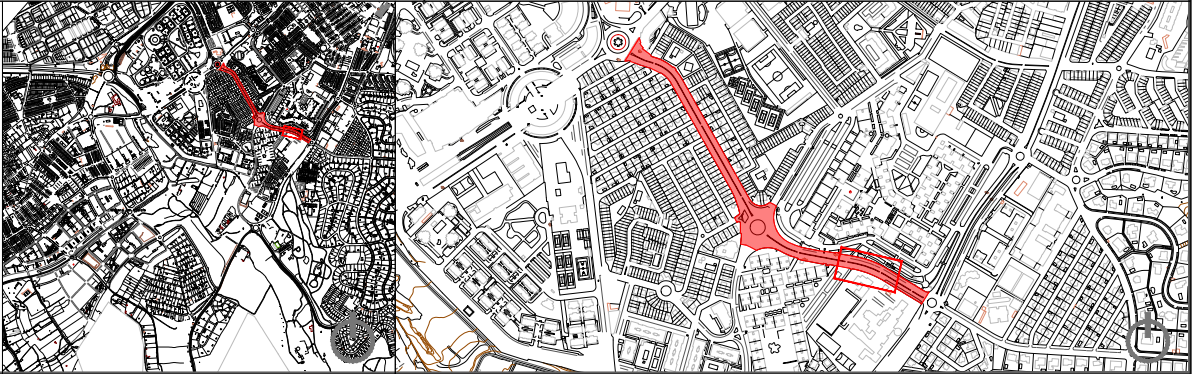

PROYECTO DE REURBANIZACIÓN AV. MAGDALENA SOFÍA DE BARAT EN MAIRENA DEL ALJARAFE

Localización

MAIRENA DEL ALJARAFE (SEVILLA)

Fecha

MARZO 2024

Redactor



D. Pablo Román Vegue Sánchez
Ingeniero de Caminos, Canales y Puertos
35.312 CICC

Promotor



Ayto. Mairena del Aljarafe

Escala

1:300

Norte




Plano

DEMOLICIONES








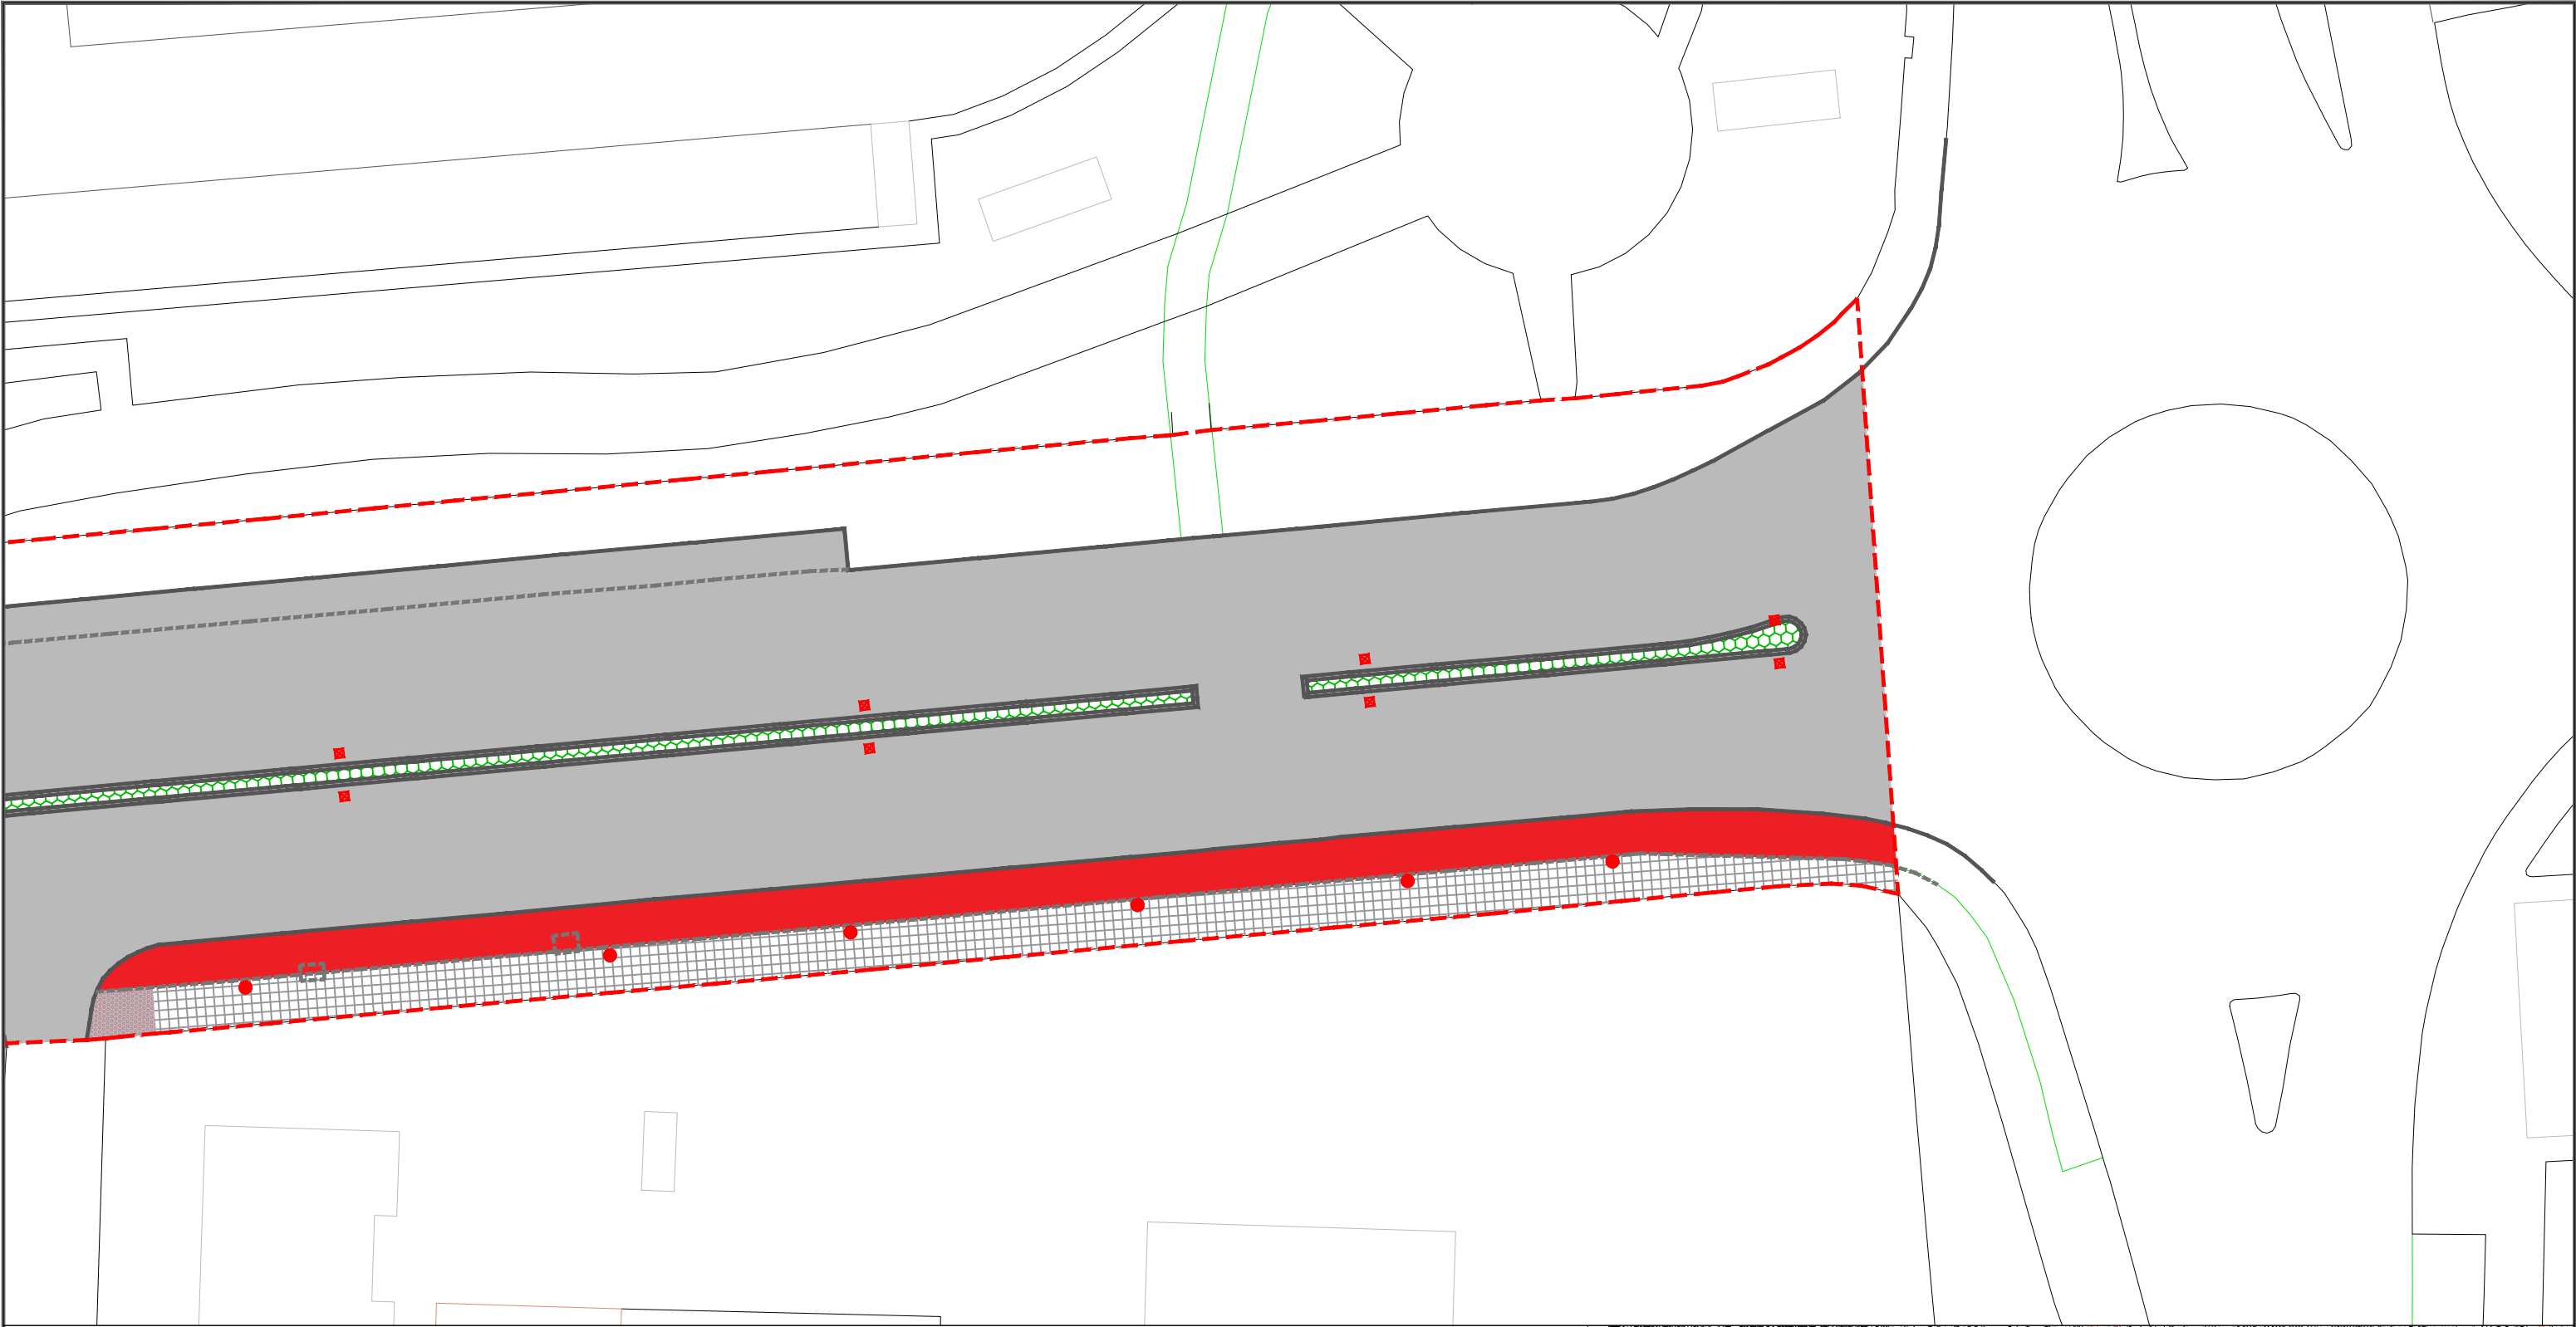

Plano nº

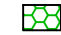MDA-05


Hoja 09 de 12



LEYENDA

-  MALEZA HERBÁCEA
-  FRESADO DE PAVIMENTO DE ASFALTO
-  SOLADO BALDOSA / MORTERO
-  PAVIMENTO TÁCTIL LOSETA CEMENTO BOTONES
-  BORDILLO ACERA
-  PAVIMENTO DE HORMIGÓN CARRIL BICI
-  MURETE LADRILLO
-  SEÑALIZACIÓN
-  BORDILLO ENRASADO
-  ÁRBOL
-  DESMONTAJE Y MONTAJE DE MARQUESINA
-  TIERRA/CÉSPED
-  DESPLAZAR BANCO
-  BOLARDEO
-  BÁCULO FAROLA
-  ARQUETA ALUMBRADO

----- DELIMITACIÓN DE LA ACTUACIÓN

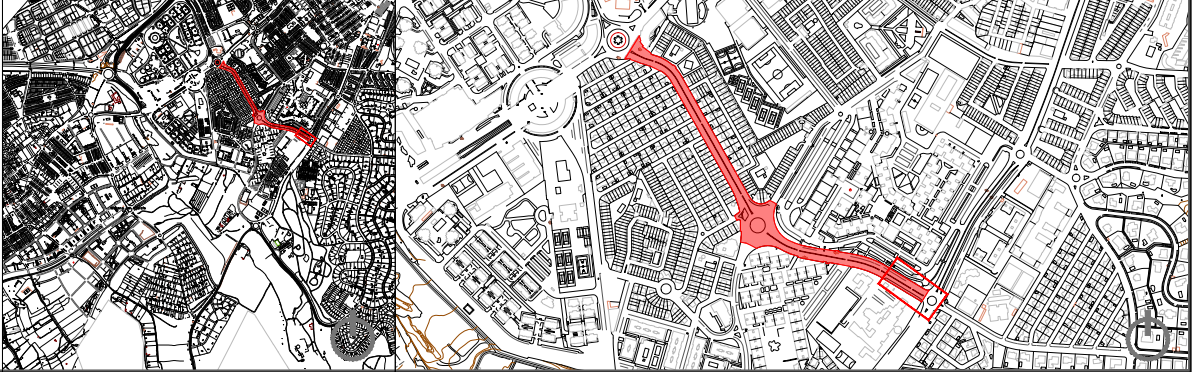

PROYECTO DE REURBANIZACIÓN AV. MAGDALENA SOFÍA DE BARAT EN MAIRENA DEL ALJARAFE


Localización

MAIRENA DEL ALJARAFE (SEVILLA)

Fecha

MARZO 2024

Redactor

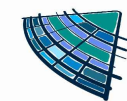

PAROVESA S.L.

D. Pablo Román Vegue Sánchez
Ingeniero de Caminos, Canales y Puertos
35.312 CICC

Promotor



Ayto. Mairena del Aljarafe

Escala

1:300

Norte



Plano

DEMOLICIONES

Plano nº

MDA-05

Hoja 10 de 12



LEYENDA

MALEZA HERBÁCEA

FRESADO DE PAVIMENTO DE ASFALTO

SOLADO BALDOSA / MORTERO

PAVIMENTO TÁCTIL LOSETA CEMENTO BOTONES

BORDILLO ACERA

PAVIMENTO DE HORMIGÓN CARRIL BICI

MURETE LADRILLO

SEÑALIZACIÓN

BORDILLO ENRASADO

ÁRBOL

DESMONTAJE Y MONTAJE DE MARQUESINA

TIERRA/CÉSPED

DESPLAZAR BANCO

BOLARZO

BÁCULO FAROLA

ARQUETA ALUMBRADO

DELIMITACIÓN DE LA ACTUACIÓN